



**КОМИТЕТ ИМУЩЕСТВЕННЫХ ОТНОШЕНИЙ
АДМИНИСТРАЦИИ ПЕРМСКОГО МУНИЦИПАЛЬНОГО ОКРУГА**

РЕШЕНИЕ
о размещении объектов № 824

Пермский край
Пермский округ

26.04.2023

Комитет имущественных отношений администрации Пермского муниципального округа разрешает Акционерному обществу «Газпром газораспределение Пермь» (ИНН 5902183841, ОГРН 2125902017723, почтовый адрес: 614000, г. Пермь, ул. Петропавловская, 43)

размещение объекта «газопровод давлением до 1,2 Мпа, для размещения которого не требуется разрешения на строительство»

на землях государственная собственность на которые не разграничена и муниципальная собственность

на срок 1 год с 26.04.2023 г. по 25.04.2024 г.

Местоположение: Пермский край, Пермский муниципальный округ, п. Юго-Камский, ул. Запрудная, д. 2А.

Приложение: схема предполагаемых к использованию земель или части земельного участка.

Особые условия использования:

1. При размещении объекта учесть параметры ширины проезда улично-дорожной сети, во избежание сужения полосы отвода дороги.
2. Получение разрешения на производство земляных работ.

Заместитель председателя комитета
имущественных отношений администрации
Пермского муниципального округа



М.В. Королева

(подпись, печать)

Схема предполагаемых к использованию земель или части земельного участка

Объект: Газопровод давлением до 1,2 Мпа, для размещения которого не требуется разрешения на строительство

Местоположение: расположенных по адресу: Пермский край, м.о Пермский, с.п. Юго-Камский, ул. Запрудная, д. 2А

Каталог координат, м

Площадь земель или части земельного участка, кв.м.: 689

Категория земель: земли населенных пунктов

Вид разрешенного использования: -

Описание границ смежных землепользователей:

От точки н1 до точки н5 - земельный участок с кадастровым номером 59:32:0100009:6270

От точки н5 до точки н7 - земли общего пользования

От точки н7 до точки н10 - земельный участок с кадастровым номером 59:32:0100009:12628

От точки н10 до точки н12 - земельный участок с кадастровым номером 59:32:0100009:12629

От точки н12 до точки н1 - земли общего пользования

№ точки границы	X	Y
н1	485195.00	2192888.72
н2	485193.30	2192897.12
н3	485183.72	2192907.46
н4	485183.45	2192913.15
н5	485183.28	2192930.83
н6	485183.23	2192934.52
н7	485176.03	2192934.49
н8	485176.15	2192932.85
н9	485175.98	2192922.46
н10	485175.84	2192918.68
н11	485175.77	2192916.48
н12	485176.20	2192911.62
н13	485177.44	2192904.34
н14	485179.28	2192902.01
н15	485181.55	2192896.90
н16	485180.63	2192896.51
н17	485182.30	2192892.15
н18	485183.69	2192891.57
н19	485188.05	2192880.34
н20	485186.26	2192875.62
н21	485189.33	2192860.57
н22	485200.53	2192860.69
н1	485195.00	2192888.72


Условные обозначения:

- предполагаемый участок земель, на которых планируется размещение объекта
- :5054 - границы и номер земельного участка, сведения о которых внесены в ЕГРН
- :13825 - границы и номер объекта капитального строительства, сведения о которых внесены в ЕГРН
- граница кадастрового квартала
- :ЗУ1 - обозначение запрашиваемого земельного участка
- н1 - характерная точка границ земель или части земельного участка

59:32:0100009 - номер кадастрового квартала

59:32-6.2268

- зоны с особыми условиями использования территории, сведения о которых внесены в ЕГРН

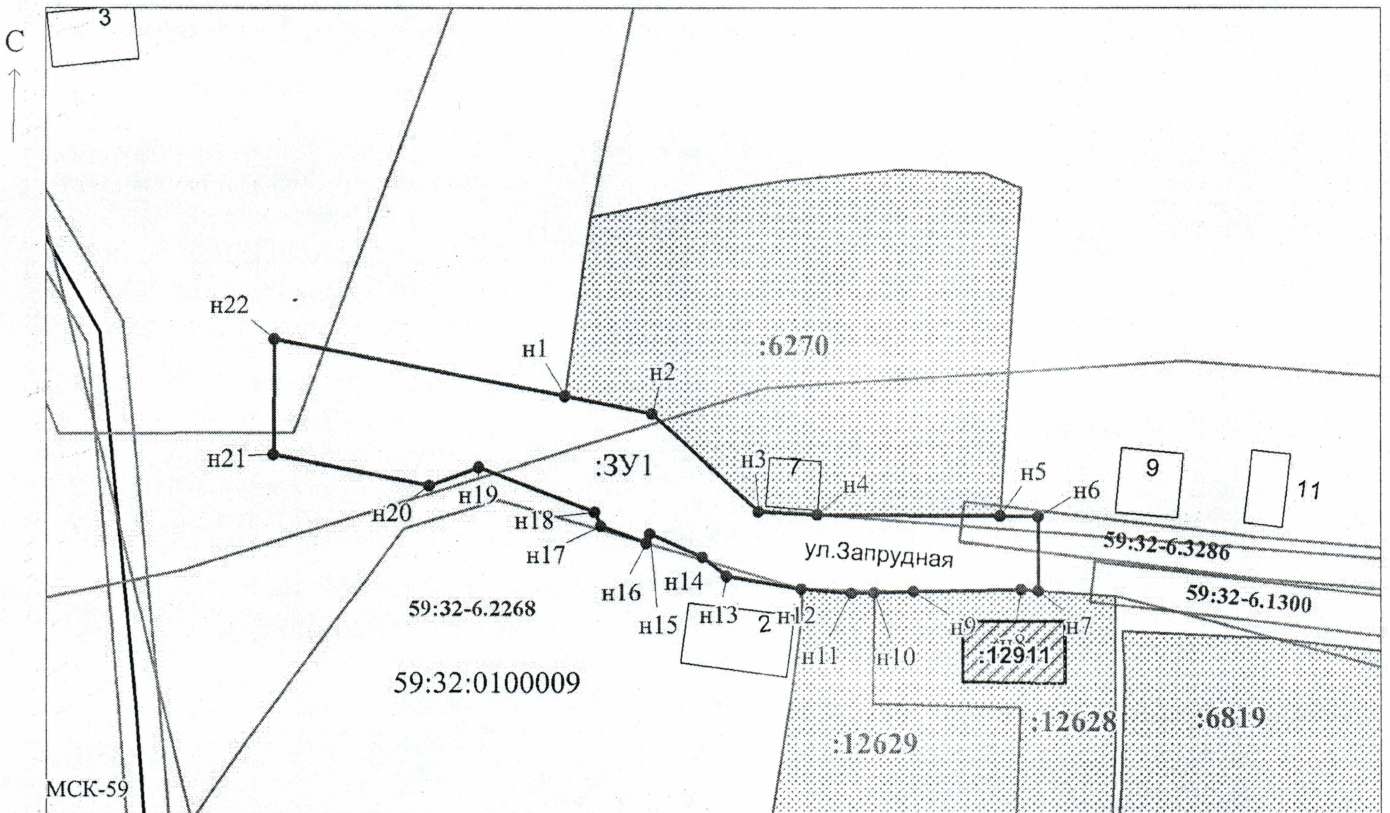

Масштаб 1:700

Заявитель: _____

/ Егошина И.В.

МП

(подпись, расшифровка подписи)

(для юридических лиц
и индивидуальных предпринимателей)