



**КОМИТЕТ ИМУЩЕСТВЕННЫХ ОТНОШЕНИЙ
АДМИНИСТРАЦИИ ПЕРМСКОГО МУНИЦИПАЛЬНОГО РАЙОНА**

РЕШЕНИЕ

о размещении объектов № 986

Пермский край
Пермский район

09.09.2022

Комитет имущественных отношений администрации Пермского муниципального района разрешает Открытому акционерному обществу «Межрегиональная распределительная сетевая компания Урала» (ИНН 6671163413, ОГРН 1056604000970, почтовый адрес: 614107, г. Пермь, ул. Инженерная, д. 17)

размещение объекта «Строительство ВЛ 0,4 кВ с установкой ПУ для электроснабжения с. Гамово (4500065775)»

на землях государственная собственность на которые не разграничена
на срок бессрочно

Местоположение: Пермский край, Пермский район, Гамовское с/п, с. Гамово.

Приложение: схема предполагаемых к использованию земель или части земельного участка.

Особые условия использования:

1. При установке опор электросетевого хозяйства учесть параметры ширины проезда улично-дорожной сети, во избежание сужения полосы отвода дороги. Установить опоры на расстоянии не более 2 метров от границ земельного участка.

2. Получение разрешения на производство земляных работ.

Председатель комитета имущественных
отношений администрации Пермского
муниципального района



Д.В. Ракицкий

(подпись, печать)

Схема предполагаемых к использованию земель или части земельного участка

Объект: Строительство ВЛ 0,4 кВ с установкой ПУ для электроснабжения с.Гамово (4500065775)

Местоположение: Пермский край, Пермский муниципальный район, с/п Гамовское, с. Гамово.

Площадь земель или части земельного участка, кв.м: 336

Категория земель: Земли населенных пунктов


Вид разрешенного использования: -

Цель использования: под объекты инженерного оборудования электроснабжения

(Строительство ВЛ 0,4 кВ с установкой ПУ для электроснабжения с.Гамово (4500065775))

Описание границ смежных землепользователей:

от точки 1 до точки 1 - земли Пермского муниципального района;

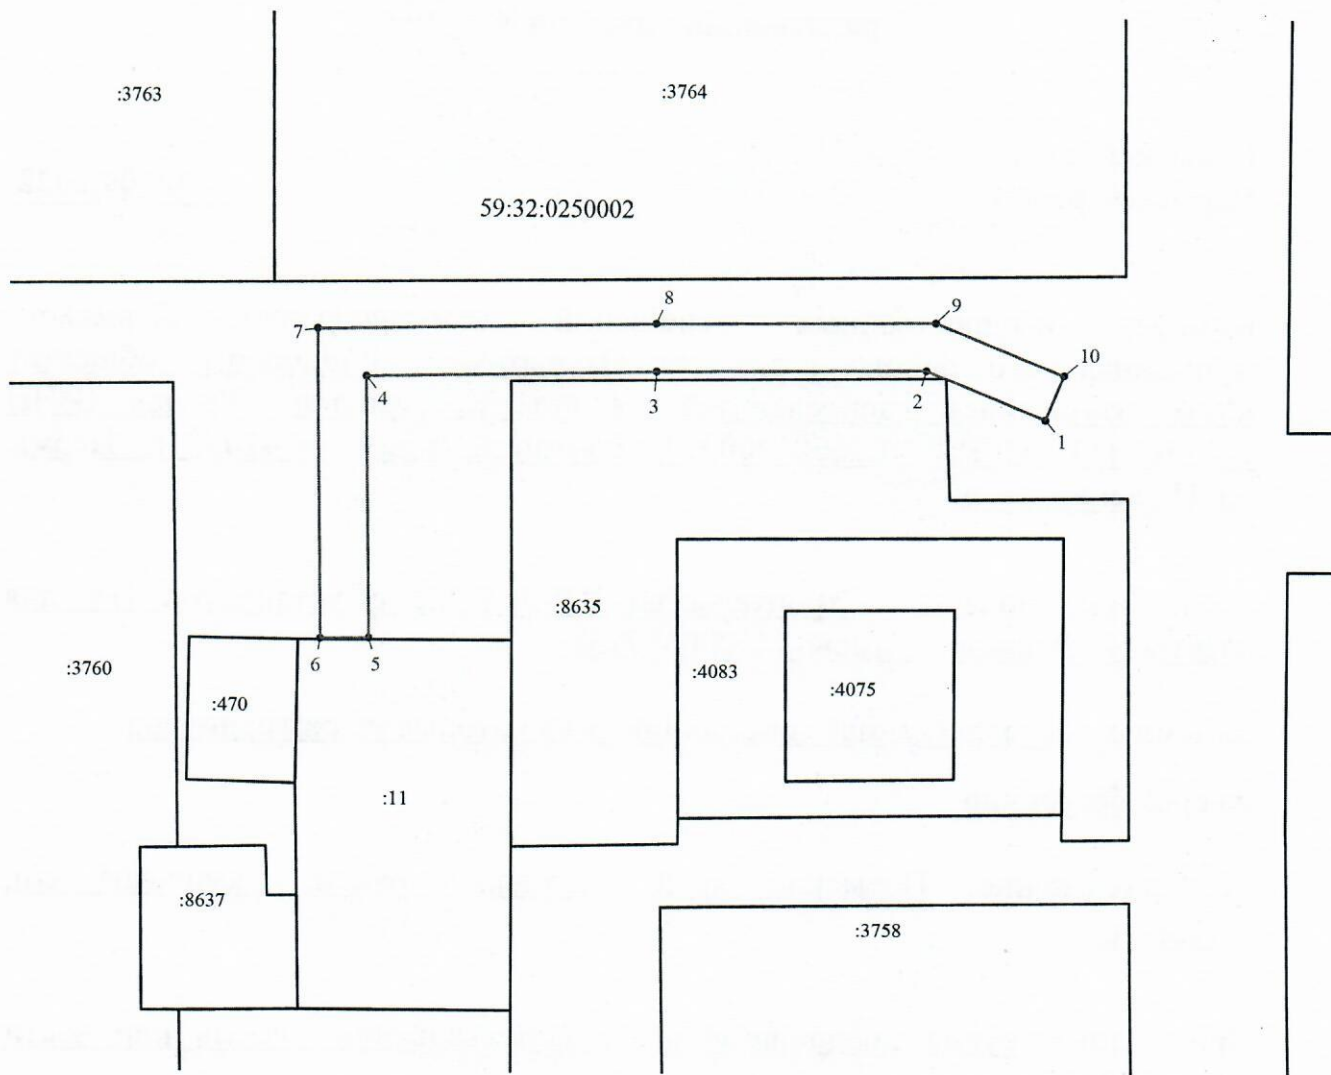

Масштаб 1:600


Условные обозначения:

- предполагаемые к использованию земли;
- существующая часть границы, имеющиеся в ЕГРН сведения о которой достаточны для определения ее местоположения;
- 1 - характерные точки границы испрашиваемого земельного участка;
- границы зон, с особыми условиями использования территории, внесенные в ЕГРН
- граница кадастрового квартала;

59:32:0250002 - кадастровый номер квартала.

Каталог координат МСК-59, Зона 2

Номера точек границ	Координаты, м	
	X	Y
1	2	3
1	502517.92	2223300.06
2	502521.97	2223290.15
3	502521.73	2223267.68
4	502521.22	2223243.58
5	502499.42	2223243.86
6	502499.37	2223239.86
7	502525.14	2223239.54
8	502525.73	2223267.62
9	502525.98	2223290.92
10	502521.62	2223301.58
1	502517.92	2223300.06

Заявитель  Стафеева М.А.
(по доверенности ОАО "МРСК Урала" от 25.01.2022 №59 АА 4013084)