



**КОМИТЕТ ИМУЩЕСТВЕННЫХ ОТНОШЕНИЙ  
АДМИНИСТРАЦИИ ПЕРМСКОГО МУНИЦИПАЛЬНОГО ОКРУГА**

**РЕШЕНИЕ**

о размещении объектов № 1043

Пермский край  
Пермский округ

23.05.2023

Комитет имущественных отношений администрации Пермского муниципального округа разрешает Акционерному обществу «Газпром газораспределение Пермь» (ИНН 5902183841, ОГРН 1025900512670, почтовый адрес: 614000, г. Пермь, ул. Петропавловская, 43)

размещение объекта «газопровод давлением до 1,2 Мпа, для размещения которого не требуется разрешения на строительство»

на землях государственная собственность на которые не разграничена

на срок 1 год с 23.05.2023 г. по 22.05.2024 г.

Местоположение: Пермский край, Пермский м.о. д. Петровка, ул. Тенистая, к дому 47.

Приложение: схема предполагаемых к использованию земель или части земельного участка.

Особые условия использования:

1. При размещении объекта учесть параметры ширины проезда улично-дорожной сети, во избежание сужения полосы отвода дороги.
2. Получение разрешения на производство земляных работ.

Заместитель председателя комитета,  
начальник отдела муниципального  
земельного контроля



(подпись, печать)

М.В. Королева

# Схема предполагаемых к использованию земель или части земельного участка

Объект: Газопровод давлением до 1,2 Мпа, для размещения которого не требуется разрешения на строительство

Местоположение: расположенных по адресу: Пермский край, м.о. Пермский, д. Петровка, ул. Тенистая к дому 47

Площадь земель или части земельного участка, кв.м.: 810

Категория земель: земли населенных пунктов


Вид разрешенного использования: -

### Каталог координат, м

№ точки границы	X	Y
н1	508985.40	2210535.29
н2	508987.14	2210531.47
н3	508983.96	2210527.74
н4	508985.80	2210523.45
н5	508997.98	2210528.97
н6	509000.58	2210527.05
н7	509004.73	2210533.44
н8	509001.66	2210536.08
н9	508991.14	2210543.33
н10	508982.90	2210547.52
н11	508972.09	2210557.84
н12	508969.00	2210561.27
н13	508967.21	2210563.06
н14	508962.42	2210571.50
н15	508961.22	2210573.19
н16	508957.25	2210572.58
н17	508953.50	2210610.18
н18	508947.20	2210610.03
н19	508947.81	2210603.87
н20	508949.37	2210592.61
н21	508950.31	2210584.14
н22	508950.73	2210579.28
н23	508949.80	2210575.32
н24	508948.72	2210573.78
н25	508949.60	2210564.01
н26	508951.85	2210564.30
н27	508956.69	2210563.85
н28	508960.17	2210562.46
н29	508962.53	2210559.15
н30	508972.33	2210549.97
н31	508977.24	2210542.17
н32	508978.96	2210542.79
н33	508987.86	2210536.41
н1	508985.40	2210535.29

**Описание границ смежных землепользователей:**

- От точки н1 до точки н4 - земельный участок с кадастровым номером 59:32:1410001:5510
- От точки н4 до точки н7 - земли общего пользования
- От точки н7 до точки н12 - земельный участок с кадастровым номером 59:32:1410001:5026
- От точки н12 до точки н25 - земли общего пользования
- От точки н25 до точки н26 - земельный участок с кадастровым номером 59:32:1410001:5544
- От точки н26 до точки н29 - земли общего пользования
- От точки н29 до точки н32 - земельный участок с кадастровым номером 59:32:1410001:5510
- От точки н32 до точки н1 - земли общего пользования

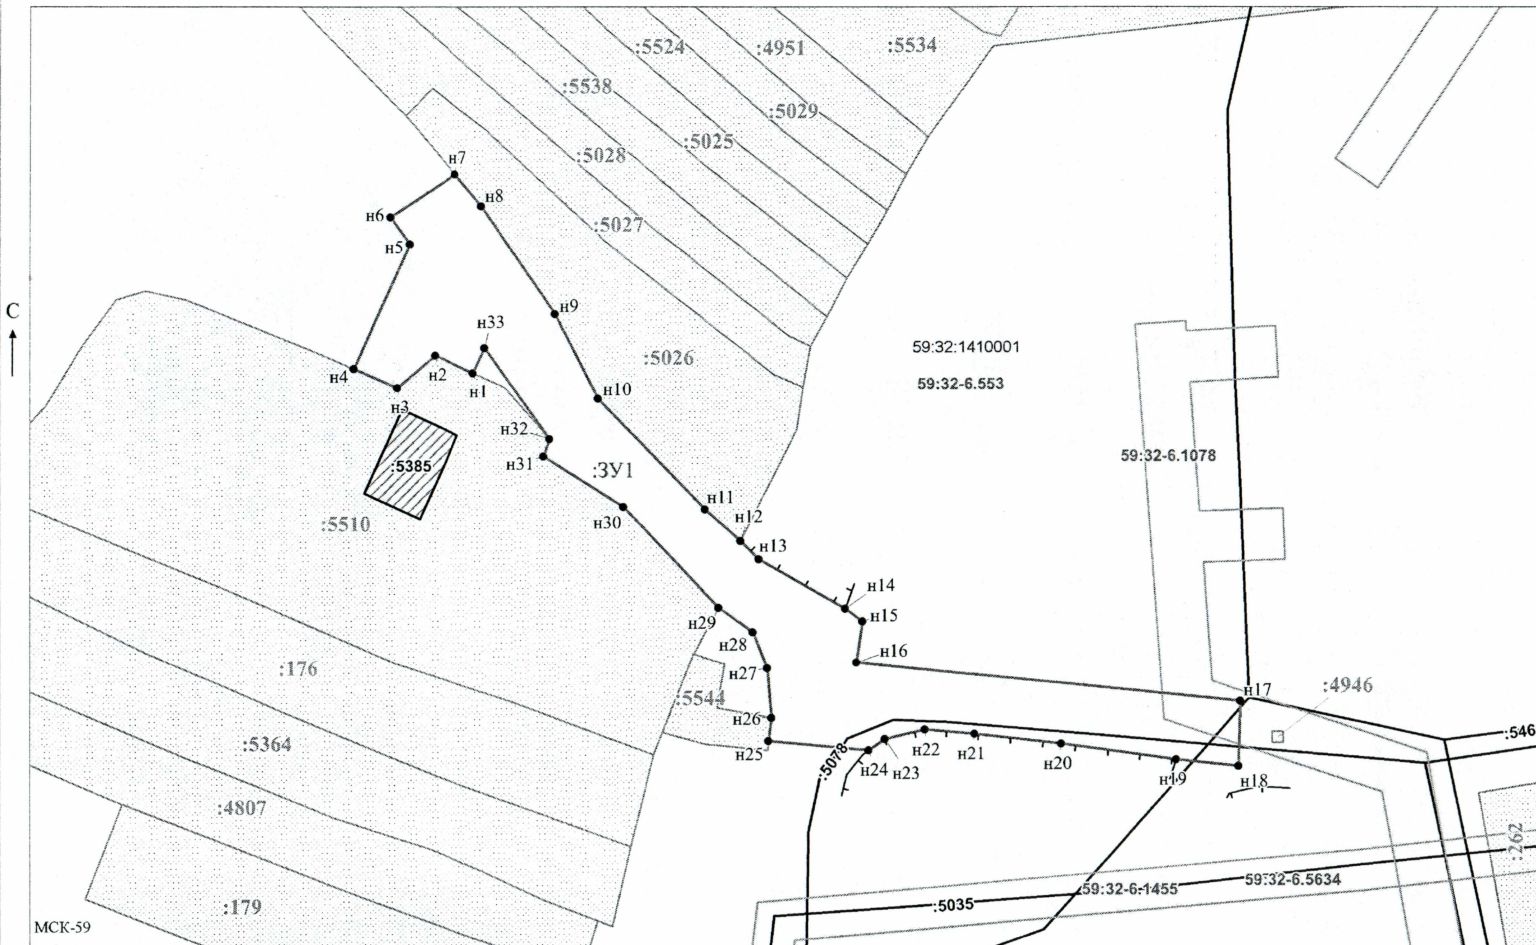

**Условные обозначения:**

- предполагаемый участок земель, на которых планируется размещение объекта
  - границы и номер земельного участка, сведения о которых внесены в ЕГРН
  - границы и номер объекта капитального строительства, сведения о которых внесены в ЕГРН
  - граница кадастрового квартала
  - зоны с особыми условиями использования территории, сведения о которых внесены в ЕГРН
  - обозначение запрашиваемого земельного участка
  - характеристная точка границ земель или части земельного участка
- 59:32:1410001 - номер кадастрового квартала

Масштаб 1:500

Заявитель: / Офишкина И.В.  
 МП (подпись, расшифровка подписи)  
 (для юридических лиц  
 и индивидуальных предпринимателей)