



**КОМИТЕТ ИМУЩЕСТВЕННЫХ ОТНОШЕНИЙ
АДМИНИСТРАЦИИ ПЕРМСКОГО МУНИЦИПАЛЬНОГО ОКРУГА**

РЕШЕНИЕ

о размещении объектов № 1001

Пермский край
Пермский округ

18.05.2023

Комитет имущественных отношений администрации Пермского муниципального округа разрешает Акционерному обществу «Газпром газораспределение Пермь» (ИНН 5902183841, ОГРН 2125902017723, почтовый адрес: 614000, г. Пермь, ул. Петропавловская, 43)

размещение объекта «газопровод давлением до 1,2 Мпа, для размещения которого не требуется разрешения на строительство»

на землях государственная собственность на которые не разграничена и муниципальная собственность

на срок 1 год с 18.05.2023 г. по 17.05.2024 г.

Местоположение: Пермский край, Пермский муниципальный округ, с. Гамово, к уч с кад № 59:32:0250002:8712.

Приложение: схема предполагаемых к использованию земель или части земельного участка.

Особые условия использования:

1. При размещении объекта учесть параметры ширины проезда улично-дорожной сети, во избежание сужения полосы отвода дороги.
2. Получение разрешения на производство земляных работ.

Заместитель председателя комитета
имущественных отношений администрации
Пермского муниципального округа



М.В. Королева

(подпись, печать)

Схема предполагаемых к использованию земель или части земельного участка

Объект: Газопровод давлением до 1.2 Мпа, для размещения которого не требуется разрешения на строительство

Местоположение: расположенных по адресу: Пермский край, м.о. Пермский, с. Гамово, к уч с кад №59:32:0250002:8712

Площадь земель или части земельного участка, кв.м.: 67

Категория земель: земли населенных пунктов

Вид разрешенного использования: -

Описание границ смежных землепользователей:

От точки н1 до точки н2 - земельный участок с кадастровым номером 59:32:0250002:8712

От точки н2 до точки н3 - земельные участки с кадастровыми номерами 59:32:0250002:8711, 59:32:0250002:8699

От точки н3 до точки н4 - земельный участок с кадастровым номером 59:32:0250002:8434

От точки н4 до точки н1 - земельные участки с кадастровыми номерами 59:32:0250002:8711, 59:32:0250002:8699

Каталог координат, м

№ точки границы	X	Y
н1	502561.91	2222925.06
н2	502550.69	2222925.34
н3	502550.54	2222919.34
н4	502561.76	2222919.07
н1	502561.91	2222925.06

Условные обозначения:

:8712

- границы и номер земельного участка, сведения о которых внесены в ЕГРН

—

- граница кадастрового квартала

- предполагаемый участок земель, на которых планируется размещение объекта

59:32-6.553

- зоны с особыми условиями использования территории, сведения о которых внесены в ЕГРН


:3У1

- обозначение запрашиваемого земельного участка

● н1

- характерная точка границ земель или части земельного участка

59:32:0250002 - номер кадастрового квартала

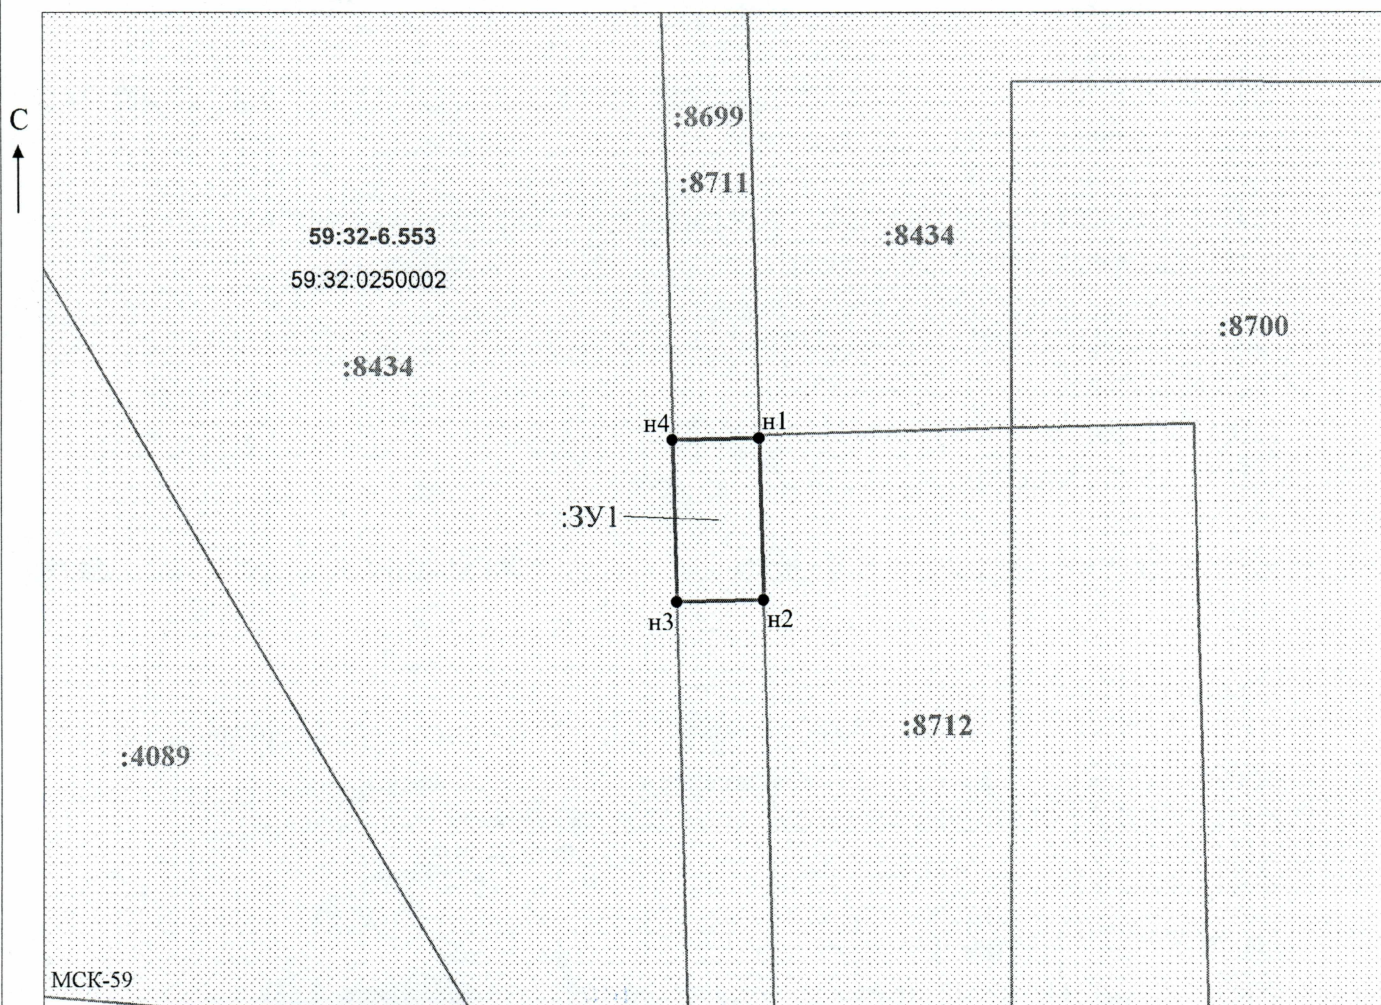

Масштаб 1:500

Заявитель: _____

МП

(Handwritten signature)

/ Офишкина И.В.

(подпись, расшифровка подписи)

(для юридических лиц и индивидуальных предпринимателей)