



**КОМИТЕТ ИМУЩЕСТВЕННЫХ ОТНОШЕНИЙ  
АДМИНИСТРАЦИИ ПЕРМСКОГО МУНИЦИПАЛЬНОГО ОКРУГА**

**РЕШЕНИЕ**

о размещении объектов № 1003

Пермский край  
Пермский округ

18.05.2023

Комитет имущественных отношений администрации Пермского муниципального округа разрешает Акционерному обществу «Газпром газораспределение Пермь» (ИНН 5902183841, ОГРН 2125902017723, почтовый адрес: 614000, г. Пермь, ул. Петропавловская, 43)

размещение объекта «газопровод давлением до 1,2 Мпа, для размещения которого не требуется разрешения на строительство»

на землях государственная собственность на которые не разграничена

на срок 1 год с 18.05.2023 г. по 17.05.2024 г.

Местоположение: Пермский край, Пермский муниципальный округ, п. Юго-Камский, ул. Декабристов, к дому 22.

Приложение: схема предполагаемых к использованию земель или части земельного участка.

Особые условия использования:

1. При размещении объекта учесть параметры ширины проезда улично-дорожной сети, во избежание сужения полосы отвода дороги.
2. Получение разрешения на производство земляных работ.

Заместитель председателя комитета  
имущественных отношений администрации  
Пермского муниципального округа



М.В. Королева

(подпись, печать)

## Схема предполагаемых к использованию земель или части земельного участка

Объект: Газопровод давлением до 1,2 Мпа, для размещения которого не требуется разрешения на строительство

Местоположение: расположенных по адресу: Пермский край, м.о. Пермский, п. Юго-Камский, ул. Декабристов, к дому 22

Площадь земель или части земельного участка, кв.м.: 723

Категория земель: земли населенных пунктов

Вид разрешенного использования: -

Описание границ смежных землепользователей:

От точки н1 до точки н2 - земельный участок с кадастровым номером 59:32:0100009:4675

От точки н2 до точки н4 - земли общего пользования

От точки н4 до точки н7 - земельный участок с кадастровым номером 59:32:0100009:4514


От точки н7 до точки н1 - земли общего пользования

Каталог координат, м

№ точки границы	X	Y
н1	484229.82	2193547.11
н2	484232.96	2193536.59
н3	484243.83	2193540.54
н4	484231.56	2193576.87
н5	484229.78	2193580.24
н6	484223.46	2193595.58
н7	484225.05	2193596.17
н8	484221.58	2193606.44
н9	484211.57	2193603.46
н10	484230.38	2193547.31
н1	484229.82	2193547.11

### Условные обозначения:

- |  |   |
|--|---|
| <p><span style="border: 1px solid black; padding: 2px;">:4514</span> - границы и номер земельного участка, сведения о которых внесены в ЕГРН</p> <p><span style="border: 1px solid black; padding: 2px;">:12741</span> - границы и номер объекта капитального строительства, сведения о которых внесены в ЕГРН</p> <p><span style="border: 1px solid black; padding: 2px;">:3У1</span> - обозначение запрашиваемого земельного участка</p> <p>● н1 - характеристическая точка границ земель или части земельного участка</p> | <p><span style="border: 1px solid black; display: inline-block; width: 20px; height: 10px;"></span> - предполагаемый участок земель, на которых планируется размещение объекта</p> <p><span style="border: 1px solid black; padding: 2px;">59:32-6.1422</span> - зоны с особыми условиями использования территории, сведения о которых внесены в ЕГРН</p> <p>— — — — — - граница кадастрового квартала</p> <p>59:32:0100009 - номер кадастрового квартала</p> |
|--|---|

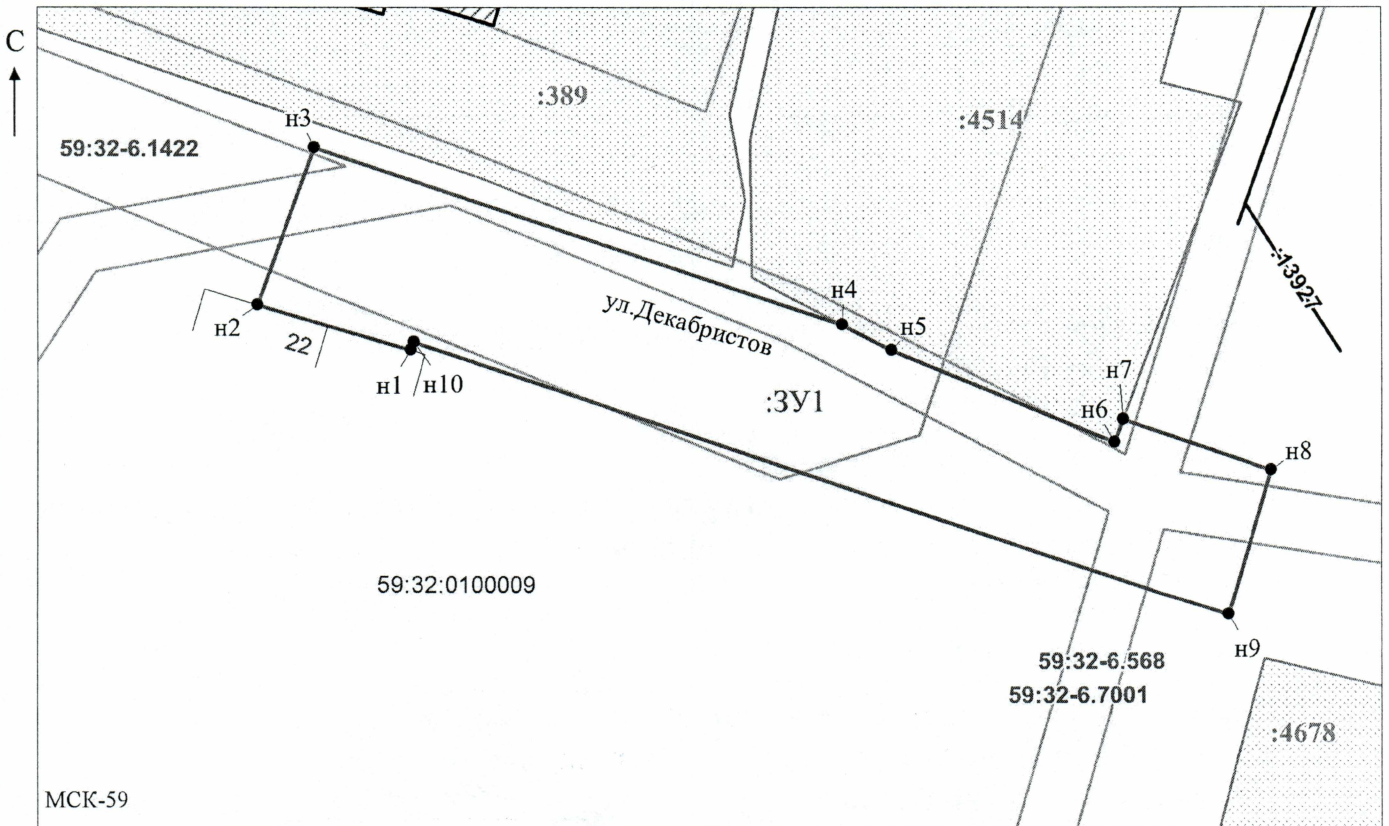

Масштаб 1:500

/ Горбунова А.П.

Заявитель: \_\_\_\_\_ (подпись, расшифровка подписи)

МП

(для юридических лиц и индивидуальных предпринимателей)