



**КОМИТЕТ ИМУЩЕСТВЕННЫХ ОТНОШЕНИЙ
АДМИНИСТРАЦИИ ПЕРМСКОГО МУНИЦИПАЛЬНОГО ОКРУГА**

РЕШЕНИЕ

о размещении объектов № 1049

Пермский край
Пермский округ

23.05.2023

Комитет имущественных отношений администрации Пермского муниципального округа разрешает Акционерному обществу «Газпром газораспределение Пермь» (ИНН 5902183841, ОГРН 1025900512670, почтовый адрес: 614000, г. Пермь, ул. Петропавловская, 43)

размещение объекта «газопровод давлением до 1,2 Мпа, для размещения которого не требуется разрешения на строительство»

на землях муниципальная собственность и государственная собственность на которые не разграничена

на срок 1 год с 23.05.2023 г. по 22.05.2024 г.

Местоположение: рядом с домом по адресу: Пермский край, Пермский муниципальный округ, д. Качка, пер. Светлый, д. 11а.

Приложение: схема предполагаемых к использованию земель или части земельного участка.

Особые условия использования:

1. При размещении объекта учесть параметры ширины проезда улично-дорожной сети, во избежание сужения полосы отвода дороги.
2. Получение разрешения на производство земляных работ.

Заместитель председателя комитета,
начальник отдела муниципального
земельного контроля



(подпись, печать)

М.В. Королева

Схема предполагаемых к использованию земель или части земельного участка

Объект: Газопровод давлением до 1,2 Мпа включительно, для размещения которого не требуется разрешения на строительство

Местоположение: расположенных рядом с домом по адресу: Пермский край, Пермский муниципальный округ, д. Качка, пер. Светлый, д. 11а

Площадь земель или части земельного участка, кв.м.: 977

Категория земель: земли населенных пунктов

Вид разрешенного использования: -

Описание границ смежных землепользователей:

От точки н1 до точки н3 - земли общего пользования


От точки н3 до точки н4 - земельный участок с кадастровым номером 59:32:0000000:13546

От точки н4 до точки н7 - земли общего пользования

От точки н7 до точки н12 - земельный участок с кадастровым номером 59:32:3290001:6554

От точки н12 до точки н13 - земельный участок с кадастровым номером 59:32:3290001:6560

От точки н13 до точки н1 - земельный участок с кадастровым номером 59:32:3290001:6554

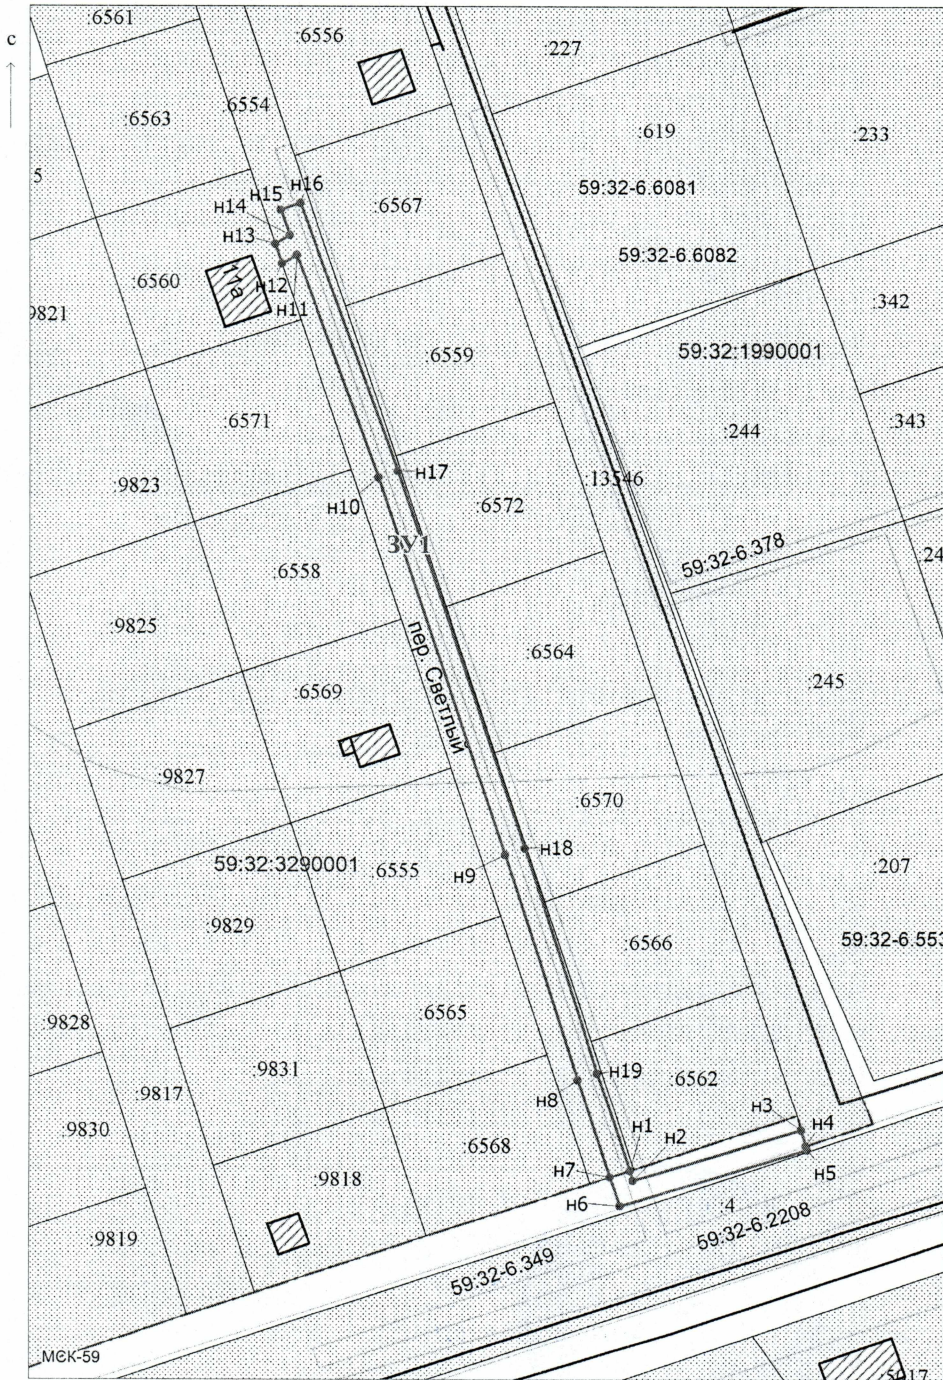

Каталог координат, м

№ точки границы	X	Y
н1	516666.88	2202106.83
н2	516664.95	2202107.48
н3	516674.79	2202140.26
н4	516671.64	2202141.19
н5	516670.93	2202141.40
н6	516659.97	2202104.88
н7	516665.62	2202102.99
н8	516684.71	2202096.60
н9	516728.58	2202082.54
н10	516801.99	2202057.95
н11	516845.66	2202042.10
н12	516843.94	2202039.20
н13	516847.83	2202037.90
н14	516849.52	2202040.74
н15	516854.59	2202039.00
н16	516855.89	2202042.78
н17	516803.31	2202061.73
н18	516729.82	2202086.34
н19	516685.95	2202100.40

Условные обозначения:

- предполагаемый участок земель, на которых планируется размещение объекта
- границы и номер земельного участка, сведения о которых внесены в ЕГРН
- границы объекта капитального строительства, сведения о котором внесены в ЕГРН
- граница кадастрового квартала
- граница населенного пункта
- зоны с особыми условиями использования территории, сведения о которых внесены в ЕГРН
- обозначение запрашиваемого земельного участка
- характерная точка границ земель или части земельного участка

59:32:3290001 - номер кадастрового квартала

Заявитель: Киямова Д.Х. / Киямова Д.Х.
(подпись, расшифровка подписи)

МП
(для юридических лиц
и индивидуальных предпринимателей)

Масштаб 1:1000