



**КОМИТЕТ ИМУЩЕСТВЕННЫХ ОТНОШЕНИЙ  
АДМИНИСТРАЦИИ ПЕРМСКОГО МУНИЦИПАЛЬНОГО ОКРУГА**

**РЕШЕНИЕ**

о размещении объектов № 1101

Пермский край  
Пермский округ

02.06.2023

Комитет имущественных отношений администрации Пермского муниципального округа разрешает Акционерному обществу «Газпром газораспределение Пермь» (ИНН 5902183841, ОГРН 1025900512670, почтовый адрес: 614000, г. Пермь, ул. Петропавловская, 43)

размещение объекта «газопровод-ввод до границы земельного участка по адресу: Летняя ул. 17, кад. №59:32:4070004:1999, Косотуриха д. (газопровод давлением до 1.2 Мпа, для размещения которого не требуется разрешения на строительство)»

на землях муниципальная собственность

на срок 1 год с 02.06.2023 г. по 01.06.2024 г.

Местоположение: Пермский край, Пермский муниципальный округ, д. Косотуриха, ул. Летняя.

Приложение: схема предполагаемых к использованию земель или части земельного участка.

Особые условия использования:

1. При размещении объекта учесть параметры ширины проезда улично-дорожной сети, во избежание сужения полосы отвода дороги.
2. Получение разрешения на производство земляных работ.

Заместитель председателя комитета,  
начальник отдела муниципального  
земельного контроля



(подпись, печать)

М.В. Королева

# Схема предполагаемых к использованию земель или части земельного участка

Объект: "Газопровод-ввод до границы земельного участка по адресу: Летняя ул 17 кад. № 59:32:4070004:1999, Косотуриха д"


Местоположение: Пермский край, Пермский муниципальный округ, д. Косотуриха, ул. Летняя

Площадь земель или части земельного участка, кв.м.: 435

Категория земель: земли населённых пунктов

Вид разрешенного использования земельного участка: Улично-дорожная сеть

№ точки границы	Каталог координат (МСК-59), м		№ точки границы	Каталог координат (МСК-59), м	
	X	Y		X	Y
1	502943.79	2210928.60	5	502907.11	2210947.76
2	502955.45	2210925.78	6	502905.33	2210939.77
3	502956.03	2210928.38	7	502918.32	2210936.85
4	502957.85	2210935.49	8	502944.33	2210931.00

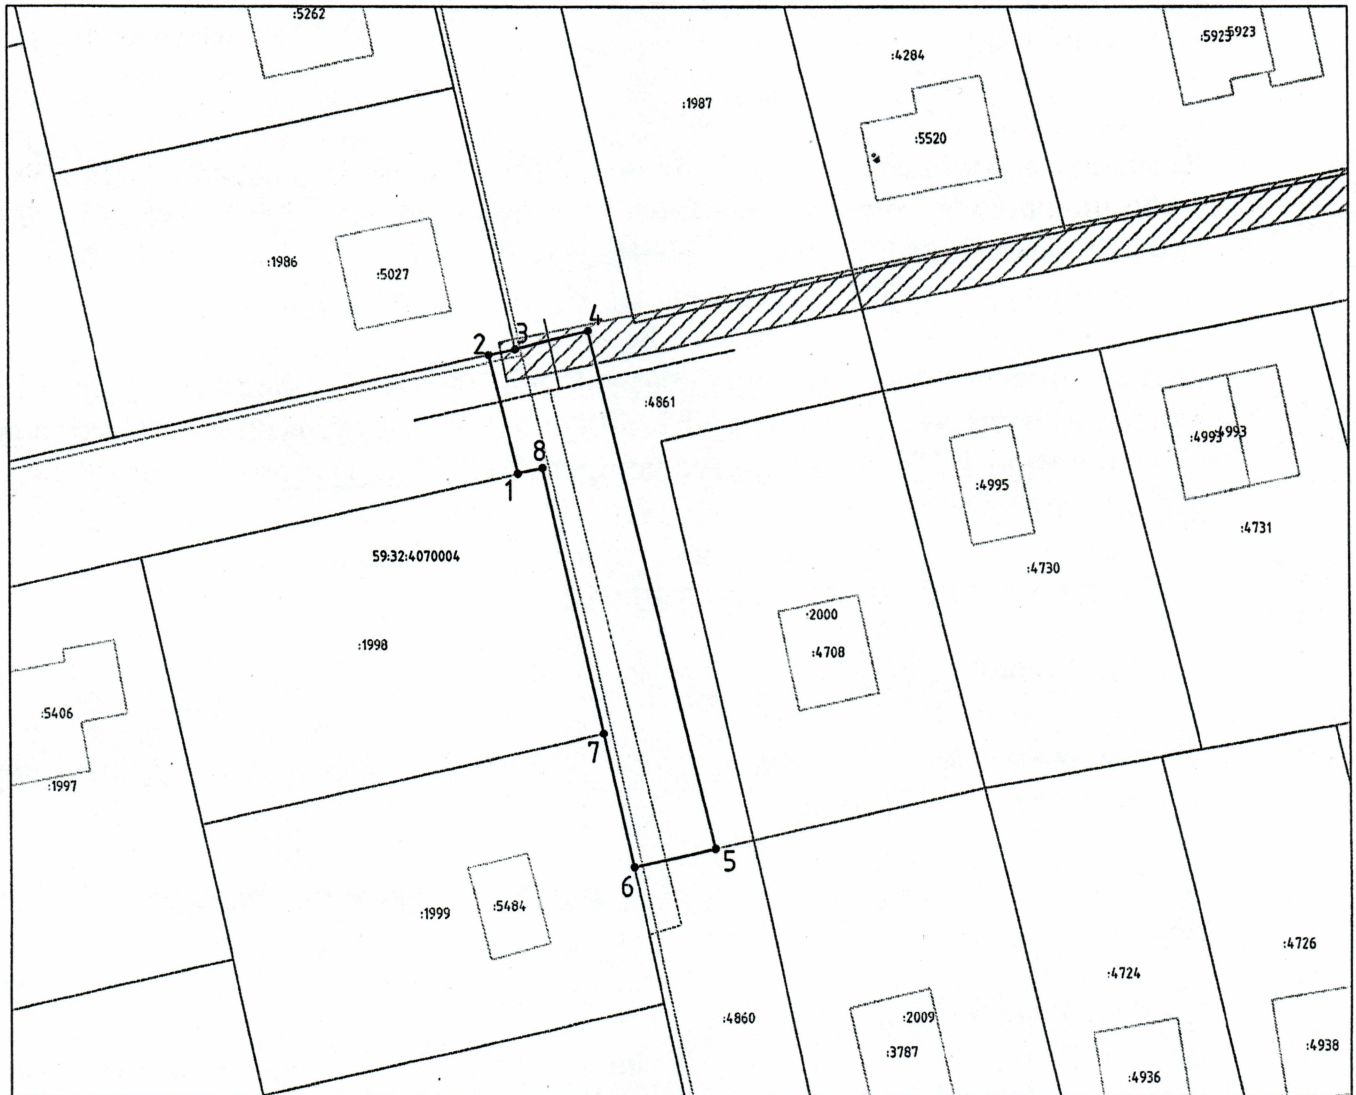

Масштаб 1:500

## Условные обозначения:

- 1 — 2 — граница предполагаемых к использованию земель или частей земельного участка;
- — граница земельного участка ранее учтенного в ЕГРН;
- — границы кадастрового квартала;
- 59:32:1760001:1634 — номер кадастрового квартала;
- — кадастровый номер земельного участка в кадастровом квартале;
- - - проектируемый газопровод-ввод (в подземном исполнении);
- ▨ существующий газопровод;
- ▨ граница зоны с особыми условиями использования территории учтенная в ЕГРН;

## Описание границ смежных землепользователей:

- от т.1 до т.2 — земельный участок с кадастровым номером 59:32:4070004:4861
- от т.2 до т.3 — земельный участок с кадастровым номером 59:32:4070004:1986
- от т.3 до т.5 — земельный участок с кадастровым номером 59:32:4070004:4861
- от т.5 до т.6 — земельный участок с кадастровым номером 59:32:4070004:4860
- от т.6 до т.7 — земельный участок с кадастровым номером 59:32:4070004:1999
- от т.7 до т.1 — земельный участок с кадастровым номером 59:32:4070004:1998

Заявитель

*(Подпись, расшифровка подписи)*  
ИП  
(для юридических лиц и ИП)

Косачев О.В., по доверенности

№1853 от. 28.12.2022

Верно