



**КОМИТЕТ ИМУЩЕСТВЕННЫХ ОТНОШЕНИЙ  
АДМИНИСТРАЦИИ ПЕРМСКОГО МУНИЦИПАЛЬНОГО ОКРУГА**

**РЕШЕНИЕ**

о размещении объектов № 1106

Пермский край  
Пермский округ

02.06.2023

Комитет имущественных отношений администрации Пермского муниципального округа разрешает Акционерному обществу «Газпром газораспределение Пермь» (ИНН 5902183841, ОГРН 1025900512670, почтовый адрес: 614000, г. Пермь, ул. Петропавловская, 43)

размещение объекта «газопровод-ввод до границы земельного участка по адресу: Космонавтов ул. 59, Култаево с. (газопровод давлением до 1.2 Мпа, для размещения которого не требуется разрешения на строительство)»

на землях муниципальная собственность

на срок 1 год с 02.06.2023 г. по 01.06.2024 г.

Местоположение: Пермский край, Пермский муниципальный округ, с. Култаево, ул. Космонавтов.

Приложение: схема предполагаемых к использованию земель или части земельного участка.

Особые условия использования:

1. При размещении объекта учесть параметры ширины проезда улично-дорожной сети, во избежание сужения полосы отвода дороги.
2. Получение разрешения на производство земляных работ.

Заместитель председателя комитета,  
начальник отдела муниципального  
земельного контроля



(подпись, печать)

М.В. Королева

# Схема предполагаемых к использованию земель или части земельного участка

Объект: "Газопровод-ввод до границы земельного участка по адресу: Космонавтов ул 59, Култаево с"


Местоположение: Пермский край, Пермский муниципальный округ, с. Култаево, ул. Космонавтов

Площадь земель или части земельного участка, кв.м.: 55

Категория земель: земли населённых пунктов

Вид разрешенного использования земельного участка: Под объекты транспорта Автомобильного

№ точки границы	Каталог координат (МСК-59),	
	X	Y
1	504901.50	2212667.82
2	504905.79	2212672.13
3	504908.76	2212674.37
4	504904.96	2212678.53
5	504901.94	2212676.25
6	504897.68	2212672.01

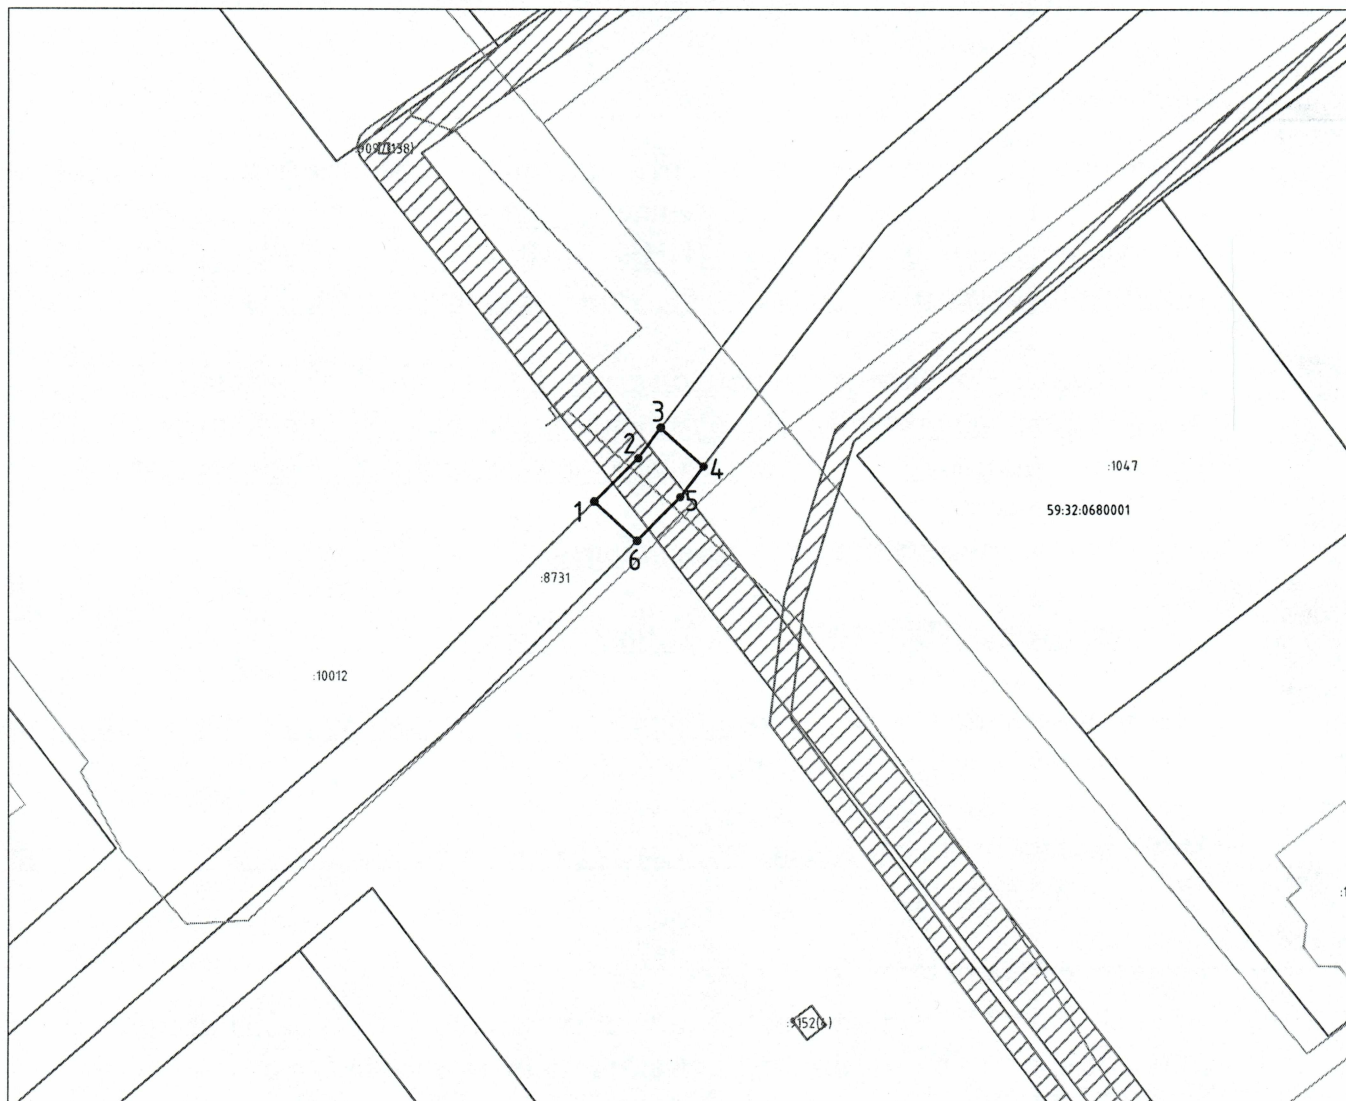

Масштаб 1:500

## Условные обозначения:

- 1 — 2 — граница предполагаемых к использованию земель или частей земельного участка;
- граница земельного участка ранее учтенного в ЕГРН;
- границы кадастрового квартала;
- 59:32:1760001:1634 — номер кадастрового квартала;
- кадастровый номер земельного участка в кадастровом квартале;
- - - проектируемый газопровод-ввод (в подземном исполнении);
- ▨ — существующий газопровод;
- ▨ — граница зоны с особыми условиями использования территории учтенная в ЕГРН;

## Описание границ смежных землепользователей:

от т.1 до т.3 — земли общего пользования  
 от т.3 до т.4 — земельный участок с кадастровым номером 59:32:0680001:8713  
 от т.4 до т.6 — земли общего пользования  
 от т.6 до т.1 — земельный участок с кадастровым номером 59:32:0680001:8713

Заявитель

*OK*  
 (подпись, расшифровка подписи)  
 ИП  
 (для юридических лиц и ИП)

Косачев О.В., по доверенности  
 №1853 от. 28.12.2022

Верно