



**КОМИТЕТ ИМУЩЕСТВЕННЫХ ОТНОШЕНИЙ  
АДМИНИСТРАЦИИ ПЕРМСКОГО МУНИЦИПАЛЬНОГО ОКРУГА**

**РЕШЕНИЕ**

о размещении объектов № 1107

Пермский край  
Пермский округ

02.06.2023

Комитет имущественных отношений администрации Пермского муниципального округа разрешает Акционерному обществу «Газпром газораспределение Пермь» (ИНН 5902183841, ОГРН 1025900512670, почтовый адрес: 614000, г. Пермь, ул. Петропавловская, 43)

размещение объекта «газопровод-ввод до границы земельного участка по адресу: 9 Мая 18, Култаево с. (газопровод давлением до 1.2 Мпа, для размещения которого не требуется разрешения на строительство)»

на землях государственная собственность на которые не разграничена

на срок 1 год с 02.06.2023 г. по 01.06.2024 г.

Местоположение: Пермский край, Пермский муниципальный округ, с. Култаево, ул. 9 Мая.

Приложение: схема предполагаемых к использованию земель или части земельного участка.

Особые условия использования:

1. При размещении объекта учесть параметры ширины проезда улично-дорожной сети, во избежание сужения полосы отвода дороги.
2. Получение разрешения на производство земляных работ.

Заместитель председателя комитета,  
начальник отдела муниципального  
земельного контроля

(подпись, печать)



М.В. Королева

# Схема предполагаемых к использованию земель или части земельного участка

Объект: "Газопровод-ввод до границы земельного участка по адресу: 9 мая 18, Култаево с"


Местоположение: Пермский край, Пермский муниципальный округ, с. Култаево, ул. 9-Мая

Площадь земель или части земельного участка, кв.м.: 51

Категория земель: земли населённых пунктов

Вид разрешенного использования земельного участка: отсутствует

| № точки границы | Каталог координат (МСК-59), м |            |
|-----------------|-------------------------------|------------|
|                 | X                             | Y          |
| 1               | 505445.35                     | 2212388.46 |
| 2               | 505439.45                     | 2212396.53 |
| 3               | 505435.41                     | 2212393.71 |
| 4               | 505441.02                     | 2212385.44 |

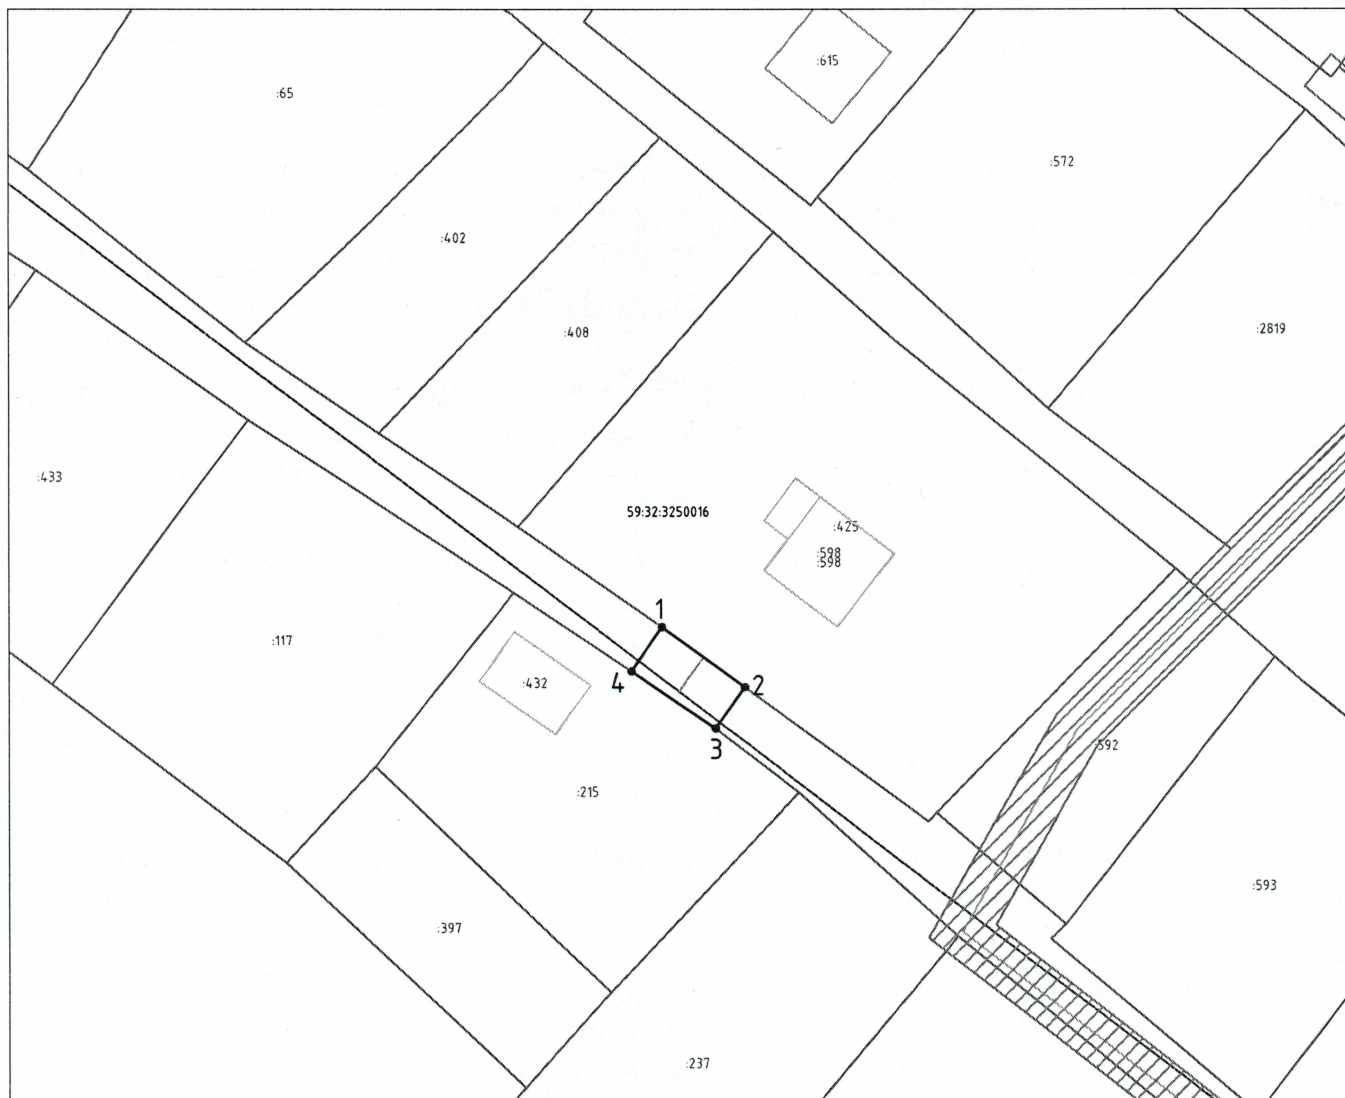

Масштаб 1:500

## Условные обозначения:

- 1 — 2
- граница предполагаемых к использованию земель или частей земельного участка;
  - граница земельного участка ранее учтенного в ЕГРН;
  - границы кадастрового квартала;
  - 59:32:1760001 — номер кадастрового квартала;
  - :1634 — кадастровый номер земельного участка в кадастровом квартале;
  - проектируемый газопровод-ввод (в подземном исполнении);
  - существующий газопровод;
  - граница зоны с особыми условиями использования территории учтенная в ЕГРН;

Описание границ смежных землепользователей:

- от т.1 до т.2 — земельный участок с кадастровым номером 59:32:3250016:425
- от т.2 до т.3 — земли общего пользования
- от т.1 до т.2 — земельный участок с кадастровым номером 59:32:3250016:215
- от т.4 до т.1 — земли общего пользования

Заявитель

*OK*  
(подпись, расшифровка подписи)  
 МП  
 (для юридических лиц и ИП)

Косачев О.В., по доверенности  
 №1853 от. 28.12.2022

Верно