



**КОМИТЕТ ИМУЩЕСТВЕННЫХ ОТНОШЕНИЙ
АДМИНИСТРАЦИИ ПЕРМСКОГО МУНИЦИПАЛЬНОГО ОКРУГА**

РЕШЕНИЕ

о размещении объектов № 1108

Пермский край
Пермский округ

02.06.2023

Комитет имущественных отношений администрации Пермского муниципального округа разрешает Акционерному обществу «Газпром газораспределение Пермь» (ИНН 5902183841, ОГРН 1025900512670, почтовый адрес: 614000, г. Пермь, ул. Петропавловская, 43)

размещение объекта «газопровод-ввод до границы земельного участка по адресу: 9 Мая 49, Култаево с. (газопровод давлением до 1.2 Мпа, для размещения которого не требуется разрешения на строительство)»

на землях муниципальная собственность

на срок 1 год с 02.06.2023 г. по 01.06.2024 г.

Местоположение: Пермский край, Пермский муниципальный округ, с. Култаево, ул. 9 Мая.

Приложение: схема предполагаемых к использованию земель или части земельного участка.

Особые условия использования:

1. При размещении объекта учесть параметры ширины проезда улично-дорожной сети, во избежание сужения полосы отвода дороги.
2. Получение разрешения на производство земляных работ.

Заместитель председателя комитета,
начальник отдела муниципального
земельного контроля



(подпись, печать)

М.В. Королева

Схема предполагаемых к использованию земель или части земельного участка

Объект: "Газопровод-ввод до границы земельного участка по адресу: 9 мая 49, Култаево с"


Местоположение: Пермский край, Пермский муниципальный округ, с. Култаево, ул. 9-Мая

Площадь земель или части земельного участка, кв.м.: 221

Категория земель: земли населённых пунктов

Вид разрешенного использования земельного участка: Для индивидуального жилищного строительства

| № точки границы | Каталог координат (МСК-59), м | | № точки границы | Каталог координат (МСК-59), м | |
|--------------------|-------------------------------|------------|--------------------|-------------------------------|------------|
| | X | Y | | X | Y |
| 1 | 505761.17 | 2212056.96 | 5 | 505743.39 | 2212073.95 |
| 2 | 505765.17 | 2212066.23 | 6 | 505744.11 | 2212072.77 |
| 3 | 505753.46 | 2212075.56 | 7 | 505745.45 | 2212071.31 |
| 4 | 505749.71 | 2212081.70 | 8 | 505751.78 | 2212064.45 |

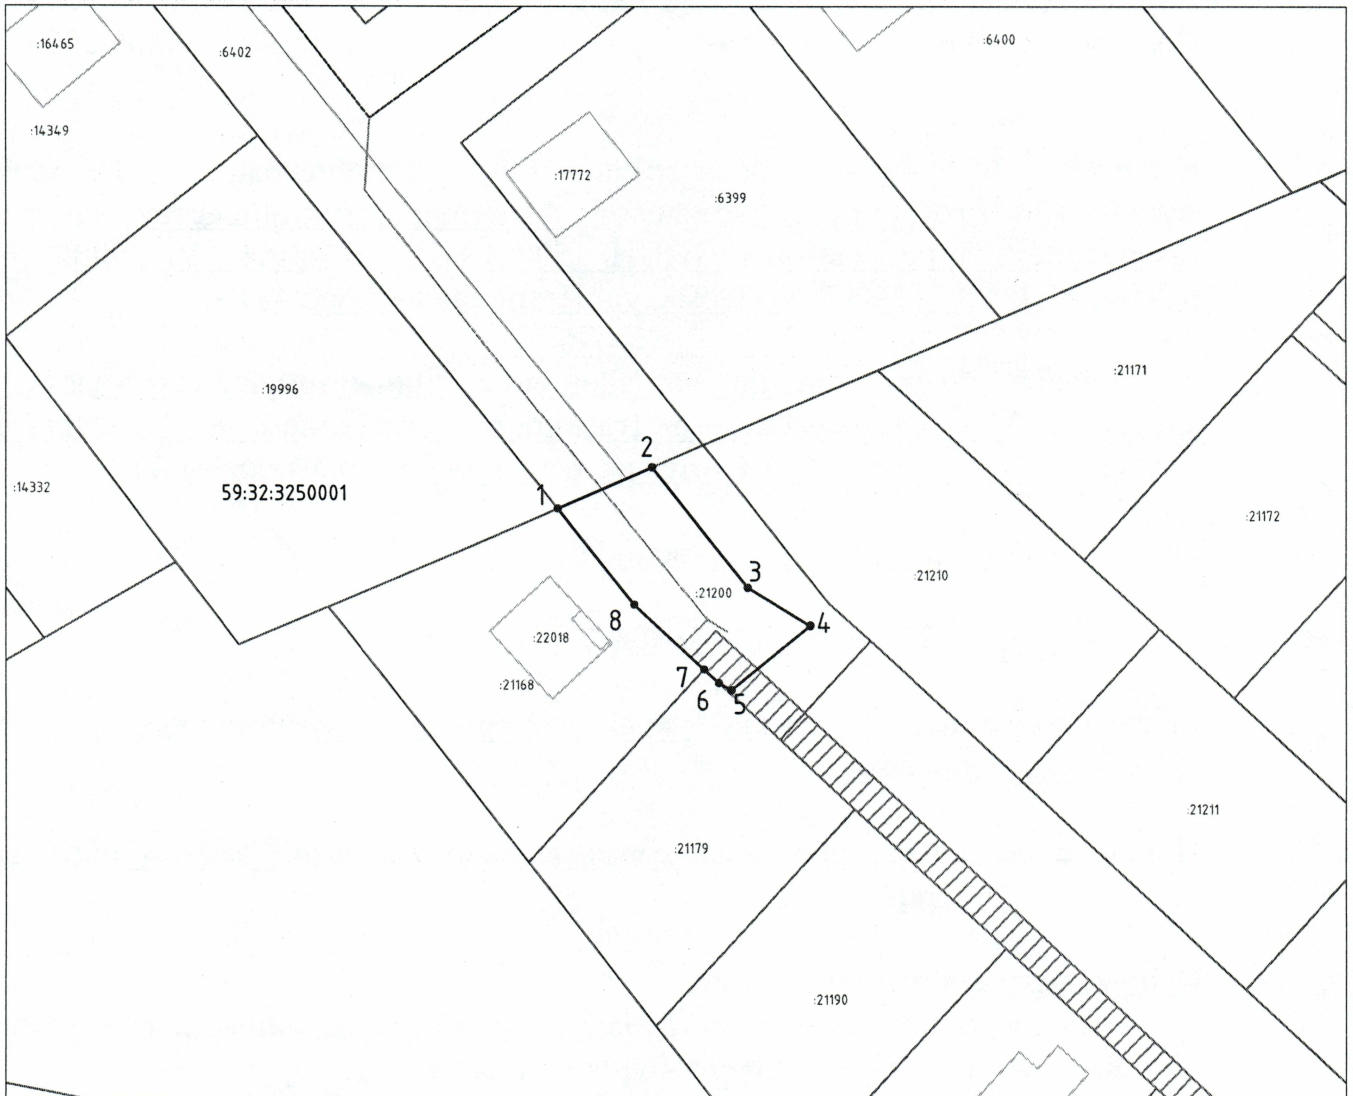

Масштаб 1:500

Условные обозначения:



—•—•— — граница предполагаемых к использованию земель или частей земельного участка;

— — граница земельного участка ранее учтенного в ЕГРН;

— — границы кадастрового квартала;

59:32:1760001 — номер кадастрового квартала;

:1634 — кадастровый номер земельного участка в кадастровом квартале;

— — проектируемый газопровод-ввод (в подземном исполнении);

— — существующий газопровод;

▨ — граница зоны с особыми условиями использования территории учтенная в ЕГРН;

Описание границ смежных землепользователей:

от т.1 до т.2 — земельный участок с кадастровым номером 59:32:3250001:6402

от т.2 до т.6 — земельный участок с кадастровым номером 59:32:3250001:21200

от т.6 до т.7 — земельный участок с кадастровым номером 59:32:3250001:21179

от т.7 до т.1 — земельный участок с кадастровым номером 59:32:3250001:21168

Заявитель


(подпись, расшифровка подписи)
ИП
(для юридических лиц и ИП)

Косачев О.В., по доверенности
№1853 от. 28.12.2022

Верно