

**КОМИТЕТ ИМУЩЕСТВЕННЫХ ОТНОШЕНИЙ
АДМИНИСТРАЦИИ ПЕРМСКОГО МУНИЦИПАЛЬНОГО ОКРУГА**

РЕШЕНИЕ

о размещении объектов № 1109

Пермский край
Пермский округ

02.06.2023

Комитет имущественных отношений администрации Пермского муниципального округа разрешает Акционерному обществу «Газпром газораспределение Пермь» (ИНН 5902183841, ОГРН 1025900512670, почтовый адрес: 614000, г. Пермь, ул. Петропавловская, 43)

размещение объекта «газопровод-ввод до границы земельного участка по адресу: 9 Мая 49, Култаево с. (газопровод давлением до 1.2 Мпа, для размещения которого не требуется разрешения на строительство)»

на землях муниципальная собственность

на срок 1 год с 02.06.2023 г. по 01.06.2024 г.

Местоположение: Пермский край, Пермский муниципальный округ, с. Култаево, ул. 9 Мая.

Приложение: схема предполагаемых к использованию земель или части земельного участка.

Особые условия использования:

1. При размещении объекта учесть параметры ширины проезда улично-дорожной сети, во избежание сужения полосы отвода дороги.
2. Получение разрешения на производство земляных работ.

Заместитель председателя комитета,
начальник отдела муниципального
земельного контроля



(подпись, печать)

М.В. Королева

Схема предполагаемых к использованию земель или части земельного участка

Объект: "Газопровод-ввод до границы земельного участка по адресу: 9 мая 49, Култаево с"


Местоположение: Пермский край, Пермский муниципальный округ, с. Култаево, ул. 9-Мая

Площадь земель или части земельного участка, кв.м.: 506

Категория земель: земли населённых пунктов

Вид разрешенного использования земельного участка: Для ведения личного подсобного хозяйства

№ точки границы	Каталог координат (МСК-59), м		№ точки границы	Каталог координат (МСК-59), м	
	X	Y		X	Y
1	505806.85	2212034.07	5	505761.17	2212056.96
2	505806.21	2212044.05	6	505772.22	2212048.15
3	505793.96	2212043.27	7	505791.13	2212033.07
4	505765.17	2212066.23			

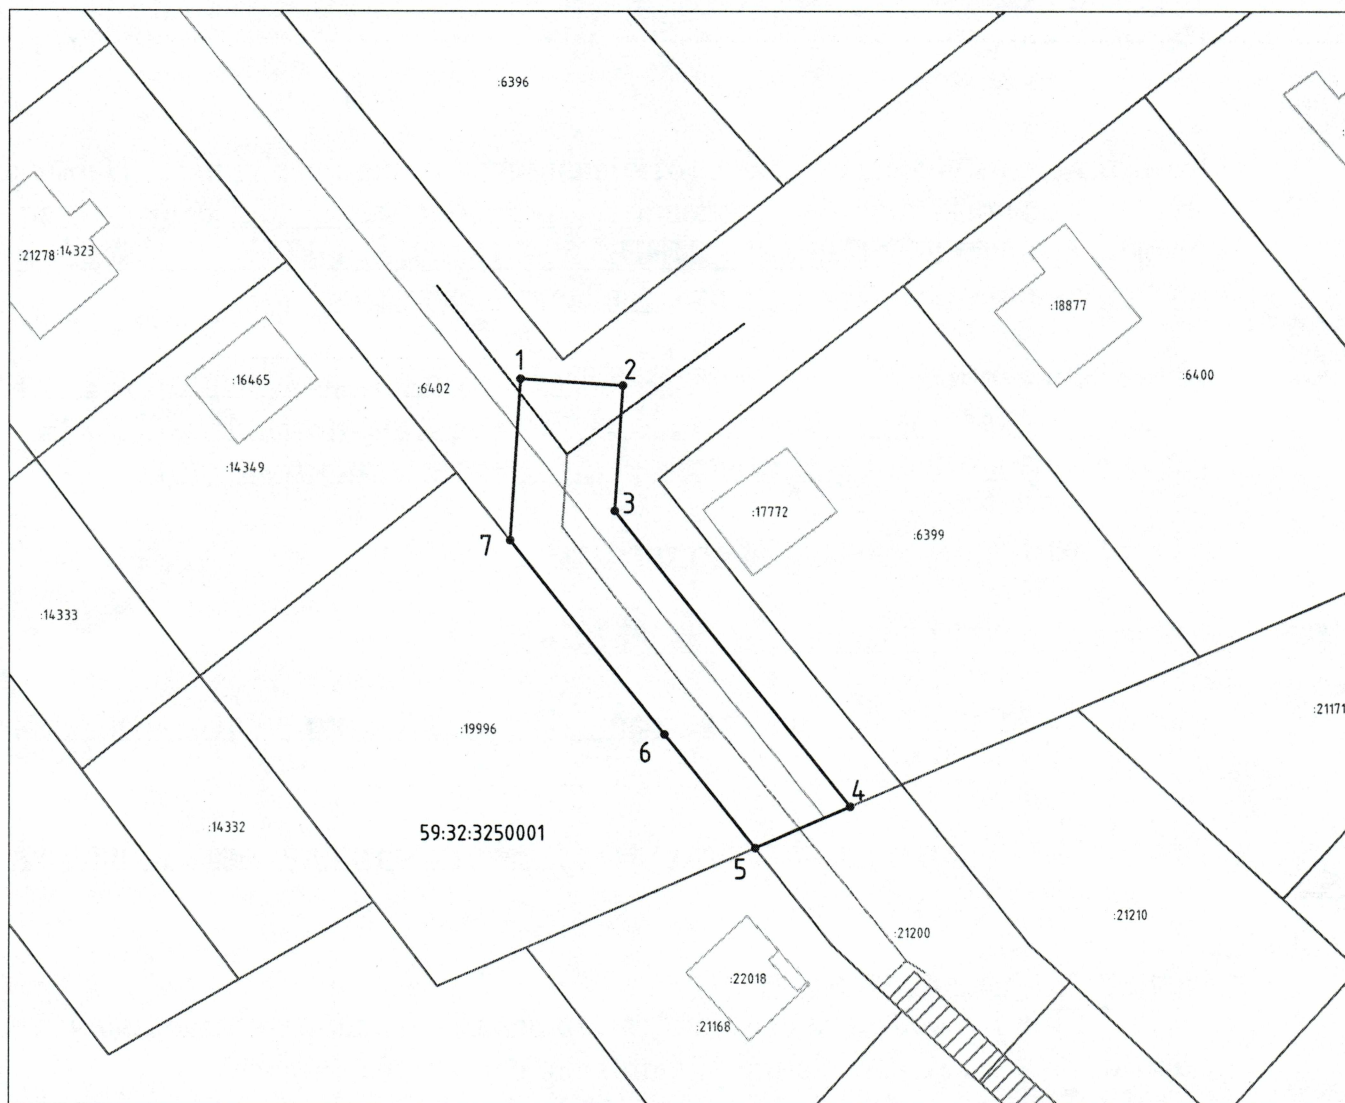

Масштаб 1:500

Условные обозначения:

- 1 — 2 — граница предполагаемых к использованию земель или частей земельного участка;
- граница земельного участка ранее учтенного в ЕГРН;
- границы кадастрового квартала;
- 59:32:1760001 — номер кадастрового квартала;
- :1634 — кадастровый номер земельного участка в кадастровом квартале;
- - - проектируемый газопровод-ввод (в подземном исполнении);
- ▨ существующий газопровод;
- ▨ граница зоны с особыми условиями использования территории учтенная в ЕГРН;

Описание границ смежных землепользователей:

от т.7 до т.4 – земельный участок с кадастровым номером 59:32:3250001:6402

от т.4 до т.5 – земельный участок с кадастровым номером 59:32:3250001:21200

от т.5 до т.7 – земельный участок с кадастровым номером 59:32:3250001:19996

Заявитель _____

(подпись, расшифровка подписи)
ИП
(для юридических лиц и ИП)

**Косачев О.В., по доверенности
№1853 от. 28.12.2022**

Верно