



**КОМИТЕТ ИМУЩЕСТВЕННЫХ ОТНОШЕНИЙ
АДМИНИСТРАЦИИ ПЕРМСКОГО МУНИЦИПАЛЬНОГО ОКРУГА**

РЕШЕНИЕ
о размещении объектов № 1217

Пермский край
Пермский округ

05.06.2023

Комитет имущественных отношений администрации Пермского муниципального округа разрешает Открытому акционерному обществу «Межрегиональная распределительная сетевая компания Урала» (ИНН 6671163413, ОГРН 1056604000970, почтовый адрес: 620026, г. Екатеринбург, ул. Мамина-Сибиряка, д. 140) размещение объекта «строительство ВЛ 0,4 кВ с установкой ПУ для электроснабжения деревни Петушки (4500073683)» на землях государственная собственность на которые не разграничена

на срок бессрочно

Местоположение: Пермский край, Пермский муниципальный округ, д. Петушки.

Приложение: схема предполагаемых к использованию земель или части земельного участка.

Собые условия использования:
1. При установке опор электросетевого хозяйства участка параметры ширины проезда улично-дорожной сети, во избежание сужения полосы отвода дороги. Установить опоры на расстоянии не более 2 метров от границ земельного участка.
2. Получение разрешения на производство земляных работ.

Заместитель председателя комитета имущественных отношений администрации Пермского муниципального округа



М.В. Королева
(подпись, печать)

Схема предполагаемого использования земель или части земельного участка


Объект: "Строительство ВЛ 0,4 кВ с установкой ПУ для электроснабжения деревни Петушки (4500073683)"

Площадь земель или части земельного участка: 359 кв.м.

Местоположение: Пермский край, Пермский муниципальный округ, Юго-Камское с.п., д. Петушки, снт Петушки

Категория земель: земли населенных пунктов

Вид разрешенного использования: -

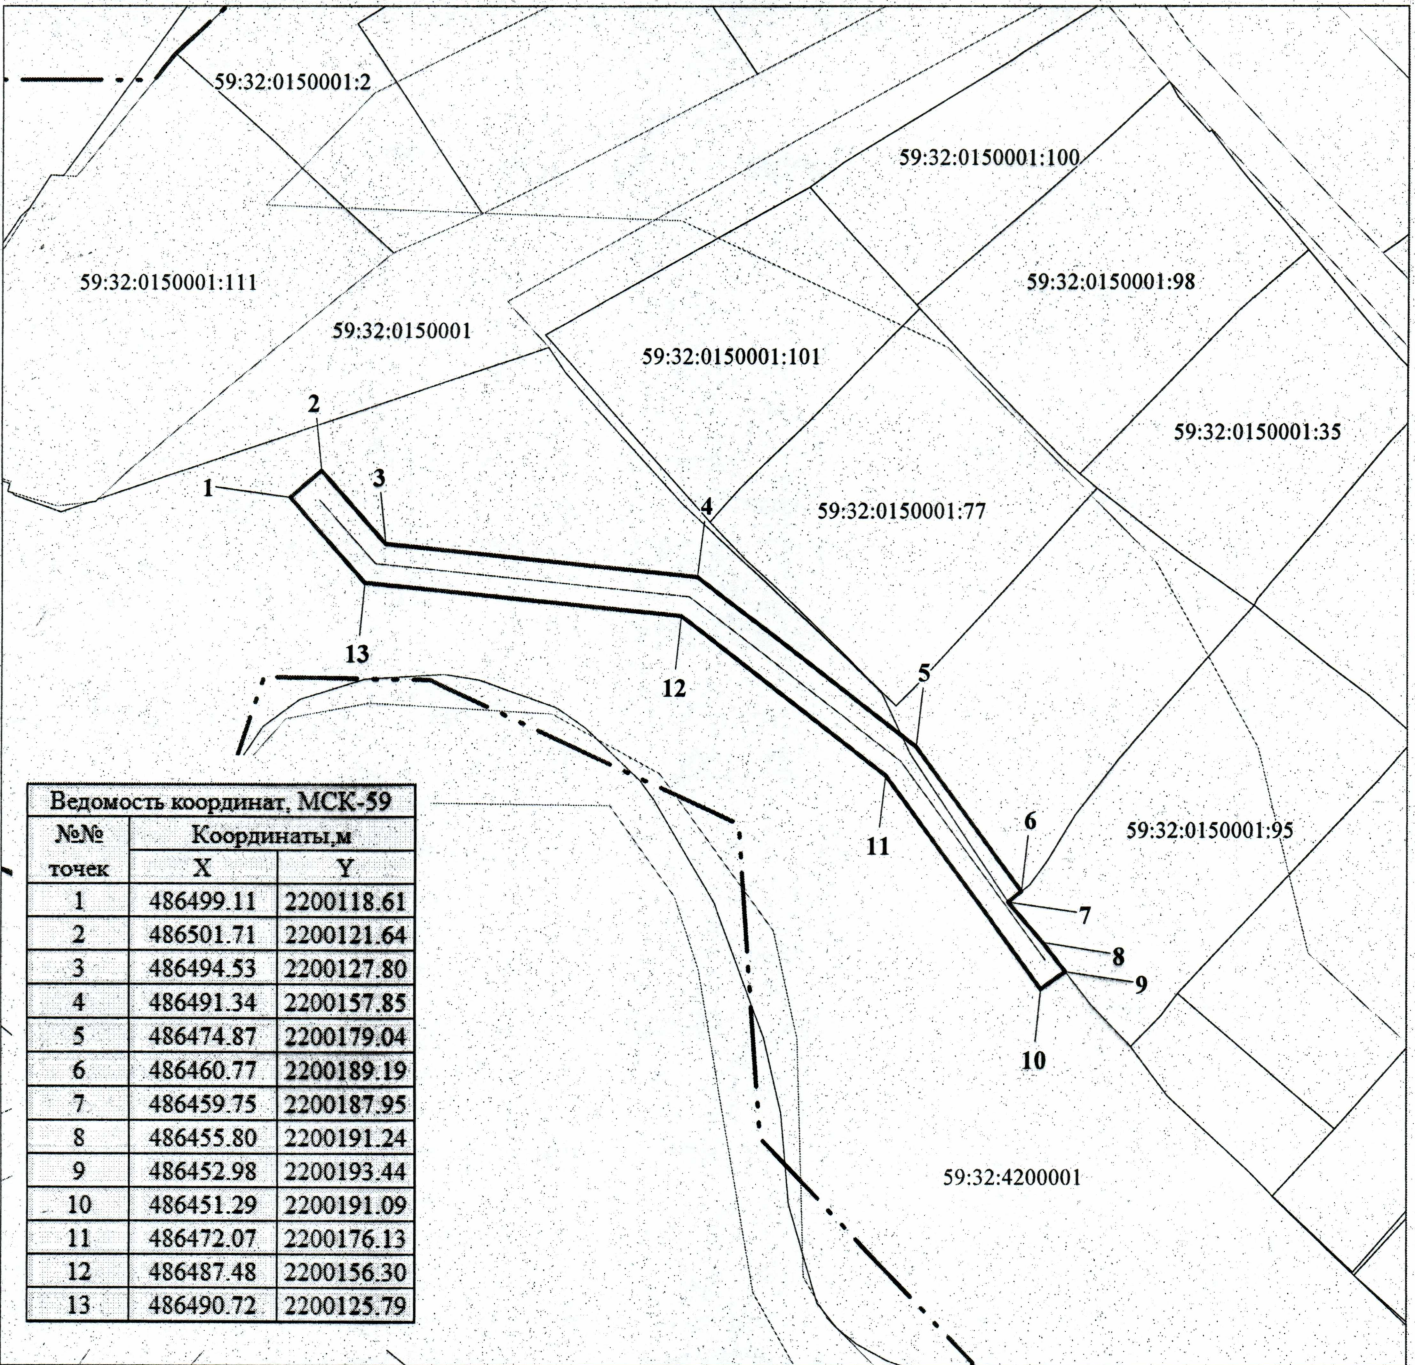

Ведомость координат, МСК-59		
№№ точек	Координаты, м	
	X	Y
1	486499.11	2200118.61
2	486501.71	2200121.64
3	486494.53	2200127.80
4	486491.34	2200157.85
5	486474.87	2200179.04
6	486460.77	2200189.19
7	486459.75	2200187.95
8	486455.80	2200191.24
9	486452.98	2200193.44
10	486451.29	2200191.09
11	486472.07	2200176.13
12	486487.48	2200156.30
13	486490.72	2200125.79

М 1:700

Условные обозначения:

- 59:32:0150001 кадастровый номер квартала
- 59:32:0150001:95 кадастровый номер земельного участка
- граница кадастрового квартала
- существующая часть границы, сведения о которой достаточны для определения её местоположения
- граница вновь образованного земельного участка
- поворотная точка границы участка
- 1 надпись номера вновь образованной точки
- проектируемая линия ВЛ-0,4 кВ
- ЗОУИТ
- граница населенного пункта

Описание границ смежных землепользователей:

- 1-6, 9-1 - свободные муниципальные земли
- 6-9 - 59:32:0150001:95

Заявитель ОАО "МРСК-Урала"

по доверенности № 59 АА 4190272 от 07.02.2022



Луценко С.А.