



**КОМИТЕТ ИМУЩЕСТВЕННЫХ ОТНОШЕНИЙ  
АДМИНИСТРАЦИИ ПЕРМСКОГО МУНИЦИПАЛЬНОГО ОКРУГА**

**РЕШЕНИЕ**

о размещении объектов № 1315

Пермский край  
Пермский округ

14.06.2023

Комитет имущественных отношений администрации Пермского муниципального округа разрешает Акционерному обществу «Газпром газораспределение Пермь» (ИНН 5902183841, ОГРН 2125902017723, почтовый адрес: 614000, г. Пермь, ул. Петропавловская, 43)

размещение объекта «Газопровод-ввод до границы земельного участка по адресу: Суворова ул 3а, Кукуштан п (газопровод давлением до 1,2 Мпа, для размещения которого не требуется разрешения на строительство)»

на землях государственная собственность на которые не разграничена

на срок 1 год с 14.06.2023г. по 13.06.2024г.

Местоположение: Пермский край, Пермский муниципальный округ, п. Кукуштан, ул. Суворова.

Приложение: схема предполагаемых к использованию земель или части земельного участка.

Особые условия использования:

1. При размещении объекта учесть параметры ширины проезда улично-дорожной сети, во избежание сужения полосы отвода дороги.
2. Получение разрешения на производство земляных работ.

Заместитель председателя комитета  
имущественных отношений администрации  
Пермского муниципального округа



М.В. Королева

(подпись, печать)

## Схема предполагаемых к использованию земель или части земельного участка

Объект: "Газопровод-ввод до границы земельного участка по адресу: Суворова ул За, Кукуштан п"


Местоположение: Пермский край, Пермский муниципальный округ, п. Кукуштан, ул. Суворова

Площадь земель или части земельного участка, кв.м.: 1401

Категория земель: земли населённых пунктов

Вид разрешенного использования земельного участка: отсутствует

№ точки границы	Каталог координат (МСК-59), м		№ точки границы	Каталог координат (МСК-59), м	
	X	Y		X	Y
1	2245827,69	477702,75	6	2245951,68	477651,07
2	2245829,04	477704,90	7	2245950,41	477641,15
3	2245828,19	477705,42	8	2245930,06	477643,76
4	2245833,50	477713,89	9	2245837,60	477699,72
5	2245933,42	477653,41	10	2245836,10	477697,33

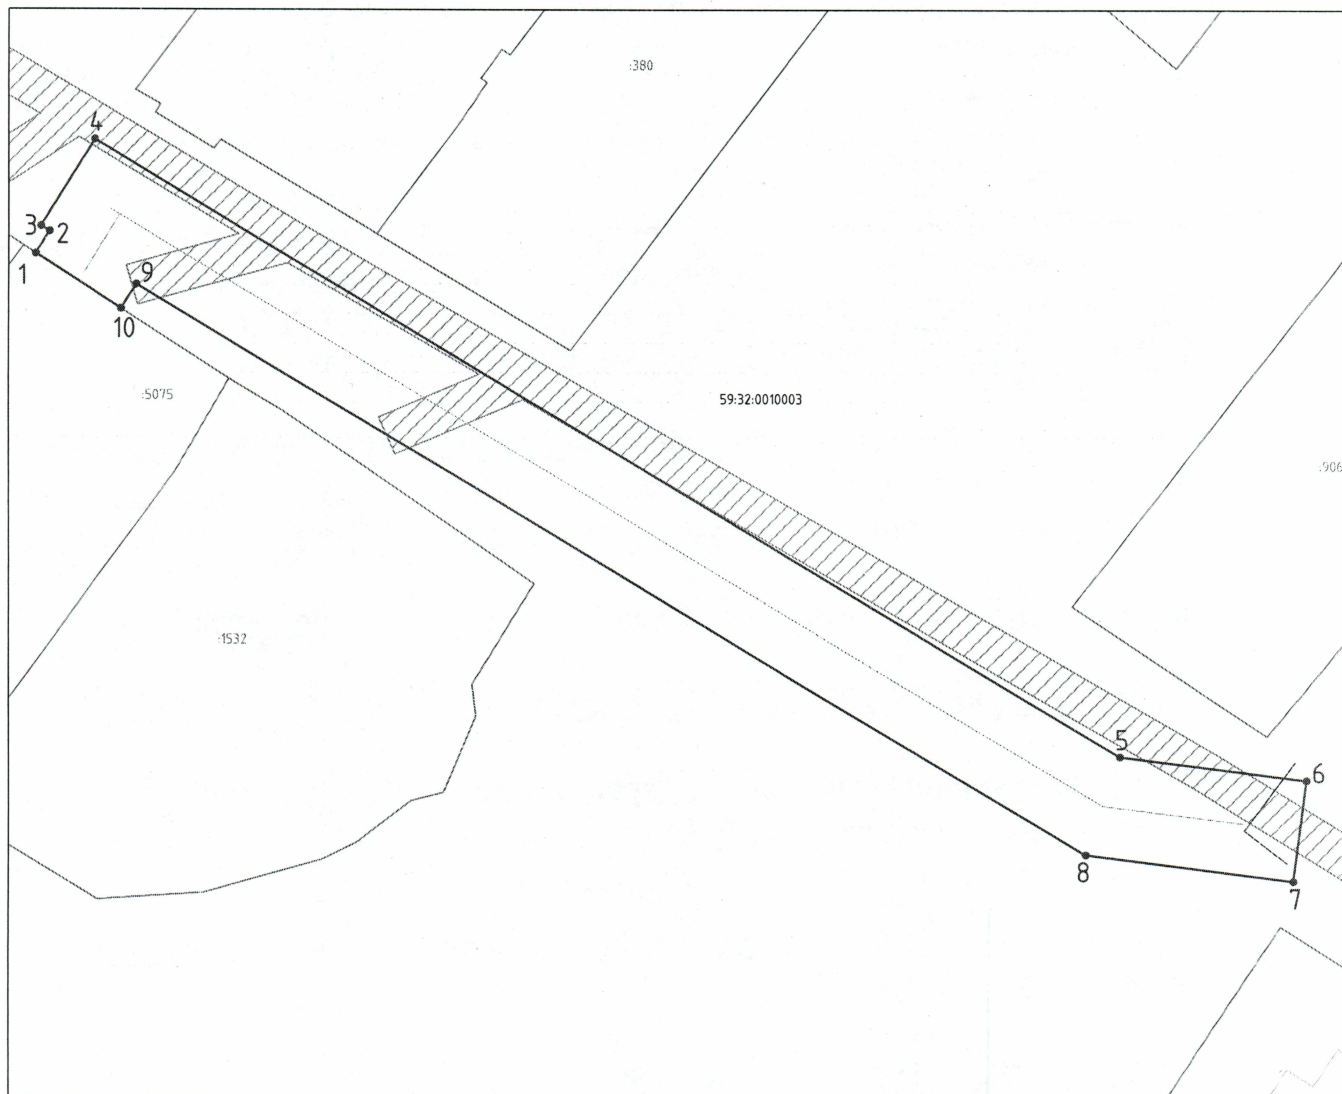

Масштаб 1:500

### Условные обозначения:

- 1 — 2 — граница предполагаемых к использованию земель или частей земельного участка;
- — — граница земельного участка ранее учтенного в ЕГРН;
- — — границы кадастрового квартала;
- 59:32:1760001:1634 — номер кадастрового квартала;
- — — кадастровый номер земельного участка в кадастровом квартале;
- - - - проектируемый газопровод-ввод (в подземном исполнении);
- - - - существующий газопровод;
- ▨ граница зоны с особыми условиями использования территории учтенная в ЕГРН;

### Описание границ смежных землепользователей:

от т.1 до т.10 – земли общего пользования  
от т.10 до т.1 – земельный участок с кадастровым номером 59:32:0010003:5075

Заявитель

  
(подпись, расшифровка подписи)  
ИП  
(для юридических лиц и ИП)

Косачев О.В., по доверенности  
№1853 от. 28.12.2022