



**КОМИТЕТ ИМУЩЕСТВЕННЫХ ОТНОШЕНИЙ
АДМИНИСТРАЦИИ ПЕРМСКОГО МУНИЦИПАЛЬНОГО ОКРУГА**

РЕШЕНИЕ

о размещении объектов № 1316

Пермский край
Пермский округ

14.06.2023

Комитет имущественных отношений администрации Пермского муниципального округа разрешает Открытому акционерному обществу «Межрегиональная распределительная сетевая компания Урала» (ИНН 6671163413, ОГРН 1056604000970, почтовый адрес: 620026, г. Екатеринбург, ул. Мамина-Сибиряка, д. 140)

размещение объекта «Новое строительство: установка ПУ ВЛ 0,4 кВ Шульгино электроснабжения деревни Шульгино (4500068959)»

на землях государственная собственность на которые не разграничена

на срок бессрочно

Местоположение: Пермский край, Пермский муниципальный округ, д. Шульгино.

Приложение: схема предполагаемых к использованию земель или части земельного участка.

Особые условия использования:

1. При установке опор электросетевого хозяйства учесть параметры ширины проезда улично-дорожной сети, во избежание сужения полосы отвода дороги. Установить опоры на расстоянии не более 2 метров от границ земельного участка.
2. Получение разрешения на производство земляных работ.

Заместитель председателя комитета
имущественных отношений администрации
Пермского муниципального округа



(подпись, печать)

М.В. Королева

Схема предполагаемого использования земель или части земельного участка


Объект: "Новое строительство: установка ПУ на ВЛ 0,4 кВ Шульгино для электроснабжения деревни Шульгино (4500068959)"

Площадь земель или части земельного участка: 167 кв.м.

Местоположение: Пермский край, Пермский муниципальный округ, д. Шульгино

Категория земель: земли населенных пунктов

Вид разрешенного использования: -

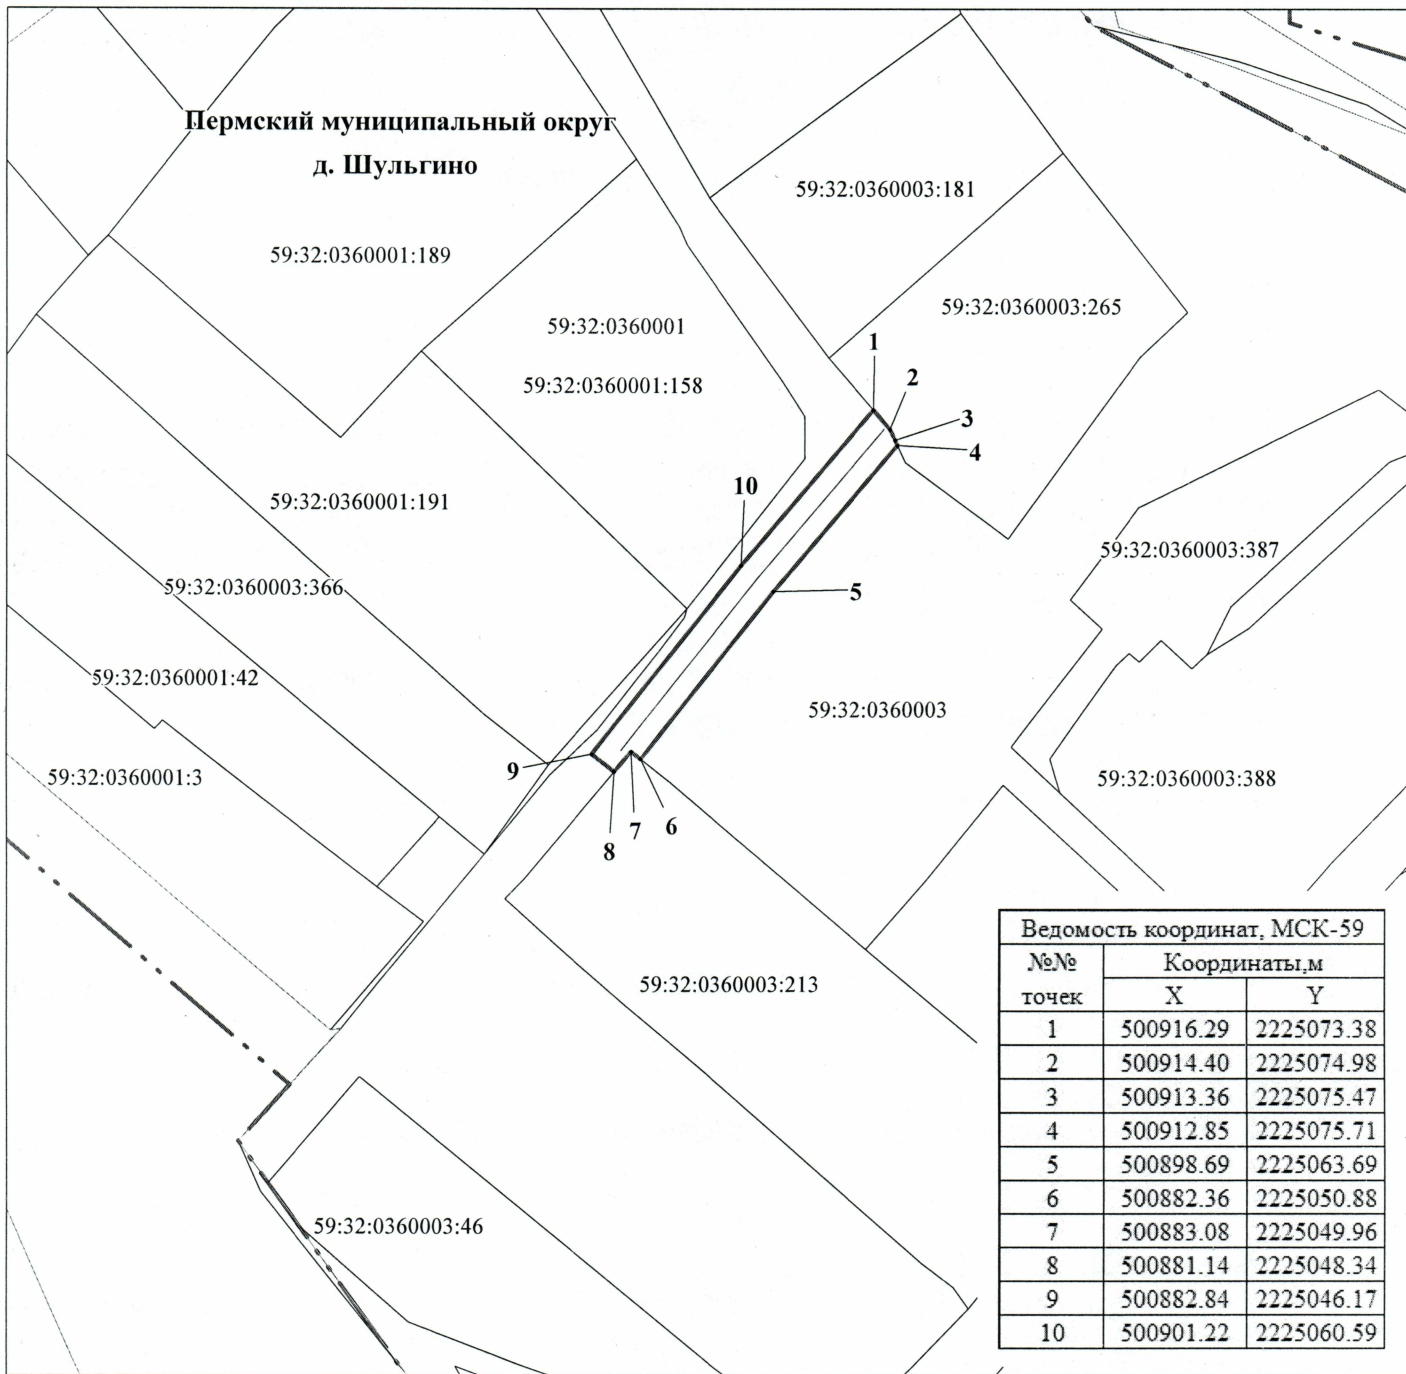

М 1:700

Условные обозначения:

- 59:32:0360003 кадастровый номер квартала
- 59:32:0360003:213 кадастровый номер земельного участка
- граница кадастрового квартала
- существующая часть границы, сведения о которой достаточны для определения её местоположения
- граница вновь образованного земельного участка
- поворотная точка границы участка
- 1 надпись номера вновь образованной точки
- проектируемая линия ВЛ-0,4 кВ
- ЗОУИТ
- граница населенного пункта

Описание границ смежных землепользователей:

- 1-4 - 59:32:0360003:265
- 4-6, 8-1 - свободные муниципальные земли
- 6-8 - 59:32:0360003:213

Заявитель ОАО "МРСК-Урала"

по доверенности № 59 АА 4190272 от 07.02.2023



Лутенко С.А.