



**КОМИТЕТ ИМУЩЕСТВЕННЫХ ОТНОШЕНИЙ
АДМИНИСТРАЦИИ ПЕРМСКОГО МУНИЦИПАЛЬНОГО ОКРУГА**

РЕШЕНИЕ

о размещении объектов № 1317

Пермский край
Пермский округ

14.06.2023

Комитет имущественных отношений администрации Пермского муниципального округа разрешает Акционерному обществу «Газпром газораспределение Пермь» (ИНН 5902183841, ОГРН 2125902017723, почтовый адрес: 614000, г. Пермь, ул. Петропавловская, 43)

размещение объекта «Газопровод-ввод до границы земельного участка по адресу: Сибирский тракт 25, Кукуштан п (газопровод давлением до 1,2 Мпа, для размещения которого не требуется разрешения на строительство)»

на землях государственная собственность на которые не разграничена

на срок 1 год с 14.06.2023г. по 13.06.2024г.

Местоположение: Пермский край, Пермский муниципальный округ, п. Кукуштан, Сибирский тракт.

Приложение: схема предполагаемых к использованию земель или части земельного участка.

Особые условия использования:

1. При размещении объекта учесть параметры ширины проезда улично-дорожной сети, во избежание сужения полосы отвода дороги.
2. Получение разрешения на производство земляных работ.

Заместитель председателя комитета
имущественных отношений администрации
Пермского муниципального округа



М.В. Королева

(подпись, печать)

Схема предполагаемых к использованию земель или части земельного участка

Объект: "Газопровод-ввод до границы земельного участка по адресу: Сибирский тракт 25, Кукуштан п"


Местоположение: Пермский край, Пермский муниципальный округ, п. Кукуштан, Сибирский тракт

Площадь земель или части земельного участка, кв.м.: 469

Категория земель: земли населённых пунктов

Вид разрешенного использования земельного участка: отсутствует

№ точки границы	Каталог координат (МСК-59), м		№ точки границы	Каталог координат (МСК-59), м	
	X	Y		X	Y
1	2248003,72	477585,10	6	2248023,77	477571,59
2	2248008,93	477592,88	7	2248023,99	477571,96
3	2248015,80	477588,78	8	2248018,43	477575,10
4	2248048,42	477567,39	9	2248010,79	477579,41
5	2248042,85	477559,08	10	2248011,00	477579,93

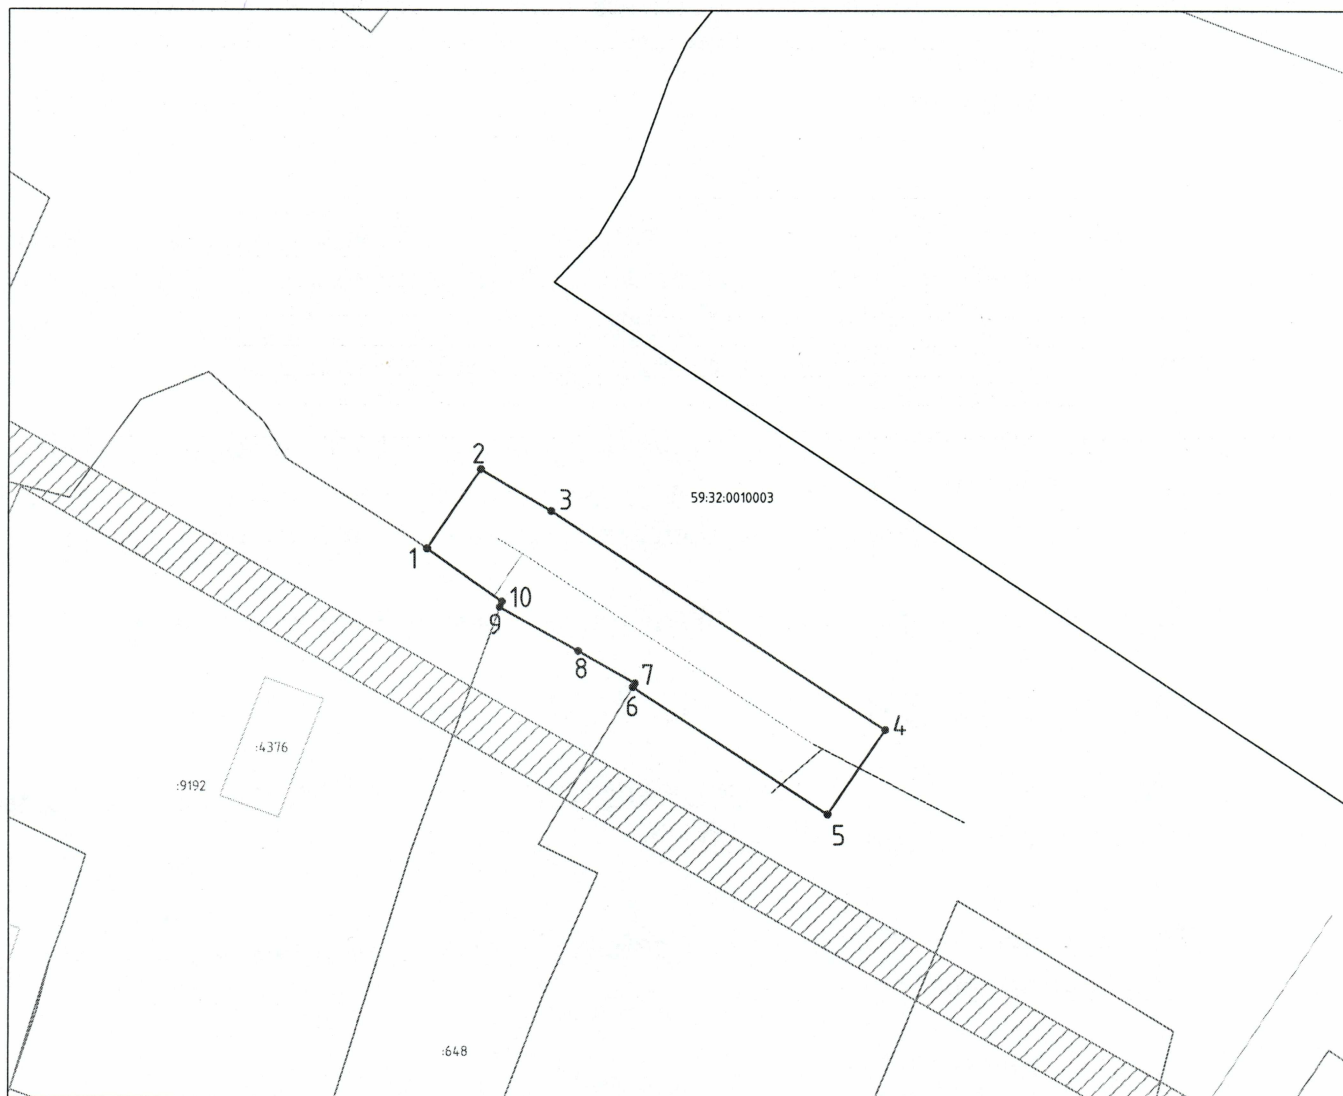

Масштаб 1:500

Условные обозначения:

- | | |
|---|---|
| <p>1 —●—● 2</p> <p>— — — — —</p> <p>59:32:1760001
:1634</p> <p>— — — — —</p> <p>— — — — —</p> <p>▨▨▨▨▨▨</p> | <ul style="list-style-type: none"> - граница предполагаемых к использованию земель или частей земельного участка; - граница земельного участка ранее учтенного в ЕГРН; - границы кадастрового квартала; - номер кадастрового квартала; - кадастровый номер земельного участка в кадастровом квартале; - проектируемый газопровод-ввод (в подземном исполнении); - существующий газопровод; - граница зоны с особыми условиями использования территории учтенная в ЕГРН; |
|---|---|

Описание границ смежных землепользователей:

- от т.1 до т.6 - земли общего пользования
- от т.6 до т.9 - земельный участок с кадастровым номером 59:32:0010003:648
- от т.9 до т.1 - земельный участок с кадастровым номером 59:32:0010003:9192

Заявитель _____

(подпись, расшифровка подписи)
ИП
(для юридических лиц и ИП)

Косачев О.В., по доверенности
№1853 от. 28.12.2022

Верно