



**КОМИТЕТ ИМУЩЕСТВЕННЫХ ОТНОШЕНИЙ
АДМИНИСТРАЦИИ ПЕРМСКОГО МУНИЦИПАЛЬНОГО ОКРУГА**

РЕШЕНИЕ

о размещении объектов № 1318

Пермский край
Пермский округ

14.06.2023

Комитет имущественных отношений администрации Пермского муниципального округа разрешает Акционерному обществу «Газпром газораспределение Пермь» (ИНН 5902183841, ОГРН 2125902017723, почтовый адрес: 614000, г. Пермь, ул. Петропавловская, 43)

размещение объекта «Газопровод-ввод до границы земельного участка по адресу: Сибирский тракт 19, Кукуштан п (газопровод давлением до 1,2 Мпа, для размещения которого не требуется разрешения на строительство)»

на землях государственная собственность на которые не разграничена

на срок 1 год с 14.06.2023г. по 13.06.2024г.

Местоположение: Пермский край, Пермский муниципальный округ, п. Кукуштан, Сибирский тракт.

Приложение: схема предполагаемых к использованию земель или части земельного участка.

Особые условия использования:

1. При размещении объекта учесть параметры ширины проезда улично-дорожной сети, во избежание сужения полосы отвода дороги.
2. Получение разрешения на производство земляных работ.

Заместитель председателя комитета
имущественных отношений администрации
Пермского муниципального округа



М.В. Королева

Схема предполагаемых к использованию земель или части земельного участка

Объект: "Газопровод-ввод до границы земельного участка по адресу: Сибирский тракт 19, Кукуштан п"


Местоположение: Пермский край, Пермский муниципальный округ, п. Кукуштан, Сибирский тракт

Площадь земель или части земельного участка, кв.м.: 504

Категория земель: земли населённых пунктов

Вид разрешенного использования земельного участка: отсутствует

№ точки границы	Каталог координат (МСК-59), м		№ точки границы	Каталог координат (МСК-59), м	
	X	Y		X	Y
1	2248054,00	477547,14	7	2248091,71	477535,99
2	2248048,06	477550,80	8	2248087,87	477530,22
3	2248054,89	477564,91	9	2248078,56	477538,63
4	2248082,92	477547,63	10	2248059,05	477550,66
5	2248094,59	477537,08	11	2248058,24	477549,00
6	2248093,49	477534,81	12	2248055,48	477550,69

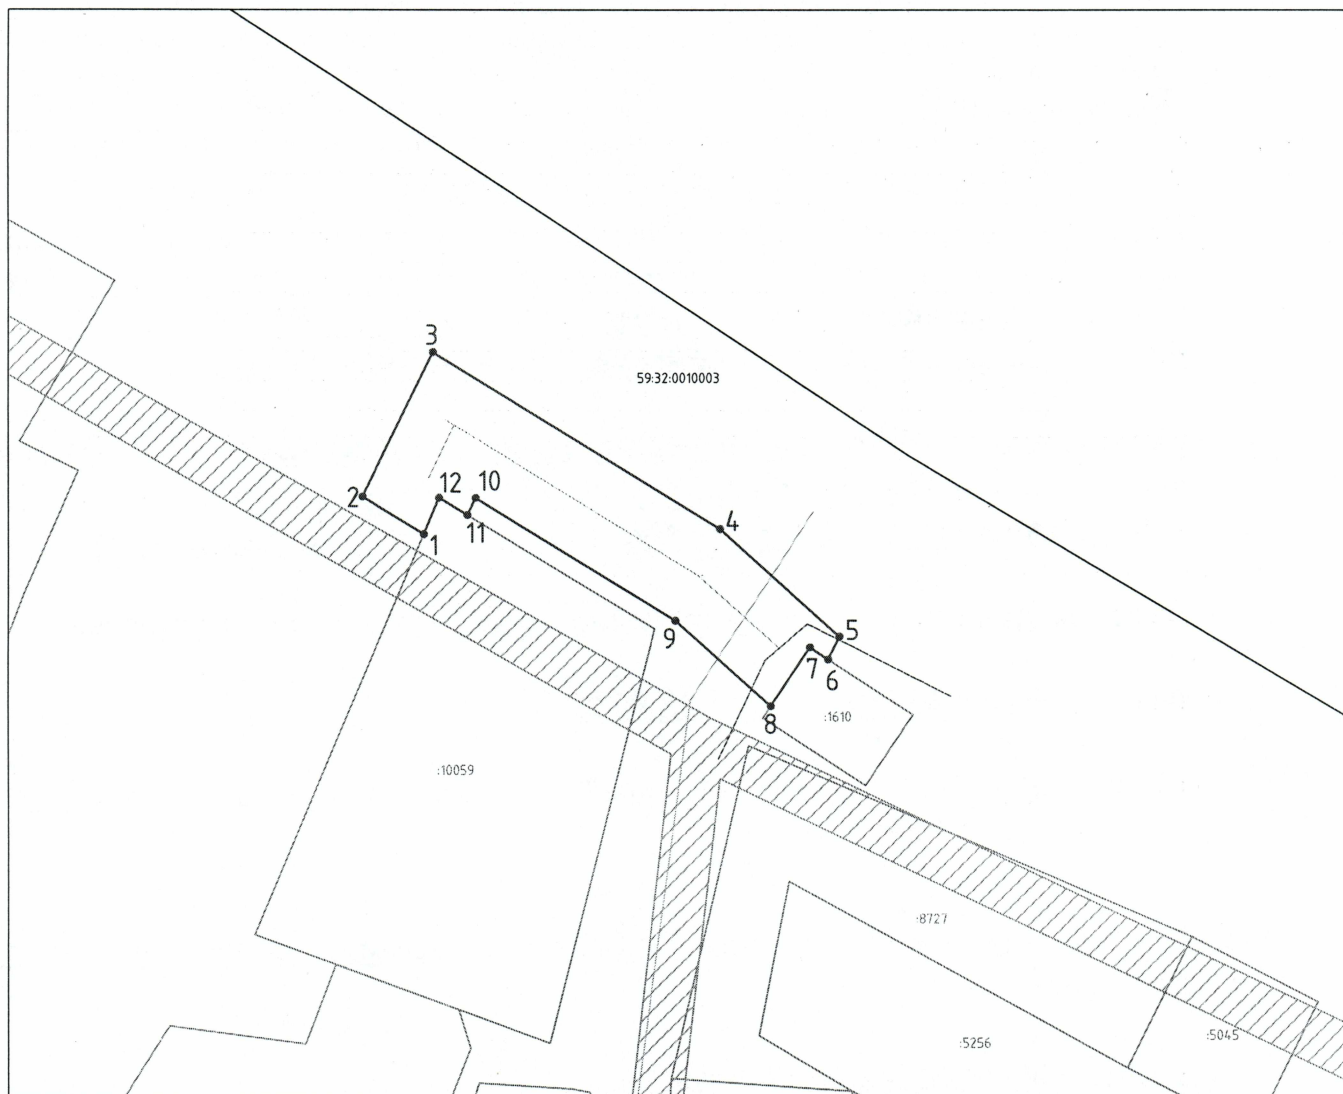

Масштаб 1:500

Условные обозначения:

- 1 — 2 — граница предполагаемых к использованию земель или частей земельного участка;
- — — — — граница земельного участка ранее учтенного в ЕГРН;
- 59:32:1760001 :1634 — границы кадастрового квартала;
- — — — — номер кадастрового квартала;
- — — — — кадастровый номер земельного участка в кадастровом квартале;
- - - - - проектируемый газопровод-ввод (в подземном исполнении);
- — — — — существующий газопровод;
- ▨ — граница зоны с особыми условиями использования территории учтенная в ЕГРН;

Описание границ смежных землепользователей:

- от т.1 до т.6 — земли общего пользования
- от т.6 до т.8 — земельный участок с кадастровым номером 59:32:0010003:1610
- от т.8 до т.11 — земли общего пользования
- от т.11 до т.1 — земельный участок с кадастровым номером 59:32:0010003:10059

Заявитель _____

(подпись, расшифровка подписи)
МП
(для юридических лиц и ИП)

Косачев О.В., по доверенности
№1853 от. 28.12.2022