



**КОМИТЕТ ИМУЩЕСТВЕННЫХ ОТНОШЕНИЙ
АДМИНИСТРАЦИИ ПЕРМСКОГО МУНИЦИПАЛЬНОГО ОКРУГА**

РЕШЕНИЕ

о размещении объектов № 1322

Пермский край
Пермский округ

14.06.2023

Комитет имущественных отношений администрации Пермского муниципального округа разрешает Акционерному обществу «Газпром газораспределение Пермь» (ИНН 5902183841, ОГРН 2125902017723, почтовый адрес: 614000, г. Пермь, ул. Петропавловская, 43)

размещение объекта «Газопровод-ввод до границы земельного участка по адресу: Калинина ул 5, Кукуштан п (газопровод давлением до 1,2 Мпа, для размещения которого не требуется разрешения на строительство)»

на землях государственная собственность на которые не разграничена

на срок 1 год с 14.06.2023г. по 13.06.2024г.

Местоположение: Пермский край, Пермский муниципальный округ, п. Кукуштан, ул. Калинина.

Приложение: схема предполагаемых к использованию земель или части земельного участка.

Особые условия использования:

1. При размещении объекта учесть параметры ширины проезда улично-дорожной сети, во избежание сужения полосы отвода дороги.
2. Получение разрешения на производство земляных работ.

Заместитель председателя комитета
имущественных отношений администрации
Пермского муниципального округа



М.В. Королева

(подпись, печать)

Схема предполагаемых к использованию земель или части земельного участка

Объект: "Газопровод-ввод до границы земельного участка по адресу: Калинина ул 5, Кукуштан п"


Местоположение: Пермский край, Пермский муниципальный округ, п. Кукуштан, ул. Калинина

Площадь земель или части земельного участка, кв.м.: 2791

Категория земель: земли населённых пунктов

Вид разрешенного использования земельного участка: отсутствует

№ точки границы	Каталог координат (МСК-59), м		№ точки границы	Каталог координат (МСК-59), м		№ точки границы	Каталог координат (МСК-59), м	
	X	Y		X	Y		X	Y
1	2246578,90	477248,22	11	2246436,72	477094,90	21	2246547,47	477232,73
2	2246573,99	477251,53	12	2246442,49	477101,43	22	2246555,10	477241,42
3	2246551,45	477222,14	13	2246442,03	477101,76	23	2246554,22	477242,15
4	2246525,04	477190,07	14	2246474,74	477142,01	24	2246564,62	477255,71
5	2246483,03	477136,41	15	2246516,75	477195,66	25	2246566,24	477254,50
6	2246447,94	477093,24	16	2246543,15	477227,72	26	2246568,43	477258,66
7	2246422,47	477060,51	17	2246544,04	477227,47	27	2246573,74	477264,95
8	2246411,80	477039,64	18	2246544,77	477227,95	28	2246580,69	477260,26
9	2246403,51	477045,23	19	2246547,46	477231,22	29	2246580,08	477259,47
10	2246414,18	477066,10	20	2246547,69	477232,16	30	2246584,48	477256,50
11	2246434,88	477092,71						

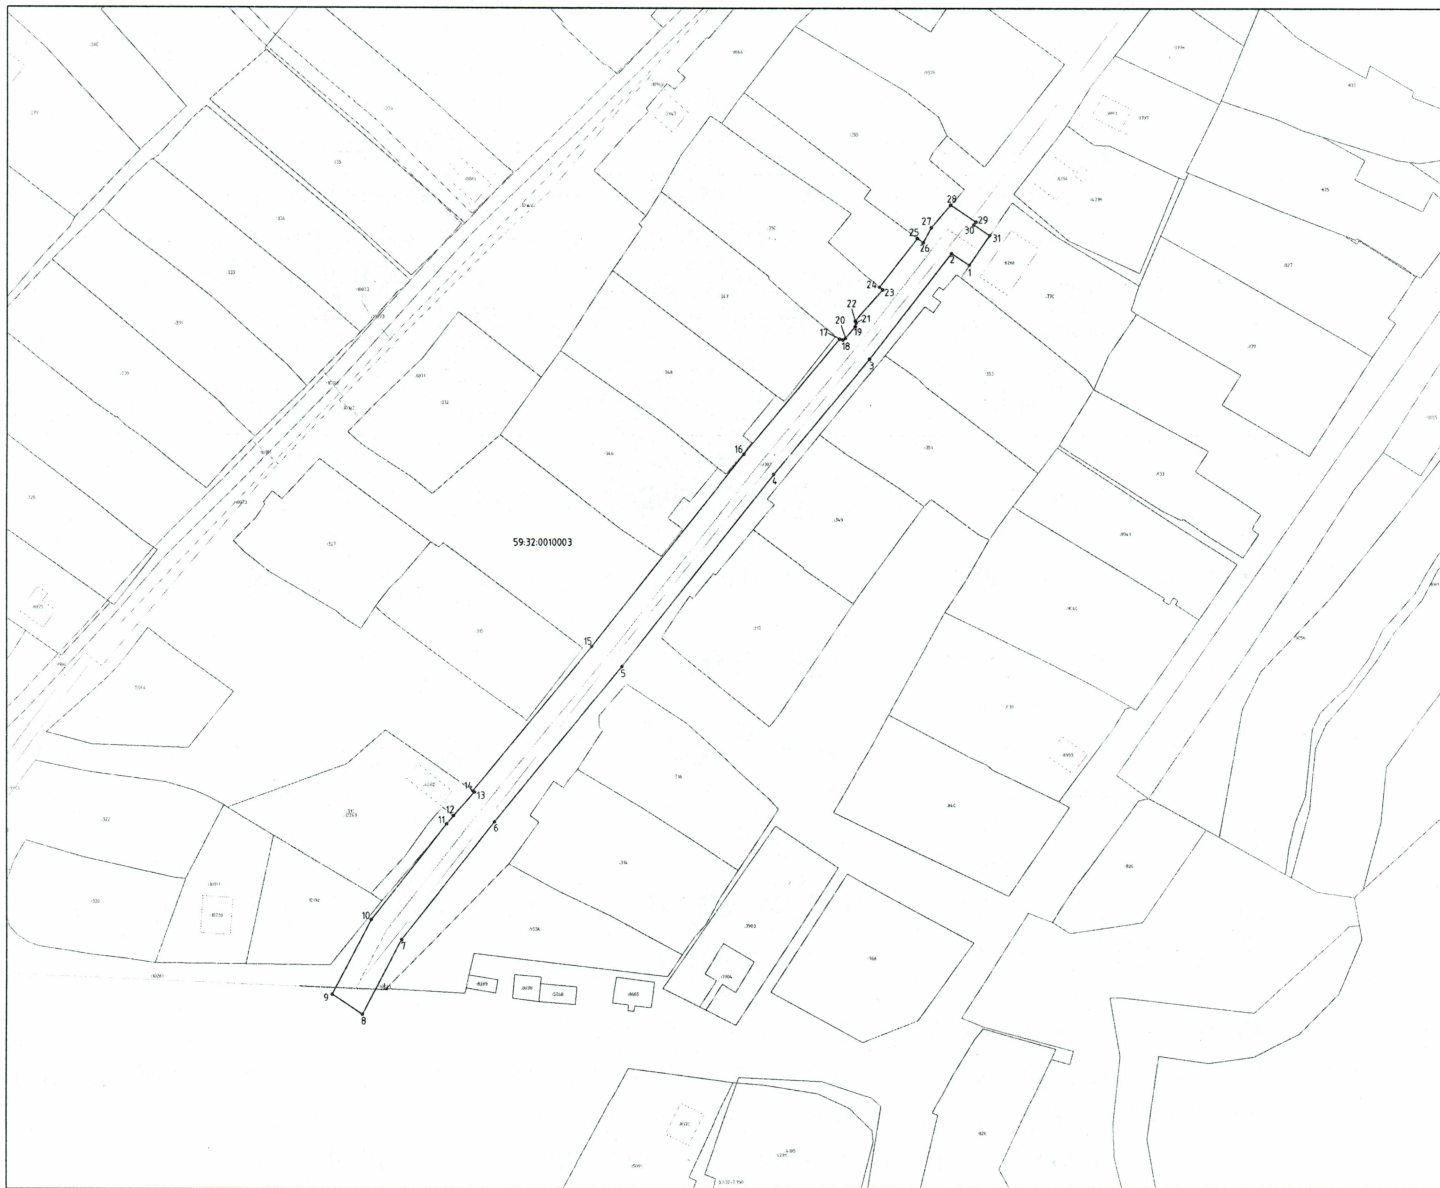

Масштаб 1:500


Условные обозначения:

- 1 — 2 — граница предполагаемых к использованию земель или частей земельного участка;
- граница земельного участка ранее учтенного в ЕГРН;
- границы кадастрового квартала;
- 59:32:1760001 — номер кадастрового квартала;
- 1634 — кадастровый номер земельного участка в кадастровом квартале;
- проектируемый газопровод-ввод (в подземном исполнении);
- существующий газопровод;
- граница зоны с особыми условиями использования территории учтенная в ЕГРН;

Описание границ смежных землепользователей:

- от т.1 до т.11 — земли общего пользования
- от т.11 до т.14 — земельный участок с кадастровым номером 59:32:0010003:312
- от т.14 до т.17 — земли общего пользования
- от т.17 до т.24 — земельный участок с кадастровым номером 59:32:0010003:350
- от т.24 до т.25 — земли общего пользования
- от т.25 до т.28 — земельный участок с кадастровым номером 59:32:0010003:355
- от т.28 до т.31 — земли общего пользования
- от т.31 до т.1 — земельный участок с кадастровым номером 59:32:0010003:770

Заявитель


(подпись, расшифровка подписи)
МП
(для юридических лиц и ИП)

Косачев О.В., по доверенности
№1853 от. 28.12.2022

Верно