

КОМИТЕТ ИМУЩЕСТВЕННЫХ ОТНОШЕНИЙ
АДМИНИСТРАЦИИ ПЕРМСКОГО МУНИЦИПАЛЬНОГО ОКРУГА

РЕШЕНИЕ
о размещении объектов № 1330

Пермский край
Пермский округ

14.06.2023

Комитет имущественных отношений администрации Пермского муниципального округа разрешает Открытому акционерному обществу «Межрегиональная распределительная сетевая компания Урала» (ИНН 6671163413, ОГРН 1056604000970, почтовый адрес: 620026, г. Екатеринбург, ул. Мамина-Сибиряка, д. 140)

размещение объекта «строительство ВЛ 0,4 кВ с установкой ПУ для электроснабжения п. Юго-Камский (4500079127)»

на землях государственная собственность на которые не разграничена

на срок бессрочно

Местоположение: Пермский край, Пермский муниципальный округ, п. Юго-Камский.

Приложение: схема предполагаемых к использованию земель или части земельного участка.

Особые условия использования:

1. При установке опор электросетевого хозяйства учесть параметры ширины проезда улично-дорожной сети, во избежание сужения полосы отвода дороги. Установить опоры на расстоянии не более 2 метров от границ земельного участка.
2. Получение разрешения на производство земляных работ.

Заместитель председателя комитета
имущественных отношений администрации
Пермского муниципального округа



М.В. Королева

(подпись, печать)

Схема предполагаемого использования земель или части земельного участка


Объект: "Строительство ВЛ 0,4 кВ с установкой ПУ для электроснабжения п.Юго-Камский (4500079127)"

Площадь земель или части земельного участка: 69 кв.м.

Местоположение: Пермский край, Пермский муниципальный округ, п. Юго-Камский

Категория земель: земли населенных пунктов

Вид разрешенного использования:-

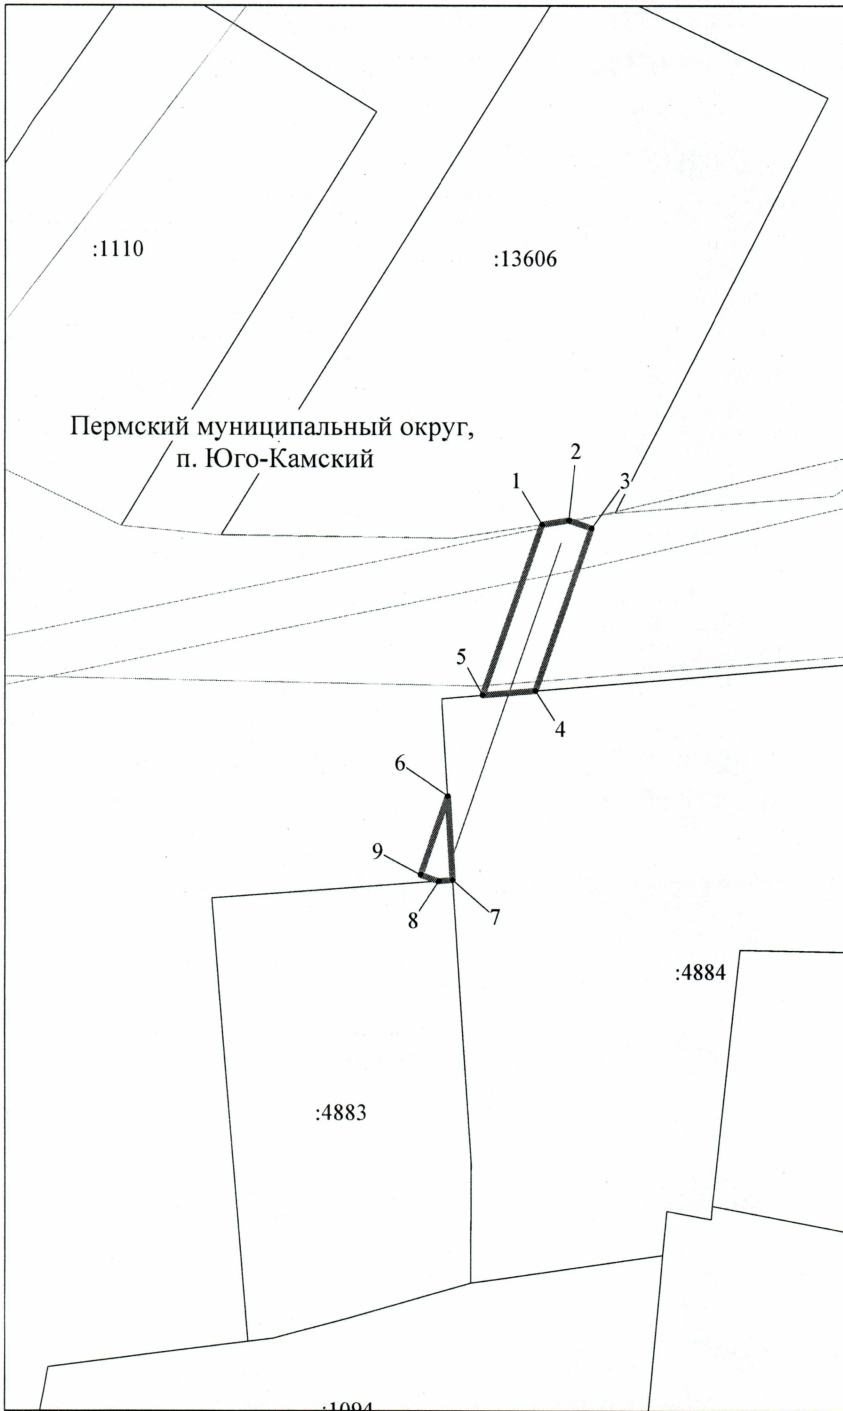

Ведомость координат (МСК-59, зона 2)

№№	X	Y
1	482892.04	2191759.35
2	482892.39	2191761.56
3	482891.73	2191763.47
4	482878.13	2191758.80
5	482877.76	2191754.45
6	482869.44	2191751.60
7	482862.49	2191752.02
8	482862.40	2191750.87
9	482862.92	2191749.36

Описание границ смежных землепользователей:

- 1-2 - 59:32:0100009:13606
- 2-3 - свободные муниципальные земли
- 3-4 - свободные муниципальные земли
- 4-5 - 59:32:0100009:4884
- 5-1 - свободные муниципальные земли
- 6-7 - 59:32:0100009:4884
- 7-8 - 59:32:0100009:4883
- 8-6 - свободные муниципальные земли

Условные обозначения:

- 59:32:0630006 кадастровый номер квартала
- :17890 кадастровый номер земельного участка
- _____ граница кадастрового квартала
- _____ существующая часть границы, сведения о которой достаточны для определения её местоположения
- _____ граница вновь образованного земельного участка
- поворотная точка границы участка
- 1 надпись номера вновь образованной точки
- _____ проектируемая линия ВЛ-0,4 кВ
- ЗОУИТ

Заявитель ОАО "МРСК-Урала"

по доверенности № 59 АА 4190272 от 07.02.2023



Луценко С.А.