



**КОМИТЕТ ИМУЩЕСТВЕННЫХ ОТНОШЕНИЙ
АДМИНИСТРАЦИИ ПЕРМСКОГО МУНИЦИПАЛЬНОГО ОКРУГА**

РЕШЕНИЕ

о размещении объектов № 1337

Пермский край
Пермский округ

14.06.2023

Комитет имущественных отношений администрации Пермского муниципального округа разрешает Акционерному обществу «Газпром газораспределение Пермь» (ИНН 5902183841, ОГРН 2125902017723, почтовый адрес: 614000, г. Пермь, ул. Петропавловская, 43)

размещение объекта «Газопровод-ввод до границы земельного участка по адресу: Малая 11Б, Большое Савино д (газопровод давлением до 1,2 Мпа, для размещения которого не требуется разрешения на строительство)»

на землях государственная собственность на которые не разграничена

на срок 1 год с 14.06.2023г. по 13.06.2024г.

Местоположение: Пермский край, Пермский муниципальный округ, д. Большое Савино, ул. Малая.

Приложение: схема предполагаемых к использованию земель или части земельного участка.

Особые условия использования:

1. При размещении объекта учесть параметры ширины проезда улично-дорожной сети, во избежание сужения полосы отвода дороги.
2. Получение разрешения на производство земляных работ.

Заместитель председателя комитета
имущественных отношений администрации
Пермского муниципального округа



М.В. Королева

Схема предполагаемых к использованию земель или части земельного участка

Объект: "Газопровод-ввод до границы земельного участка по адресу: Малая 11Б, Большое Савино д"


Местоположение: Пермский край, Пермский муниципальный округ, д. Большое Савино, ул. Малая

Площадь земель или части земельного участка, кв.м.: 342

Категория земель: земли населённых пунктов

Вид разрешенного использования земельного участка: Улично- дорожная сеть код 12.0.1

№ точки границы	Каталог координат (МСК-59), м		№ точки границы	Каталог координат (МСК-59), м	
	X	Y		X	Y
1	508813.73	2218535.54	5	508793.90	2218560.07
2	508796.32	2218573.52	6	508807.00	2218532.53
3	508787.36	2218567.46	7	508807.77	2218532.70
4	508791.68	2218558.62			

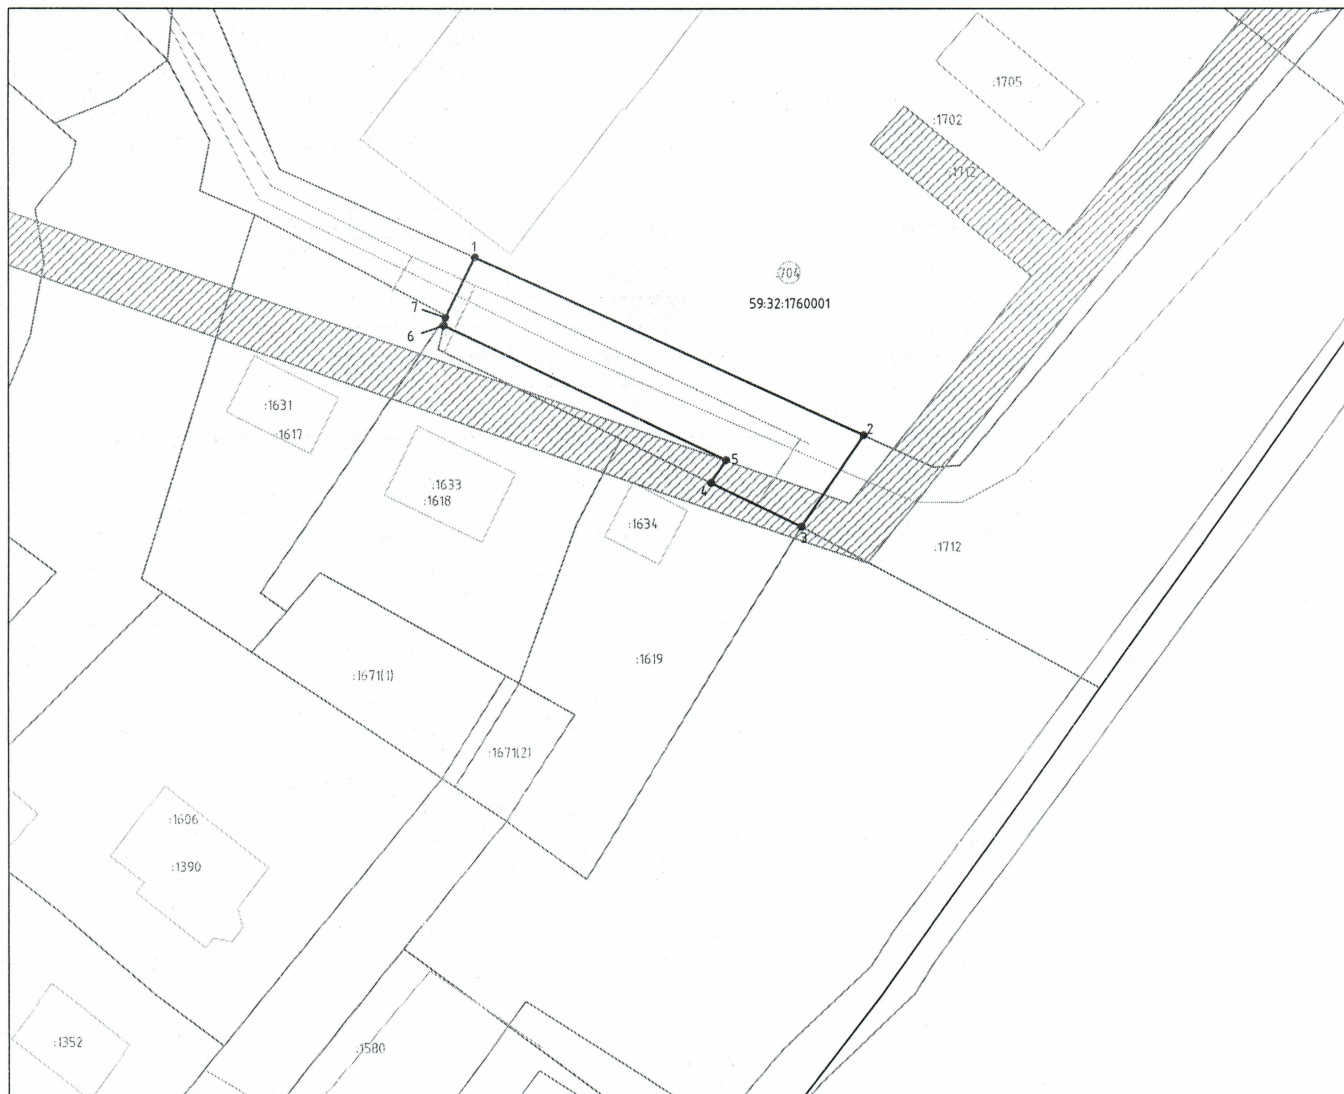

Масштаб 1:500

Условные обозначения:

- 1 — 2 — граница предполагаемых к использованию земель или частей земельного участка;
- — — — — граница земельного участка ранее учтенного в ЕГРН;
- 59:32:1760001 :1634 — границы кадастрового квартала;
- — — — — номер кадастрового квартала;
- — — — — кадастровый номер земельного участка в кадастром квартале;
- - - - - проектируемый газопровод-ввод (в подземном исполнении);
- - - - - существующий газопровод;

Описание границ смежных землепользователей:

- от т.1 до т.2 — земли общего пользования
- от т.2 до т.3 — земельный участок с кадастровым номером 59:32:1760001:1712
- от т.3 до т.4 — земельный участок с кадастровым номером 59:32:1760001:1619
- от т.4 до т.6 — земельный участок с кадастровым номером 59:32:1760001:1712
- от т.6 до т.7 — земельный участок с кадастровым номером 59:32:1760001:1618
- от т.7 до т.1 — земельный участок с кадастровым номером 59:32:1760001:1712

Заявитель

Косачев О.В., по доверенности
№1853 от. 28.12.2022

(подпись, расшифровка подписи)
ИП
(для юридических лиц и ИП)

Верно