



КОМИТЕТ ИМУЩЕСТВЕННЫХ ОТНОШЕНИЙ  
АДМИНИСТРАЦИИ ПЕРМСКОГО МУНИЦИПАЛЬНОГО ОКРУГА

РЕШЕНИЕ

о размещении объектов № 1345

Пермский край  
Пермский округ

19.06.2023

Комитет имущественных отношений администрации Пермского муниципального округа разрешает Акционерному обществу «Газпром газораспределение Пермь» (ИНН 5902183841, ОГРН 2125902017723, почтовый адрес: 614000, г. Пермь, ул. Петропавловская, 43)

размещение объекта «Газопровод-ввод до границы земельного участка по адресу: Речная 8, Кичановский кв-л (газопровод давлением до 1,2 Мпа, для размещения которого не требуется разрешения на строительство)»

на землях муниципальная собственность

на срок 1 год с 19.06.2023г. по 18.06.2024г.

Местоположение: Пермский край, Пермский муниципальный округ, кв-л Кичановский, ул. Речная.

Приложение: схема предполагаемых к использованию земель или части земельного участка.

Особые условия использования:

1. При размещении объекта учесть параметры ширины проезда улично-дорожной сети, во избежание сужения полосы отвода дороги.
2. Получение разрешения на производство земляных работ.

Заместитель председателя комитета  
имущественных отношений администрации  
Пермского муниципального округа



М.В. Королева

## Схема предполагаемых к использованию земель или части земельного участка

Объект: "Газопровод-ввод до границы земельного участка по адресу: Речная 8, Кичановский кв-л"


Местоположение: Пермский край, Пермский муниципальный округ, кв-л Кичановский, ул. Речная

Площадь земель или части земельного участка, кв.м.: 355

Категория земель: земли населённых пунктов

Вид разрешенного использования земельного участка: Земли сельскохозяйственного назначения

№ точки границы	Каталог координат (МСК-59), м		№ точки границы	Каталог координат (МСК-59), м	
	X	Y		X	Y
1	506175.85	2215851.14	8	506133.88	2215849.86
2	506180.61	2215852.39	9	506135.09	2215839.80
3	506178.30	2215861.21	10	506137.74	2215840.73
4	506178.27	2215863.07	11	506137.33	2215843.58
5	506168.64	2215860.42	12	506156.11	2215849.01
6	506168.65	2215859.57	13	506174.66	2215854.40
7	506140.40	2215852.10			

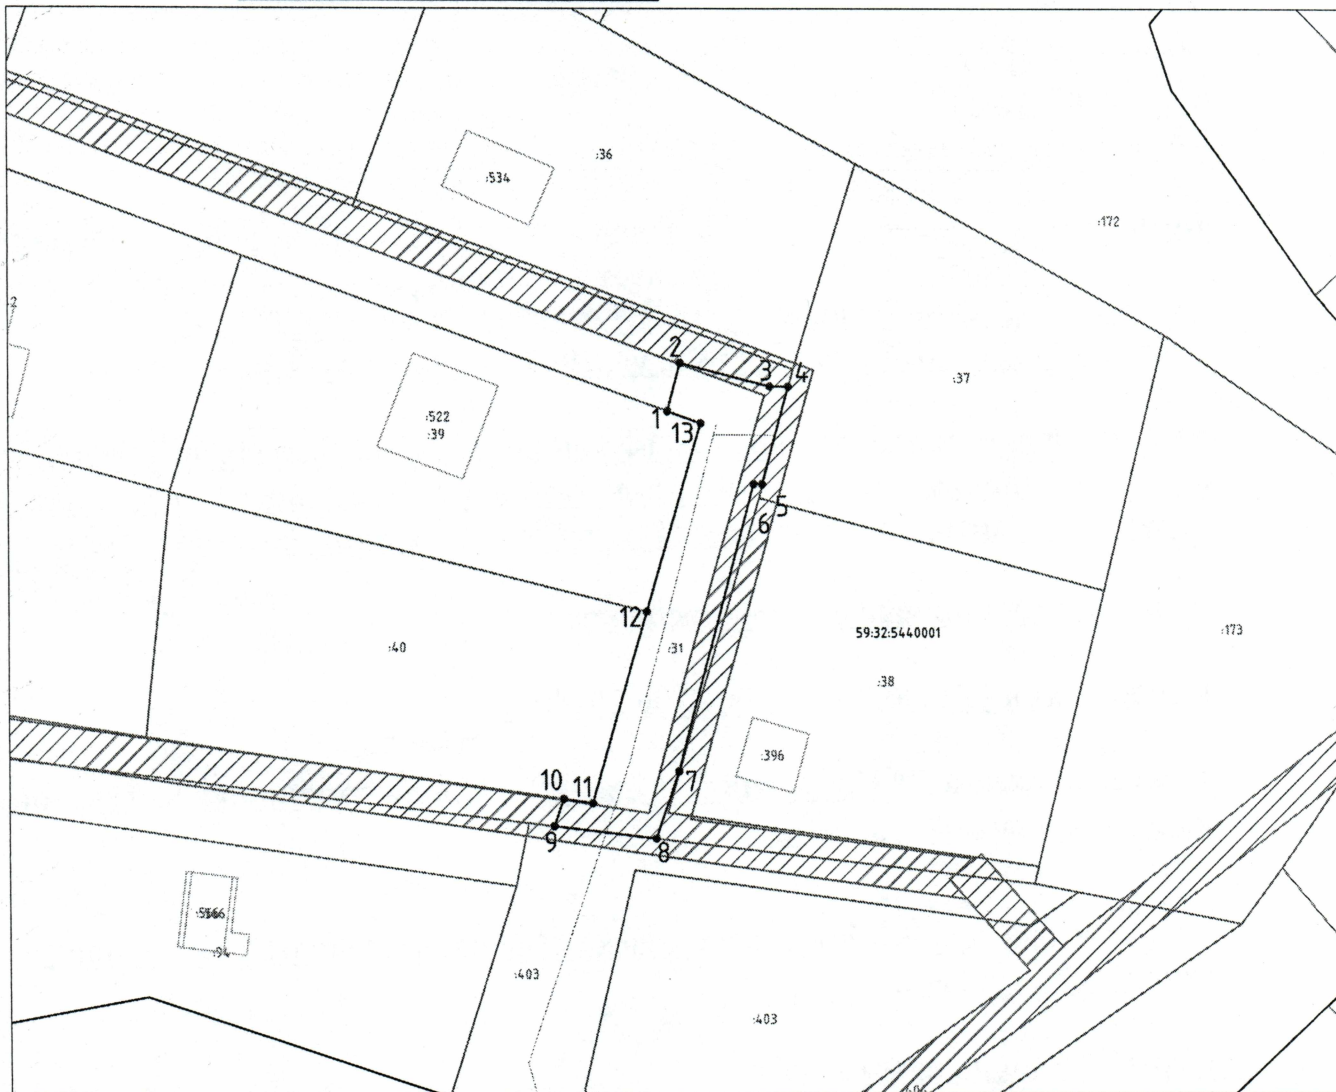

Масштаб 1:500

### Условные обозначения:

- граница предполагаемых к использованию земель или частей земельного участка;
- граница земельного участка ранее учтенного в ЕГРН;
- границы кадастрового квартала;
- 59:32:1760001:1634 – кадастровый номер земельного участка в кадастровом квартале;
- проектируемый газопровод-ввод (в подземном исполнении);
- существующий газопровод;
- граница зоны с особыми условиями использования территории учтенная в ЕГРН;

#### Описание границ смежных землепользователей:

- от т.1 до т.4 – земельный участок с кадастровым номером 59:32:5440001:31
- от т.4 до т.5 – земельный участок с кадастровым номером 59:32:5440001:37
- от т.5 до т.8 – земельный участок с кадастровым номером 59:32:5440001:31
- от т.8 до т.9 – земельный участок с кадастровым номером 59:32:5440001:403
- от т.9 до т.10 – земельный участок с кадастровым номером 59:32:5440001:31
- от т.10 до т.12 – земельный участок с кадастровым номером 59:32:5440001:40
- от т.12 до т.1 – земельный участок с кадастровым номером 59:32:5440001:39

Заявитель

(подпись, расшифровка подписи)  
 ИП  
 (для юридических лиц и ИП)

Косачев О.В., по доверенности  
 №1853 от. 28.12.2022

Верно