



**КОМИТЕТ ИМУЩЕСТВЕННЫХ ОТНОШЕНИЙ  
АДМИНИСТРАЦИИ ПЕРМСКОГО МУНИЦИПАЛЬНОГО ОКРУГА**

**РЕШЕНИЕ**

о размещении объектов № 1355

Пермский край  
Пермский округ

19.06.2023

Комитет имущественных отношений администрации Пермского муниципального округа разрешает Акционерному обществу «Газпром газораспределение Пермь» (ИНН 5902183841, ОГРН 2125902017723, почтовый адрес: 614000, г. Пермь, ул. Петропавловская, 43)

размещение объекта «Газопровод-ввод до границы земельного участка по адресу: Пальниковский тракт 60, Кукуштан п (газопровод давлением до 1,2 Мпа, для размещения которого не требуется разрешения на строительство)»

на землях государственная собственность на которые не разграничена

на срок 1 год с 19.06.2023г. по 18.06.2024г.

Местоположение: Пермский край, Пермский муниципальный округ, п. Кукуштан.

Приложение: схема предполагаемых к использованию земель или части земельного участка.

Особые условия использования:

1. При размещении объекта учесть параметры ширины проезда улично-дорожной сети, во избежание сужения полосы отвода дороги.
2. Получение разрешения на производство земляных работ.

Заместитель председателя комитета  
имущественных отношений администрации  
Пермского муниципального округа




М.В. Королева

(подпись, печать)

## Схема предполагаемых к использованию земель или части земельного участка

Объект: "Газопровод-ввод до границы земельного участка по адресу: Пальниковский тракт 60, Кукуштан п"  
 Местоположение: Пермский край, Пермский муниципальный округ, п. Кукуштан  
 Площадь земель или части земельного участка, кв.м.: 132  
 Категория земель: земли населённых пунктов  
 Вид разрешенного использования земельного участка: отсутствует

№ точки границы	Каталог координат (МСК-59), м	
	X	Y
1	476500.86	2246388.08
2	476508.08	2246394.99
3	476498.46	2246404.77
4	476493.90	2246400.29
5	476494.65	2246399.32
6	476492.08	2246397.00

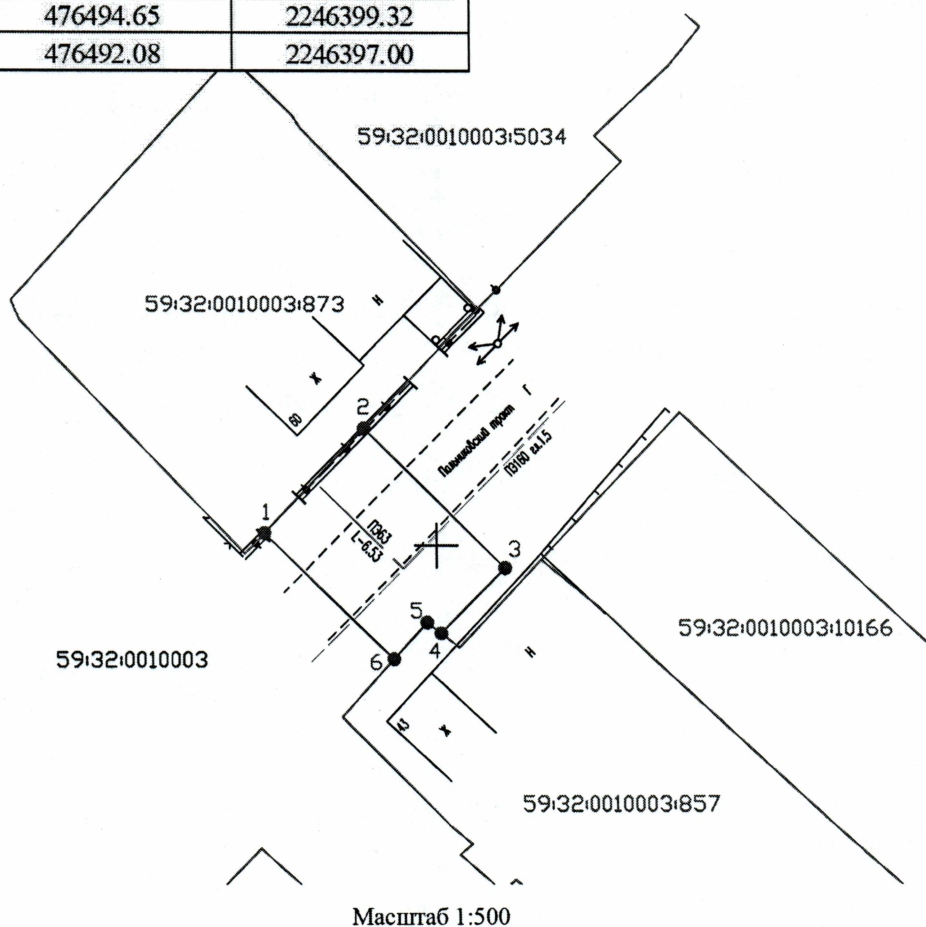


Масштаб 1:500

**Условные обозначения:**

- — 1      ● — 2      - граница предполагаемых к использованию земель или части земельного участка
- — — — —      - граница земельного участка ранее учтенного в ЕГРН
- — — — —      - граница кадастрового квартала
- 59:32:0010003      - кадастровый номер квартала
- 59:32:0010003:873      - кадастровый номер земельного участка в кадастровом квартале
- — — — —      - проектируемый газопровод-ввод (в подземном исполнении)
- — — — —      - существующий газопровод

**Описание границ смежных землепользователей:**

от т.2 до т.4, от т.6 до т.1 - земли неразграниченной государственной (муниципальной) собственности  
 от т.1 до т.2 - земельный участок с кадастровым номером 59:32:0010003:873  
 от т.4 до т.6 - земельный участок с кадастровым номером 59:32:0010003:857

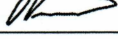Заявитель   
 (подпись, расшифровка подписи)  
 МП  
 (для юридических лиц и ИП)

Косачев О.В., по доверенности  
 № 1853 от 28.12.2022  
 Верно