



**КОМИТЕТ ИМУЩЕСТВЕННЫХ ОТНОШЕНИЙ
АДМИНИСТРАЦИИ ПЕРМСКОГО МУНИЦИПАЛЬНОГО ОКРУГА**

РЕШЕНИЕ

о размещении объектов № 1410

Пермский край
Пермский округ

23.06.2023

Комитет имущественных отношений администрации Пермского муниципального округа разрешает Акционерному обществу «Газпром газораспределение Пермь» (ИНН 5902183841, ОГРН 2125902017723, почтовый адрес: 614000, г. Пермь, ул. Петропавловская, 43)

размещение объекта «Газопровод-ввод до границы земельного участка по адресу: Коммунистическая ул 17Б, Кукуштан п (газопровод давлением до 1,2 Мпа, для размещения которого не требуется разрешения на строительство)»

на землях государственная собственность на которые не разграничена

на срок 1 год с 23.06.2023г. по 22.06.2024г.

Местоположение: Пермский край, Пермский муниципальный округ, п. Кукуштан.

Приложение: схема предполагаемых к использованию земель или части земельного участка.

Особые условия использования:

1. При размещении объекта учесть параметры ширины проезда улично-дорожной сети, во избежание сужения полосы отвода дороги.
2. Получение разрешения на производство земляных работ.

Заместитель председателя комитета
имущественных отношений администрации
Пермского муниципального округа




М.В. Королева

(подпись, печать)

Схема предполагаемых к использованию земель или части земельного участка

Объект: "Газопровод-ввод до границы земельного участка по адресу: Коммунистическая ул 17Б, Кукуштан п"
 Местоположение: Пермский край, Пермский муниципальный округ, п. Кукуштан
 Площадь земель или части земельного участка, кв.м.: **676**
 Категория земель: земли населённых пунктов
 Вид разрешенного использования земельного участка: отсутствует

№ точки границы	Каталог координат (МСК-59), м	
	X	Y
1	476570.24	2245618.54
2	476570.62	2245623.47
3	476570.61	2245628.49
4	476559.39	2245627.86
5	476559.47	2245625.17
6	476544.78	2245624.48
7	476508.17	2245624.07
8	476490.54	2245625.82
9	476489.57	2245615.87
10	476504.67	2245614.42
11	476504.76	2245615.78
12	476546.61	2245617.25

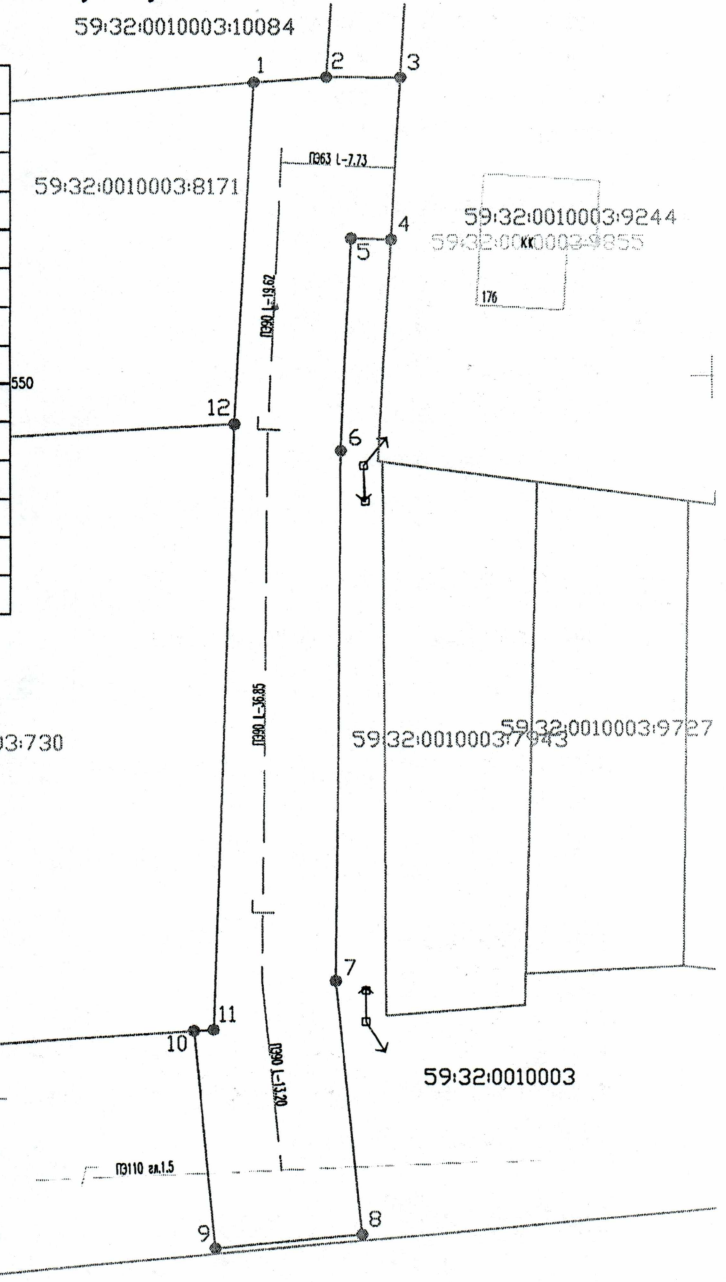

Описание границ смежных землепользователей:
 от т.2 до т.3, от т.4 до т.10 - земли неразграниченной государственной (муниципальной) собственности
 от т.1 до т.2 - земельный участок с кадастровым номером 59:32:0010003:10084
 от т.3 до т.4 - земельный участок с кадастровым номером 59:32:0010003:9244
 от т.10 до т.12 - земельный участок с кадастровым номером 59:32:0010003:730
 от т.12 до т.1 - земельный участок с кадастровым номером 59:32:0010003:8171

Условные обозначения:

- граница предполагаемых к использованию земель или части земельного участка
- граница земельного участка ранее учтенного в ЕГРН
- граница кадастрового квартала
- кадастровый номер квартала
- кадастровый номер земельного участка в кадастровом квартале
- проектируемый газопровод-ввод (в подземном исполнении)
- существующий газопровод

Масштаб 1:500

Заявитель **Косачев О.В., по доверенности**
 (подпись, расшифровка подписи) **№ 1853 от 28.12.2022**
 МП Верно
 (для юридических лиц и ИП)