



**КОМИТЕТ ИМУЩЕСТВЕННЫХ ОТНОШЕНИЙ
АДМИНИСТРАЦИИ ПЕРМСКОГО МУНИЦИПАЛЬНОГО ОКРУГА**

РЕШЕНИЕ

о размещении объектов № 1411

Пермский край
Пермский округ

23.06.2023

Комитет имущественных отношений администрации Пермского муниципального округа разрешает Акционерному обществу «Газпром газораспределение Пермь» (ИНН 5902183841, ОГРН 2125902017723, почтовый адрес: 614000, г. Пермь, ул. Петропавловская, 43)

размещение объекта «Газопровод-ввод до границы земельного участка по адресу: Чапаева ул 10, Кукуштан п (газопровод давлением до 1,2 Мпа, для размещения которого не требуется разрешения на строительство)»

на землях государственная собственность на которые не разграничена

на срок 1 год с 23.06.2023г. по 22.06.2024г.

Местоположение: Пермский край, Пермский муниципальный округ, п. Кукуштан.

Приложение: схема предполагаемых к использованию земель или части земельного участка.

Особые условия использования:

1. При размещении объекта учесть параметры ширины проезда улично-дорожной сети, во избежание сужения полосы отвода дороги.
2. Получение разрешения на производство земляных работ.

Заместитель председателя комитета
имущественных отношений администрации
Пермского муниципального округа



М.В. Королева

(подпись, печать)

Схема предполагаемых к использованию земель или части земельного участка

Объект: "Газопровод-ввод по адресу: Чапаева ул 10, Кукуштан п"


Местоположение: Пермский край, Пермский муниципальный округ, п. Кукуштан

Площадь земель или части земельного участка, кв.м.: 465

Категория земель: земли населённых пунктов

Вид разрешенного использования земельного участка: отсутствует

№ точки границы	Каталог координат (МСК-59), м		№ точки границы	Каталог координат (МСК-59), м	
	X	Y		X	Y
1	476770.39	2247758.60	9	476727.90	2247809.50
2	476771.16	2247758.96	10	476756.50	2247771.88
3	476764.04	2247771.05	11	476762.17	2247761.28
4	476755.55	2247783.60	12	476766.02	2247750.74
5	476746.88	2247795.76	13	476769.76	2247753.28
6	476746.73	2247795.64	14	476770.36	2247752.46
7	476734.39	2247813.01	15	476770.84	2247752.87
8	476733.67	2247814.03	16	476770.25	2247753.75

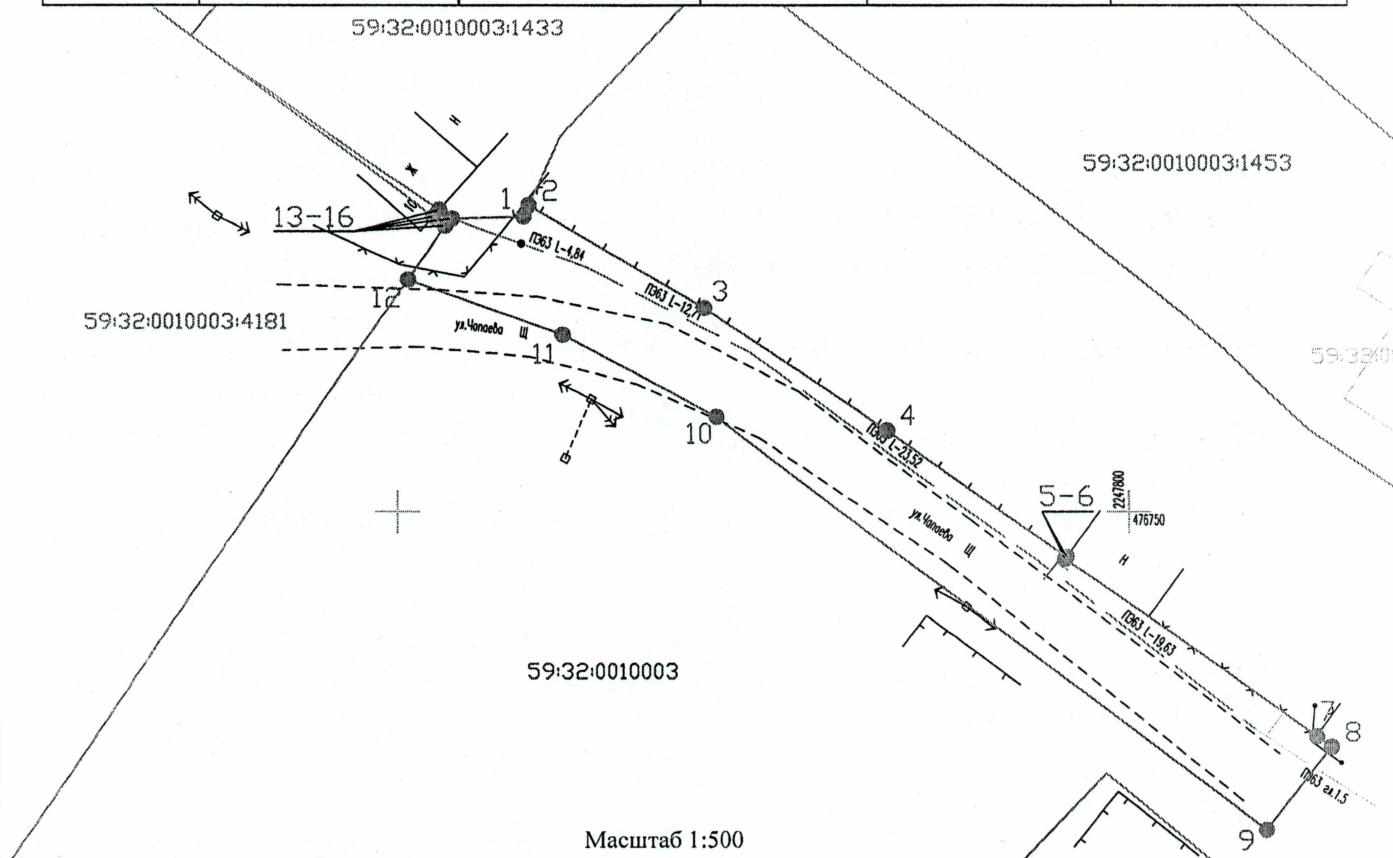

Масштаб 1:500

Условные обозначения:

- 1 — 2 - граница предполагаемых к использованию земель или части земельного участка
- граница земельного участка ранее учтенного в ЕГРН
- граница кадастрового квартала
- 59:32:0010003 - кадастровый номер квартала
- 59:32:0010003:1433 - кадастровый номер земельного участка в кадастровом квартале
- проектируемый газопровод-ввод (в подземном исполнении)
- существующий газопровод

Описание границ смежных землепользователей:
 от т.2 до т.12, от т.14 до т.15 - земли неразграниченной государственной (муниципальной) собственности
 от т.1 до т.2, от т. 16 до т.1 - земельный участок с кадастровым номером 59:32:0010003:1433
 от т.12 до т.14 - земельный участок с кадастровым номером 59:32:0010003:4181

Заявитель Косачев О.В., по доверенности
 (подпись, расшифровка подписи) № 1853 от 28.12.2022
 МП Верно
 (для юридических лиц и ИП)