



**КОМИТЕТ ИМУЩЕСТВЕННЫХ ОТНОШЕНИЙ  
АДМИНИСТРАЦИИ ПЕРМСКОГО МУНИЦИПАЛЬНОГО ОКРУГА**

**РЕШЕНИЕ**

о размещении объектов № 1437

Пермский край  
Пермский округ

23.06.2023

Комитет имущественных отношений администрации Пермского муниципального округа разрешает Акционерному обществу «Газпром газораспределение Пермь» (ИНН 5902183841, ОГРН 2125902017723, почтовый адрес: 614000, г. Пермь, ул. Петропавловская, 43)

размещение объекта «газопровод давлением до 1,2 Мпа, для размещения которого не требуется разрешения на строительство»

на землях государственная собственность на которые не разграничена

на срок 1 год с 23.06.2023 г. по 22.06.2024 г.

Местоположение: Пермский край, Пермский муниципальный округ, п. Кукуштан, ул. Калужская, к дому 70.

Приложение: схема предполагаемых к использованию земель или части земельного участка.

Особые условия использования:

1. При размещении объекта учесть параметры ширины проезда улично-дорожной сети, во избежание сужения полосы отвода дороги.
2. Получение разрешения на производство земляных работ.

Заместитель председателя комитета  
имущественных отношений администрации  
Пермского муниципального округа



М.В. Королева

(подпись, печать)

## Схема предполагаемых к использованию земель или части земельного участка

Объект: Газопровод давлением до 1.2 Мпа, для размещения которого не требуется разрешения на строительство

Местоположение: расположенных по адресу: Пермский край, м.о. Пермский,

п. Кукуштан, ул. Калужская, к дому 70

Площадь земель или части земельного участка, кв.м.: 205

Категория земель: земли населенных пунктов

Вид разрешенного использования: -

Описание границ смежных землепользователей:

От точки н1 до точки н2 - земельный участок с кадастровым номером 59:32:0010003:2490

От точки н2 до точки н3 - земельный участок с кадастровым номером 59:32:0010003:8697

От точки н3 до точки н5 - земли общего пользования

От точки н5 до точки н6 - земельный участок с кадастровым номером 59:32:0010003:137

От точки н6 до точки н8 - земельный участок с кадастровым номером 59:32:0010003:9342

От точки н8 до точки н1 - земли общего пользования


Условные обозначения:

Каталог координат, м

№ точки границы	X	Y
н1	477164.36	2244999.49
н2	477164.14	2245004.62
н3	477163.87	2245011.66
н4	477150.87	2245004.83
н5	477145.77	2245004.74
н6	477146.03	2245001.57
н7	477147.32	2245001.63
н8	477147.71	2244993.78
н9	477153.68	2244993.87
н1	477164.36	2244999.49

- предполагаемый участок земель, на которых планируется размещение объекта
- :8697 - границы и номер земельного участка, сведения о которых внесены в ЕГРН
- :8223 - границы и номер объекта капитального строительства, сведения о которых внесены в ЕГРН
- граница кадастрового квартала

- 59:32-6.6562 - зоны с особыми условиями использования территории, сведения о которых внесены в ЕГРН
- :3У1 - обозначение запрашиваемого земельного участка
- н1 - характерная точка границ земель или части земельного участка
- 59:32:0010003 - номер кадастрового квартала

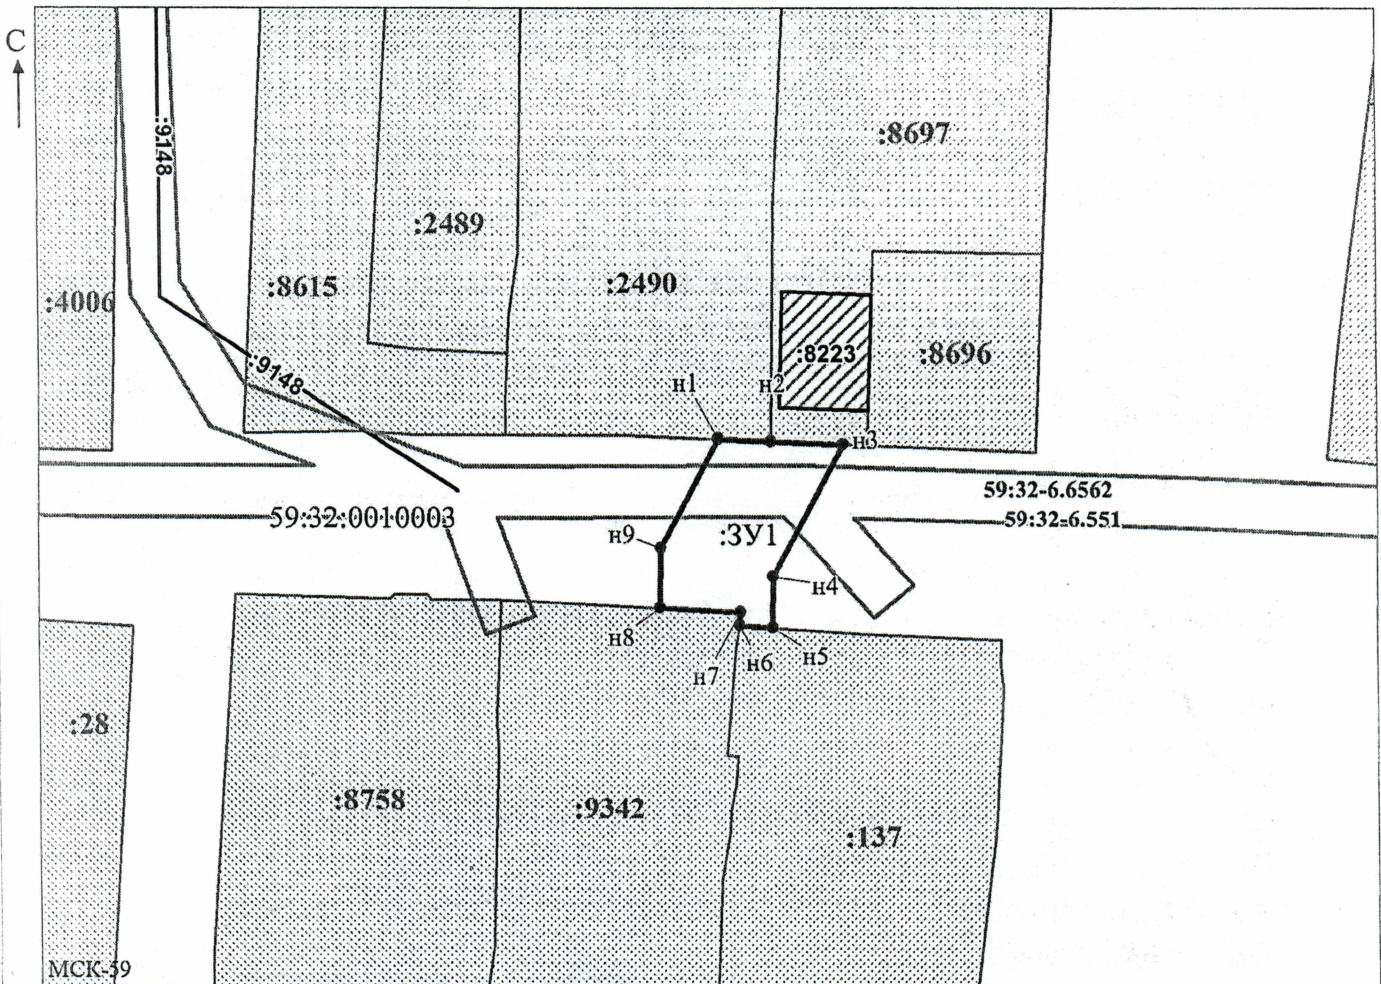

Заявитель: \_\_\_\_\_

МП

(подпись, расшифровка подписи)

Масштаб 1:700

/ Осипова А.Д.

(для юридических лиц  
и индивидуальных предпринимателей)