



**КОМИТЕТ ИМУЩЕСТВЕННЫХ ОТНОШЕНИЙ
АДМИНИСТРАЦИИ ПЕРМСКОГО МУНИЦИПАЛЬНОГО ОКРУГА**

РЕШЕНИЕ

о размещении объектов № 1496

Пермский край
Пермский округ

29.06.2023

Комитет имущественных отношений администрации Пермского муниципального округа разрешает Акционерному обществу «Газпром газораспределение Пермь» (ИНН 5902183841, ОГРН 2125902017723, почтовый адрес: 614000, г. Пермь, ул. Петропавловская, 43)

размещение объекта «газопровод давлением до 1,2 Мпа, для размещения которого не требуется разрешения на строительство»

на землях государственная собственность на которые не разграничена

на срок 1 год с 29.06.2023 г. по 28.06.2024 г.

Местоположение: Пермский край, Пермский муниципальный округ, п. Кукуштан, ул. Пушкина, к дому 13.

Приложение: схема предполагаемых к использованию земель или части земельного участка.

Особые условия использования:

1. При размещении объекта учесть параметры ширины проезда улично-дорожной сети, во избежание сужения полосы отвода дороги.
2. Получение разрешения на производство земляных работ.

Заместитель председателя комитета
имущественных отношений администрации
Пермского муниципального округа



М.В. Королева

(подпись, печать)

Схема предполагаемых к использованию земель или части земельного участка

Объект: Газопровод давлением до 1.2 Мпа, для размещения которого не требуется разрешения на строительство

Местоположение: расположенных по адресу: Пермский край, м.о. Пермский, п. Кукуштан, ул. Пушкина, к дому 13

Каталог координат, м

Площадь земель или части земельного участка, кв.м.: 70

Категория земель: земли населенных пунктов

Вид разрешенного использования: -

Описание границ смежных землепользователей:


От точки н1 до точки н4 - земельный участок с кадастровым номером 59:32:0010003:1265

От точки н4 до точки н1 - земли обого пользования

№ точки границы	X	Y
н1	477257.82	2247681.24
н2	477258.63	2247681.49
н3	477260.33	2247677.71
н4	477260.88	2247676.44
н5	477263.18	2247677.07
н6	477262.72	2247682.65
н7	477260.23	2247692.77
н8	477255.41	2247691.46
н9	477257.77	2247681.84
н1	477257.82	2247681.24

Условные обозначения:

- предполагаемый участок земель, на которых планируется размещение объекта
- :1265 - границы и номер земельного участка, сведения о которых внесены в ЕГРН
- :8973 - границы и номер объекта капитального строительства, сведения о которых внесены в ЕГРН
- 59:32-6.380 - зоны с особыми условиями использования территории, сведения о которых внесены в ЕГРН
- :3У1 - обозначение запрашиваемого земельного участка
- н1 - характерная точка границ земель или части земельного участка
- 59:32:0010003 - номер кадастрового квартала

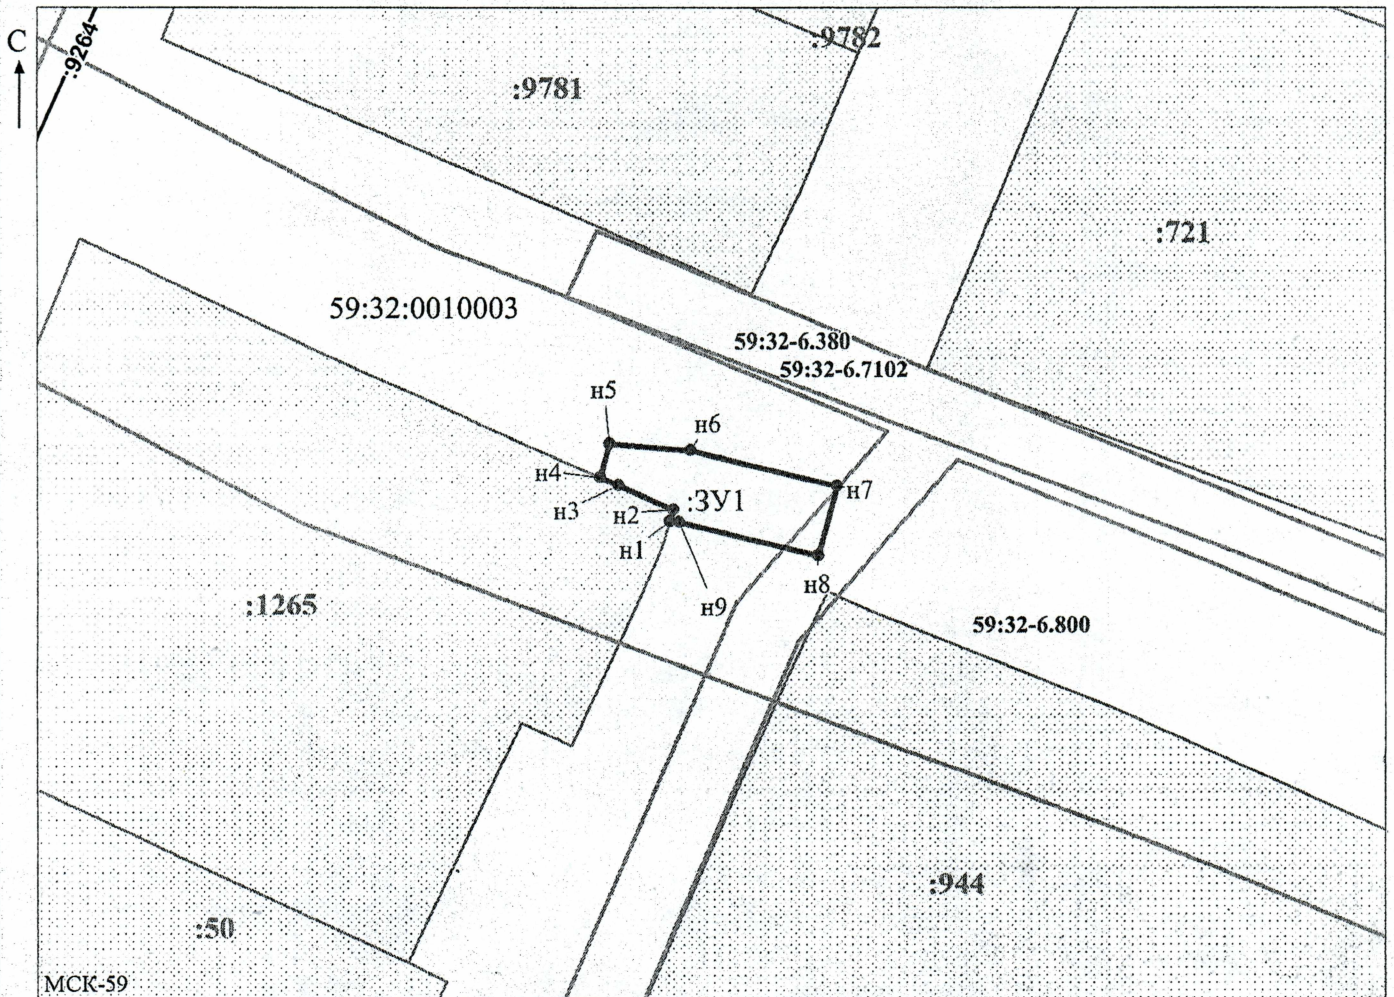

Масштаб 1:500
/ Осипова А.Д.

Заявитель: _____ (подпись, расшифровка подписи)

МП

(для юридических лиц
и индивидуальных предпринимателей)