



**КОМИТЕТ ИМУЩЕСТВЕННЫХ ОТНОШЕНИЙ
АДМИНИСТРАЦИИ ПЕРМСКОГО МУНИЦИПАЛЬНОГО ОКРУГА**

РЕШЕНИЕ
о размещении объектов № 1511

Пермский край
Пермский округ

30.06.2023

Комитет имущественных отношений администрации Пермского муниципального округа разрешает Акционерному обществу «Газпром газораспределение Пермь» (ИНН 5902183841, ОГРН 2125902017723, почтовый адрес: 614000, г. Пермь, ул. Петропавловская, 43)

размещение объекта «газопровод давлением до 1,2 Мпа, для размещения которого не требуется разрешения на строительство»

на землях муниципальная собственность

на срок 1 год с 29.06.2023 г. по 28.06.2024 г.

Местоположение: Пермский край, Пермский муниципальный округ, п. Юго-Камский, ул. Куйбышева, к дому 58.

Приложение: схема предполагаемых к использованию земель или части земельного участка.

Особые условия использования:

1. При размещении объекта учесть параметры ширины проезда улично-дорожной сети, во избежание сужения полосы отвода дороги.
2. Получение разрешения на производство земляных работ.

Заместитель председателя комитета
имущественных отношений администрации
Пермского муниципального округа


М.В. Королева
(подпись, печать)

Схема предполагаемых к использованию земель или части земельного участка

Объект: Газопровод давлением до 1,2 Мпа, для размещения которого не требуется разрешения на строительство

Местоположение: расположенных по адресу: Пермский край, м.о. Пермский, п. Юго-Камский, ул. Куйбышева, к дому 58

Каталог координат, м

Площадь земель или части земельного участка, кв.м.: 1202

Категория земель: земли населенных пунктов

Вид разрешенного использования: -

Описание границ смежных землепользователей:

От точки н1 до точки н4 - земельный участок с кадастровым номером 59:32:5550001:216

От точки н4 до точки н6 - земельный участок с кадастровым номером 59:32:5550001:223

От точки н6 до точки н7 - земельный участок с кадастровым номером 59:32:5550001:216

От точки н7 до точки н9 - земельный участок с кадастровым номером 59:32:5550001:223

От точки н9 до точки н11 - земли общего пользования

От точки н11 до точки н13 - земельный участок с кадастровым номером 59:32:5550001:223

От точки н13 до точки н15 - земли общего пользования

От точки н15 до точки н1 - земельный участок с кадастровым номером 59:32:5550001:223

№ точки границы	X	Y
н1	482794.53	2192263.66
н2	482801.46	2192279.87
н3	482812.37	2192280.82
н4	482815.22	2192277.82
н5	482823.17	2192272.72
н6	482824.71	2192267.83
н7	482829.10	2192263.22
н8	482870.55	2192232.64
н9	482876.04	2192240.08
н10	482877.08	2192241.49
н11	482841.48	2192267.75
н12	482834.69	2192272.76
н13	482833.58	2192276.29
н14	482832.46	2192279.83
н15	482827.14	2192283.24
н16	482812.05	2192292.92
н17	482793.58	2192285.49
н18	482786.62	2192269.22
н19	482785.83	2192267.38
н1	482794.53	2192263.66

Условные обозначения:



- предполагаемый участок земель, на которых планируется размещение объекта




- границы и номер земельного участка, сведения о которых внесены в ЕГРН



- границы и номер объекта капитального строительства, сведения о которых внесены в ЕГРН

- граница кадастрового квартала

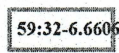

- зоны с особыми условиями использования территории, сведения о которых внесены в ЕГРН




- обозначение запрашиваемого земельного участка



- характерная точка границ земель или части земельного участка

59:32:5550001 - номер кадастрового квартала

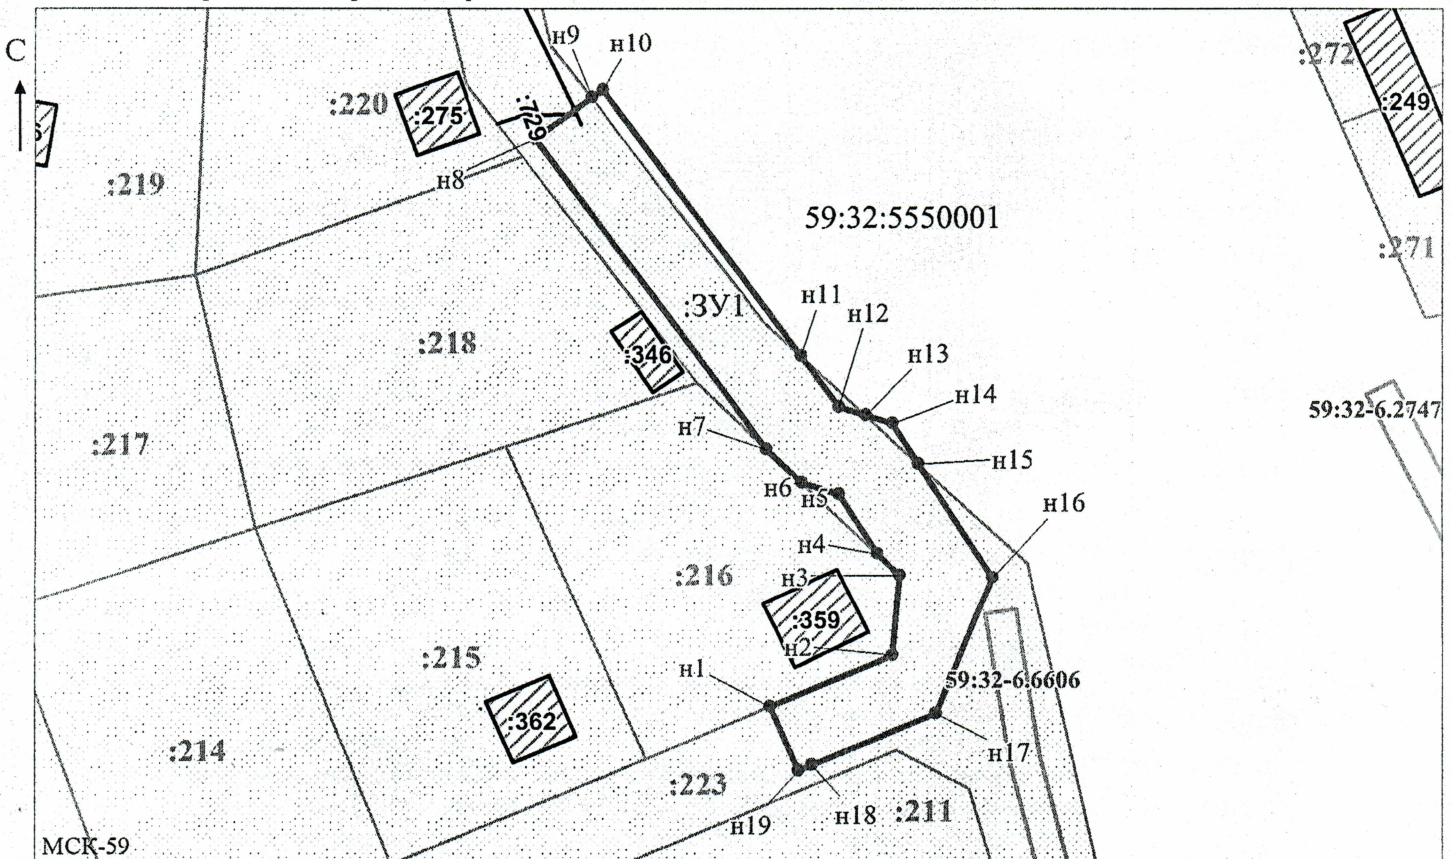

Масштаб 1:1000

/ Осипова А.Д.

Заявитель: _____

МП

(подпись, расшифровка подписи)

(для юридических лиц и индивидуальных предпринимателей)