



**КОМИТЕТ ИМУЩЕСТВЕННЫХ ОТНОШЕНИЙ
АДМИНИСТРАЦИИ ПЕРМСКОГО МУНИЦИПАЛЬНОГО ОКРУГА**

РЕШЕНИЕ
о размещении объектов № 1512

Пермский край
Пермский округ

30.06.2023

Комитет имущественных отношений администрации Пермского муниципального округа разрешает Акционерному обществу «Газпром газораспределение Пермь» (ИНН 5902183841, ОГРН 2125902017723, почтовый адрес: 614000, г. Пермь, ул. Петропавловская, 43)

размещение объекта «газопровод давлением до 1,2 Мпа, для размещения которого не требуется разрешения на строительство»

на землях муниципальная собственность

на срок 1 год с 30.06.2023 г. по 29.06.2024 г.

Местоположение: Пермский край, Пермский муниципальный округ, д. Сакмары, ул. Дачная, к дому 17а.

Приложение: схема предполагаемых к использованию земель или части земельного участка.

Особые условия использования:

1. При размещении объекта учесть параметры ширины проезда улично-дорожной сети, во избежание сужения полосы отвода дороги.
2. Получение разрешения на производство земляных работ.

Заместитель председателя комитета
имущественных отношений администрации
Пермского муниципального округа



М.В. Королева

(подпись, печать)

Схема предполагаемых к использованию земель или части земельного участка

Объект: Газопровод давлением до 1,2 Мпа, для размещения которого не требуется разрешения на строительство

Местоположение: Пермский край, д. Сакмары, ул. Дачная, 17а

Площадь земель или части земельного участка, кв.м.: 43

Категория земель: Земли населённых пунктов

Вид разрешенного использования:

Описание границ смежных землепользователей:

От точки н1 до точки н2 - земельный участок с кадастровым номером 59:32:0330002:688

От точки н2 до точки н3 - земельный участок с кадастровым номером 59:32:0330002:679


От точки н3 до точки н1 - земельный участок с кадастровым номером 59:32:0330002:841

Каталог координат, м

| № точки границы | X | Y |
|-----------------|-----------|------------|
| н1 | 503130.46 | 2223150.79 |
| н2 | 503125.76 | 2223152.57 |
| н3 | 503125.55 | 2223152.54 |
| н4 | 503125.08 | 2223143.25 |
| н5 | 503130.08 | 2223143.09 |
| н1 | 503130.46 | 2223150.79 |

Условные обозначения:

- | | | |
|---|--|---|
| <ul style="list-style-type: none"> - предполагаемый участок земель, на которых планируется размещение объекта :688 - границы и номер земельного участка, сведения о которых внесены в ЕГРН :869 - границы и номер объекта капитального строительства, сведения о которых внесены в ЕГРН :13320 - границы кадастрового квартала | <ul style="list-style-type: none"> 59:32-6.553 - зоны с особыми условиями использования территории, сведения о которых внесены в ЕГРН :3У1 - обозначение запрашиваемого земельного участка • н1 - характерная точка границ земель или части земельного участка | <ul style="list-style-type: none"> 59:32:0330002 - номер кадастрового квартала |
|---|--|---|

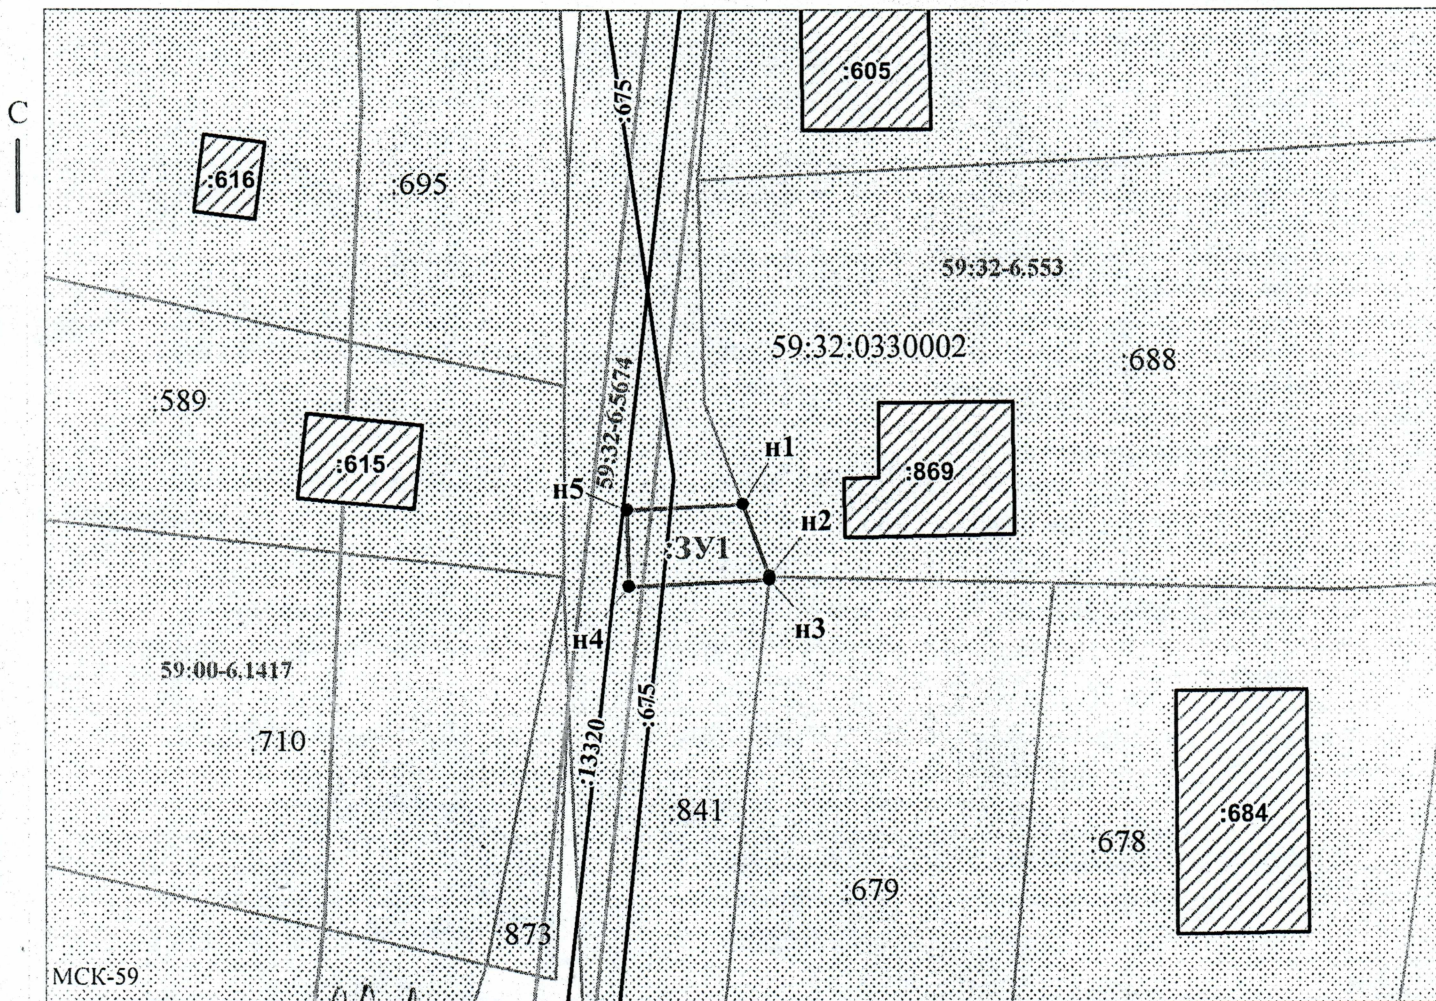

Масштаб 1:500

Заявитель: / Пикужева Д.А.
 МП (подпись, расшифровка подписи)

(для юридических лиц и индивидуальных предпринимателей)