



**КОМИТЕТ ИМУЩЕСТВЕННЫХ ОТНОШЕНИЙ
АДМИНИСТРАЦИИ ПЕРМСКОГО МУНИЦИПАЛЬНОГО ОКРУГА**

РЕШЕНИЕ

о размещении объектов № 1516

Пермский край
Пермский округ

30.06.2023

Комитет имущественных отношений администрации Пермского муниципального округа разрешает Акционерному обществу «Газпром газораспределение Пермь» (ИНН 5902183841, ОГРН 2125902017723, почтовый адрес: 614000, г. Пермь, ул. Петропавловская, 43)

размещение объекта «газопровод давлением до 1,2 Мпа, для размещения которого не требуется разрешения на строительство»

на землях муниципальная собственность

на срок 1 год с 30.06.2023 г. по 29.06.2024 г.

Местоположение: Пермский край, Пермский муниципальный округ, д. Большое Савино, ул. Казанский тракт, к дому 52.

Приложение: схема предполагаемых к использованию земель или части земельного участка.

Особые условия использования:

1. При размещении объекта учесть параметры ширины проезда улично-дорожной сети, во избежание сужения полосы отвода дороги.
2. Получение разрешения на производство земляных работ.

Заместитель председателя комитета
имущественных отношений администрации
Пермского муниципального округа

(подпись, печать)

М.В. Королева



Схема предполагаемых к использованию земель или части земельного участка

Объект: Газопровод давлением до 1,2 Мпа, для размещения которого не требуется разрешения на строительство
 Местоположение: расположенных по адресу: Пермский край, м.о. Пермский, д. Большое Савино, ул. Казанский тракт, к дому 52

Площадь земель или части земельного участка, кв.м.: 76

Категория земель: земли населенных пунктов

Вид разрешенного использования: -

Каталог координат, м

№ точки границы	X	Y
н1	507968.58	2217814.25
н2	507958.16	2217810.34
н3	507957.88	2217809.96
н4	507953.39	2217808.48
н5	507946.35	2217806.23
н6	507946.14	2217806.16
н7	507947.27	2217802.94
н8	507967.95	2217810.24
н1	507968.58	2217814.25

Описание границ смежных землепользователей:

От точки н1 до точки н2 - земельный участок

с кадастровым номером 59:32:1760001:526

От точки н2 до точки н5 - земельный участок


с кадастровым номером 59:32:1760001:160

От точки н5 до точки н1 - земельный участок

с кадастровым номером 59:32:0000000:13197

Условные обозначения:

- | | | |
|---|--|--|
| <div style="border: 1px solid black; width: 30px; height: 15px; margin-bottom: 5px;"></div> - предполагаемый участок земель, на которых планируется размещение объекта | <div style="border: 1px solid black; width: 30px; height: 15px; background-color: #e0e0e0; margin-bottom: 5px;"></div> :526
- границы и номер земельного участка, сведения о которых внесены в ЕГРН | <div style="border: 1px solid black; width: 30px; height: 15px; background: repeating-linear-gradient(45deg, transparent, transparent 2px, black 2px, black 4px); margin-bottom: 5px;"></div> :1290
- границы и номер объекта капитального строительства, сведения о которых внесены в ЕГРН |
| <div style="border: 1px solid black; width: 30px; height: 15px; background: repeating-linear-gradient(-45deg, transparent, transparent 2px, black 2px, black 4px); margin-bottom: 5px;"></div> :1290
- граница кадастрового квартала | <div style="border: 1px solid black; width: 30px; height: 15px; background-color: #e0e0e0; margin-bottom: 5px;"></div> :3У1
н1
● н1
59:32:1760001 - номер кадастрового квартала | - зоны с особыми условиями использования территории, сведения о которых внесены в ЕГРН
- обозначение запрашиваемого земельного участка
- характерная точка границ земель или части земельного участка |

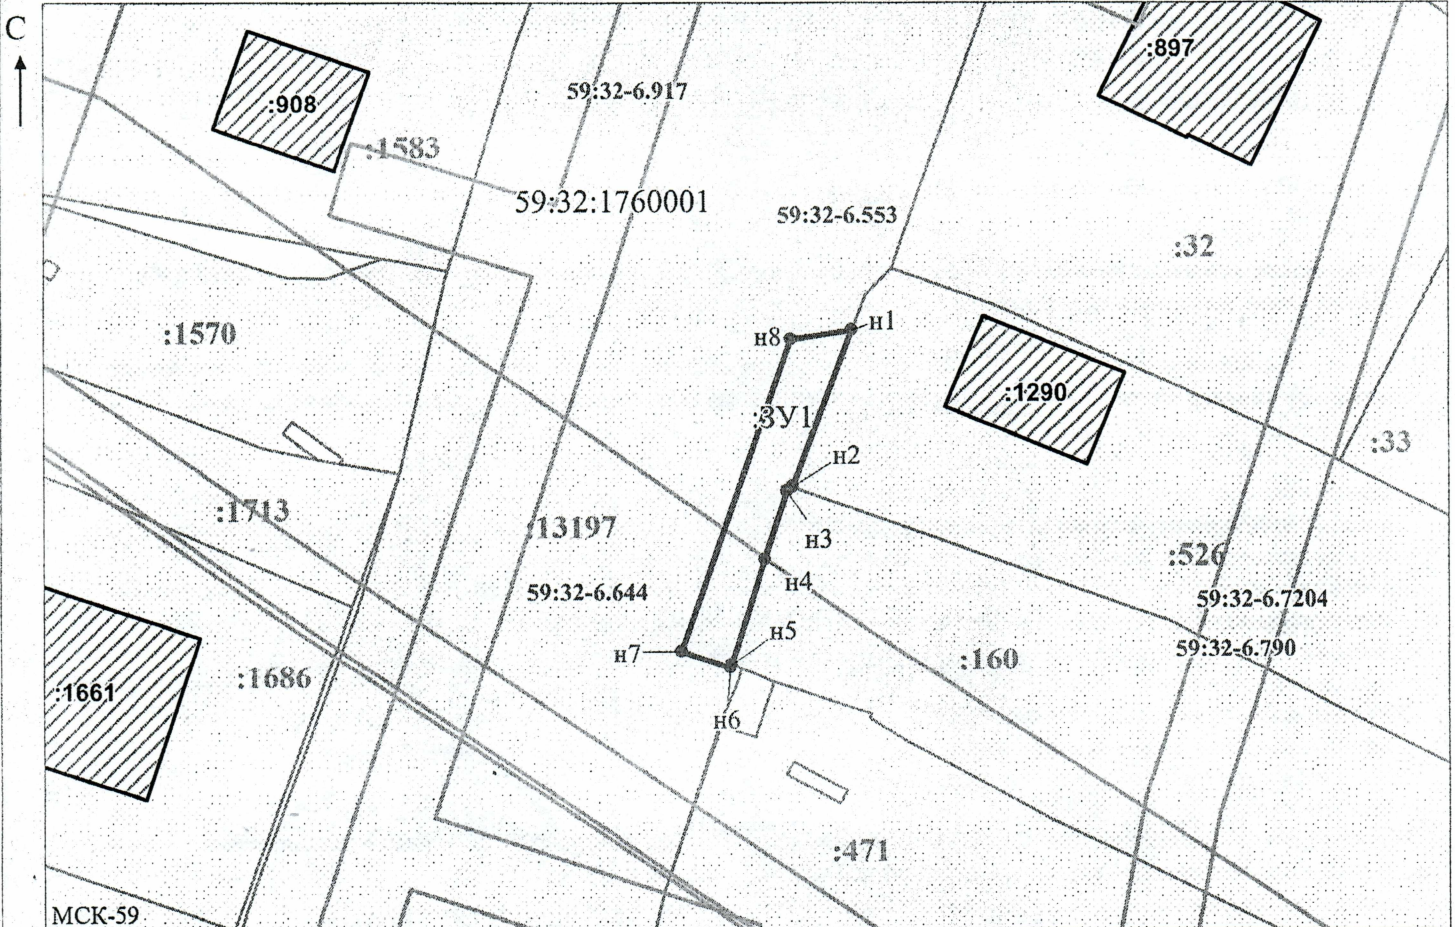

Масштаб 1:500
/ Осипова А.Д.

Заявитель: _____

МП

(подпись, расшифровка подписи)

(для юридических лиц
и индивидуальных предпринимателей)