



**КОМИТЕТ ИМУЩЕСТВЕННЫХ ОТНОШЕНИЙ  
АДМИНИСТРАЦИИ ПЕРМСКОГО МУНИЦИПАЛЬНОГО ОКРУГА**

**РЕШЕНИЕ**

о размещении объектов № 1517

Пермский край  
Пермский округ

30.06.2023

Комитет имущественных отношений администрации Пермского муниципального округа разрешает Акционерному обществу «Газпром газораспределение Пермь» (ИНН 5902183841, ОГРН 2125902017723, почтовый адрес: 614000, г. Пермь, ул. Петропавловская, 43)

размещение объекта «Газопровод-ввод до границы земельного участка по адресу: Коммунистическая ул 7Г, Кукуштан п (газопровод давлением до 1,2 Мпа, для размещения которого не требуется разрешения на строительство)»

на землях государственная собственность на которые не разграничена

на срок 1 год с 30.06.2023г. по 29.06.2024г.

Местоположение: Пермский край, Пермский муниципальный округ, п. Кукуштан.

Приложение: схема предполагаемых к использованию земель или части земельного участка.

Особые условия использования:

1. При размещении объекта учесть параметры ширины проезда улично-дорожной сети, во избежание сужения полосы отвода дороги.
2. Получение разрешения на производство земляных работ.

Заместитель председателя комитета  
имущественных отношений администрации  
Пермского муниципального округа



М.В. Королева


(подпись, печать)



## Схема предполагаемых к использованию земель или части земельного участка

Объект: "Газопровод-ввод до границы земельного участка по адресу: Коммунистическая ул 7Г, Кукуштан п"  
 Местоположение: Пермский край, Пермский муниципальный округ, п. Кукуштан  
 Площадь земель или части земельного участка, кв.м.: 443  
 Категория земель: земли населённых пунктов  
 Вид разрешенного использования земельного участка: отсутствует

№ точки границы	Каталог координат (МСК-59), м	
	X	Y
1	476605.80	2245521.06
2	476602.50	2245527.24
3	476583.78	2245528.02
4	476585.76	2245560.44
5	476589.53	2245561.57
6	476590.27	2245571.33
7	476568.16	2245572.72
8	476567.57	2245562.74
9	476582.76	2245561.86
10	476582.71	2245561.00
11	476580.48	2245524.03
12	476585.20	2245523.47

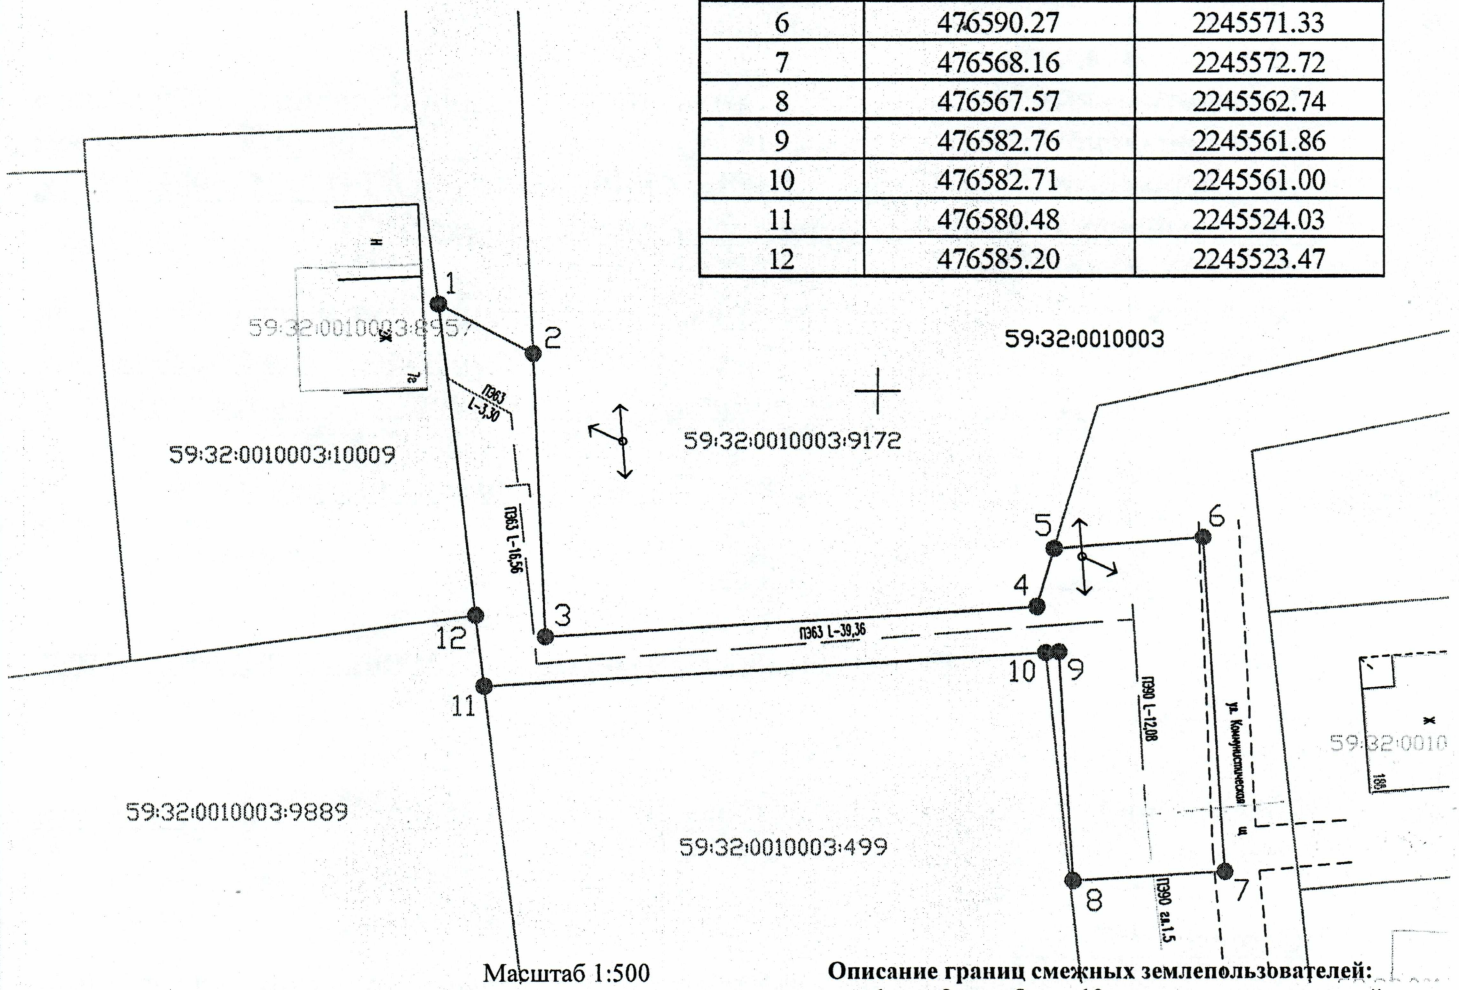

Масштаб 1:500

### Условные обозначения:

- 1 — граница предполагаемых к использованию земель или части земельного участка
- 2 — граница земельного участка ранее учтенного в ЕГРН
- граница кадастрового квартала
- 59:32:0010003 — кадастровый номер квартала
- 59:32:0010003:621 — кадастровый номер земельного участка в кадастровом квартале
- проектируемый газопровод-ввод (в подземном исполнении)
- существующий газопровод

### Описание границ смежных землепользователей:

от т.1 до т.2, от т.5 до т.10 - земли неразграниченной государственной (муниципальной) собственности  
 от т.2 до т.5 - земельный участок с кадастровым номером 59:32:0010003:9172  
 от т.10 до т.11 - земельный участок с кадастровым номером 59:32:0010003:499  
 от т.11 до т.12 - земельный участок с кадастровым номером 59:32:0010003:9889  
 от т.12 до т.1 - земельный участок с кадастровым номером 59:32:0010003:10009

Заявитель   
 (подпись, расшифровка подписи)  
 МП  
 (для юридических лиц и ИП)

Косачев О.В., по доверенности  
 № 1853 от 28.12.2022  
 Верно