



**КОМИТЕТ ИМУЩЕСТВЕННЫХ ОТНОШЕНИЙ
АДМИНИСТРАЦИИ ПЕРМСКОГО МУНИЦИПАЛЬНОГО ОКРУГА**

РЕШЕНИЕ

о размещении объектов № 1520

Пермский край
Пермский округ

30.06.2023

Комитет имущественных отношений администрации Пермского муниципального округа разрешает Акционерному обществу «Газпром газораспределение Пермь» (ИНН 5902183841, ОГРН 2125902017723, почтовый адрес: 614000, г. Пермь, ул. Петропавловская, 43)

размещение объекта «Газопровод-ввод до границы земельного участка по адресу: Королева ул 7, Кукуштан п (газопровод давлением до 1,2 Мпа, для размещения которого не требуется разрешения на строительство)»

на землях муниципальная собственность

на срок 1 год с 30.06.2023г. по 29.06.2024г.

Местоположение: Пермский край, Пермский муниципальный округ, п. Кукуштан.

Приложение: схема предполагаемых к использованию земель или части земельного участка.

Особые условия использования:

1. При размещении объекта учесть параметры ширины проезда улично-дорожной сети, во избежание сужения полосы отвода дороги.
2. Получение разрешения на производство земляных работ.

Заместитель председателя комитета
имущественных отношений администрации
Пермского муниципального округа




М.В. Королева

(подпись, печать)

Схема предполагаемых к использованию земель или части земельного участка

Объект: "Газопровод-ввод до границы земельного участка по адресу: Королева ул 7, Кукуштан п"
 Местоположение: Пермский край, Пермский муниципальный округ, п. Кукуштан
 Площадь земель или части земельного участка, кв.м.: 993
 Категория земель: земли населённых пунктов
 Вид разрешенного использования земельного участка: отсутствует

№ точки границы	Каталог координат (МСК-59), м	
	X	Y
1	476323.43	2244743.14
2	476324.70	2244750.30
3	476194.22	2244774.40
4	476192.94	2244767.01
5	476193.67	2244766.88
6	476220.69	2244761.88
7	476247.72	2244756.89
8	476274.75	2244751.89
9	476301.79	2244746.90

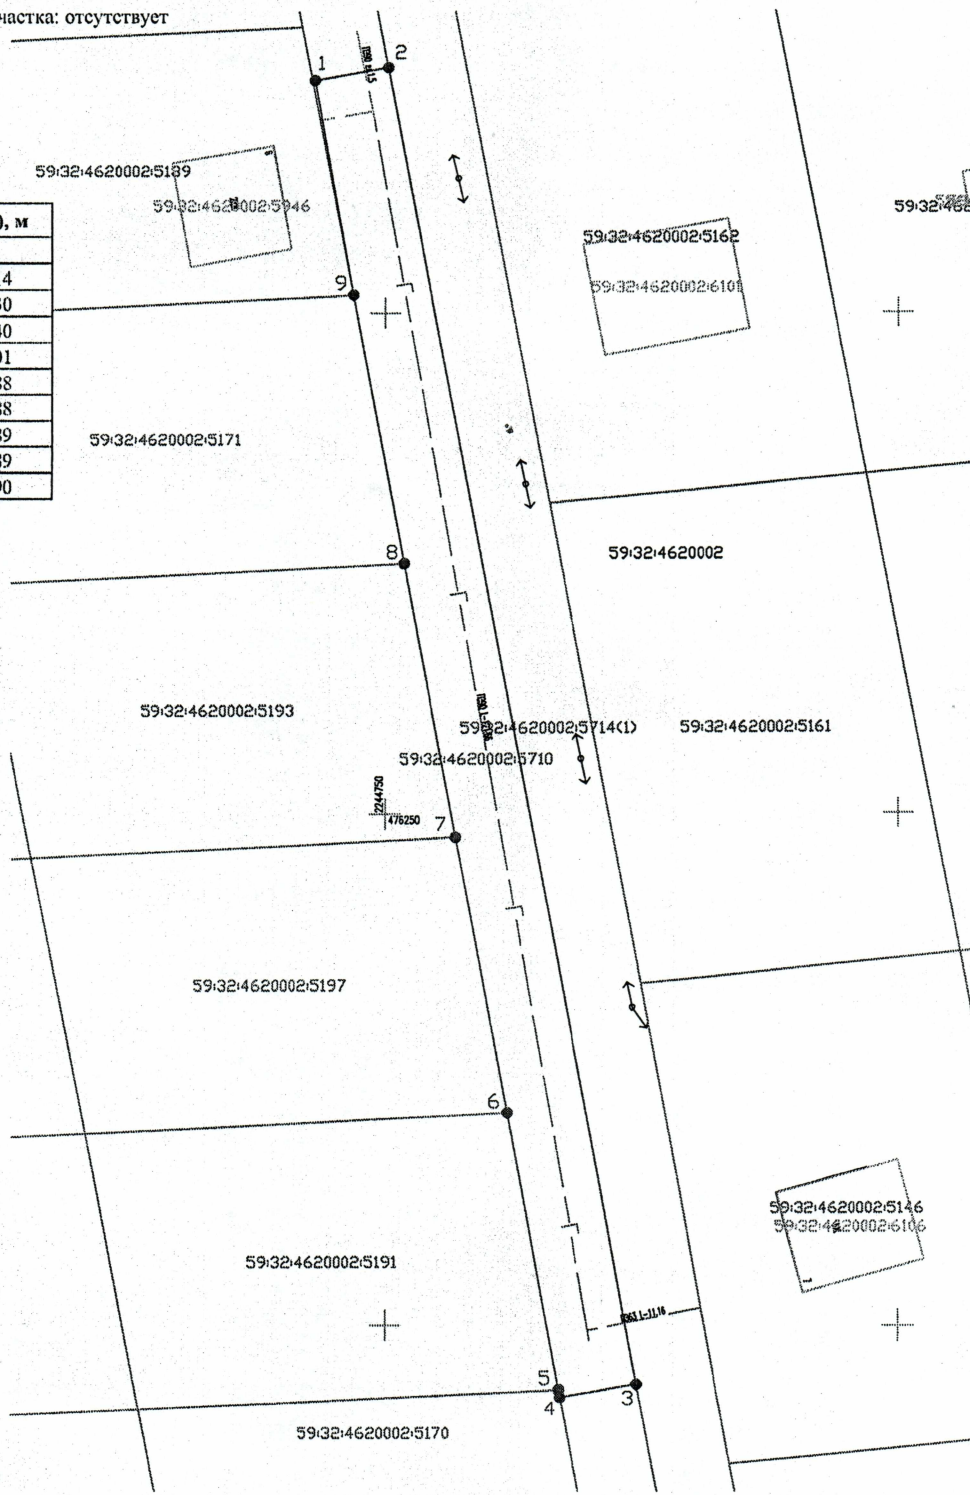

- Условные обозначения:
- — граница предполагаемых к использованию земель или части земельного участка
 - — граница земельного участка ранее учтенного в ЕГРН
 - — граница кадастрового квартала
 - 59:32:4620002 — кадастровый номер квартала
 - 59:32:4620002:5171 — кадастровый номер земельного участка в кадастровом квартале
 - — проектируемый газопровод-ввод (в подземном исполнении)
 - — существующий газопровод

Описание границ смежных землепользователей:
 от т.1 до т.2, от т.3 до т.4, от т.9 до т.1 - земельный участок с кадастровым номером 59:32:4620002:5710
 от т.2 до т.3 - земельный участок с кадастровым номером 59:32:4620002:5714(1)
 от т.4 до т.5 - земельный участок с кадастровым номером 59:32:4600002:5170
 от т.5 до т.6 - земельный участок с кадастровым номером 59:32:4600002:5191
 от т.6 до т.7 - земельный участок с кадастровым номером 59:32:4600002:5197
 от т.7 до т.8 - земельный участок с кадастровым номером 59:32:4600002:5193
 от т.8 до т.9 - земельный участок с кадастровым номером 59:32:4600002:5189

Заявитель Косачев О.В. по доверенности
 (подпись, расшифровка подписи) № 1853 от 28.12.2022
 МП Верно
 (для юридических лиц и ИП)