



**КОМИТЕТ ИМУЩЕСТВЕННЫХ ОТНОШЕНИЙ
АДМИНИСТРАЦИИ ПЕРМСКОГО МУНИЦИПАЛЬНОГО ОКРУГА**

РЕШЕНИЕ

о размещении объектов № 1568

Пермский край
Пермский округ

07.07.2023

Комитет имущественных отношений администрации Пермского муниципального округа разрешает Акционерному обществу «Газпром газораспределение Пермь» (ИНН 5902183841, ОГРН 2125902017723, почтовый адрес: 614000, г. Пермь, ул. Петропавловская, 43)

размещение объекта «Газопровод-ввод до границы земельного участка по адресу: Дрожзаводская ул 34, Кукуштан п (газопровод давлением до 1,2 Мпа, для размещения которого не требуется разрешения на строительство)»

на землях государственная собственность на которые не разграничена

на срок 1 год с 07.07.2023г. по 06.07.2024г.

Местоположение: Пермский край, Пермский муниципальный округ, п. Кукуштан.

Приложение: схема предполагаемых к использованию земель или части земельного участка.

Особые условия использования:

1. При размещении объекта учесть параметры ширины проезда улично-дорожной сети, во избежание сужения полосы отвода дороги.
2. Получение разрешения на производство земляных работ.

Заместитель председателя комитета
имущественных отношений администрации
Пермского муниципального округа



М.В. Королева
(подпись, печать)

Схема предполагаемых к использованию земель или части земельного участка

Объект: "Газопровод-ввод до границы земельного участка по адресу: Дрожзаводская ул 34, Кукуштан п"


Местоположение: Пермский край, Пермский м.о., п. Кукуштан

Площадь земель или части земельного участка, кв.м.: 890

Категория земель: земли населённых пунктов

Вид разрешенного использования земельного участка: отсутствует

Обозначение характерных точек границ	Координаты (МСК -59)	
	X	Y
№		
ЗУ1		
1	477825.98	2247398.90
2	477819.01	2247404.70
3	477811.37	2247395.81
4	477803.98	2247382.44
5	477802.67	2247379.08
6	477796.36	2247381.41
7	477784.65	2247383.96
8	477776.02	2247384.86
9	477770.10	2247384.41
10	477748.02	2247373.77
11	477752.26	2247364.73
12	477772.55	2247375.27
13	477775.89	2247375.43
14	477783.26	2247374.51
15	477793.96	2247372.65
16	477808.75	2247367.14
17	477813.05	2247378.19
18	477819.62	2247390.07
19	477826.65	2247398.24
1	477825.98	2247398.90

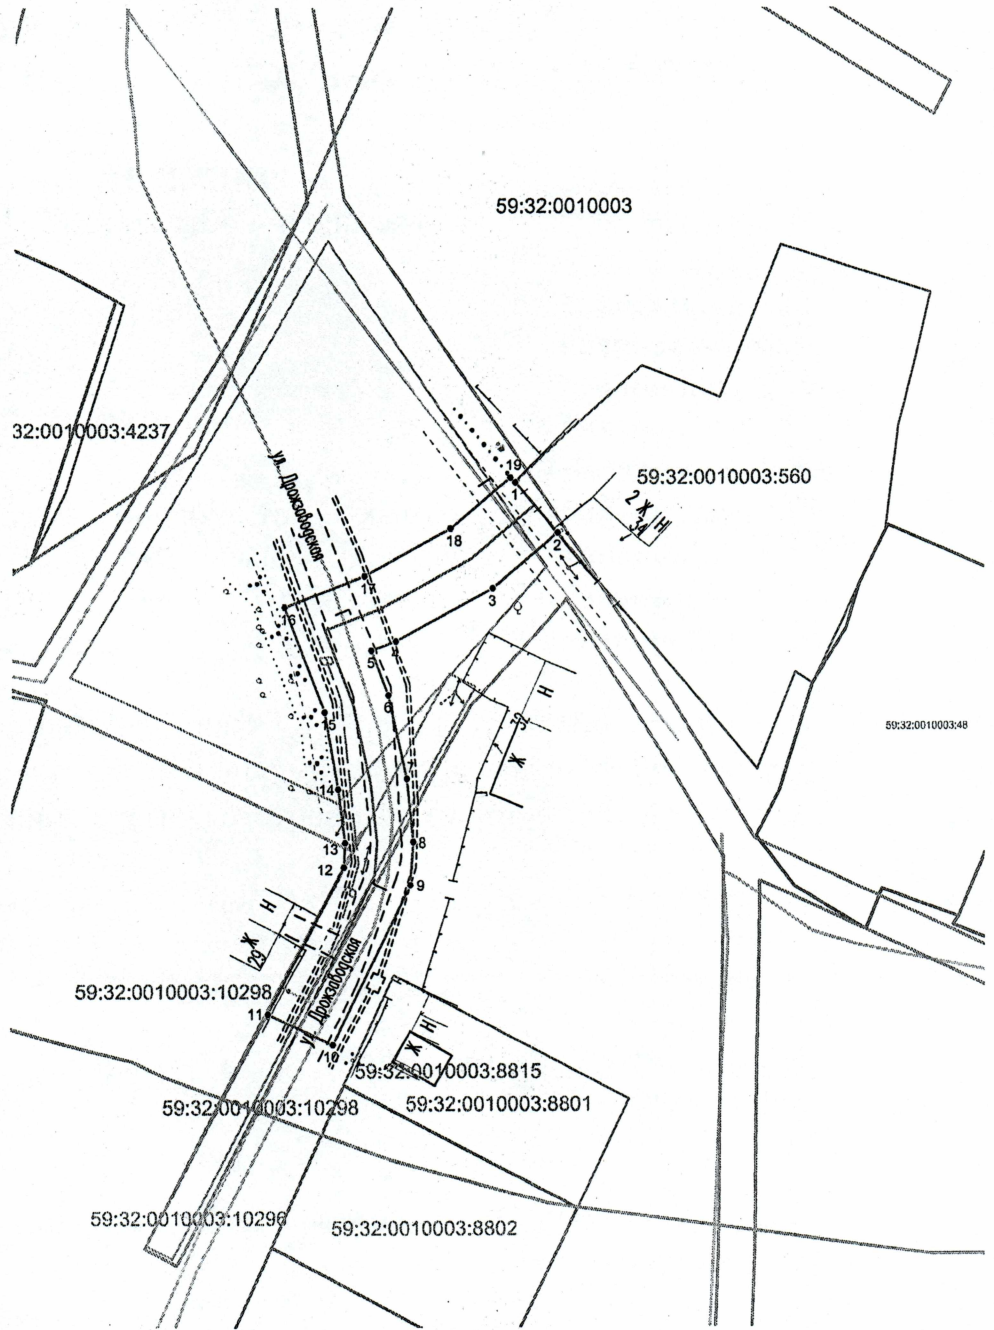

Масштаб 1:500

Описание границ смежных землепользователей:

от т.2 до т.1 - земли неразграниченной государственной (муниципальной) собственности;

от т.1 до т.2 - 59:32:0010003:560.

Условные обозначения:

- (with points 1 and 2) - граница предполагаемых к использованию земель или части земельного участка
- (with points 1 and 2) - граница земельного участка ранее учтенного в ЕГРН
- (with points 1 and 2) - граница кадастрового квартала
- 59:32:0010003 - кадастровый номер квартала
- 59:32:0010003:560 - кадастровый номер земельного участка в кадастровом квартале
- (with points 1 and 2) - граница объекта капитального строительства
- (with points 1 and 2) - проектируемый газопровод-ввод низкого давления
- (with points 1 and 2) - существующий газопровод

Заявитель

(подпись, расшифровка подписи)

МП

(для юридических лиц и ИП)

Косачев О.В., по доверенности

№ 1853 от 28.12.2022

Верно