



**КОМИТЕТ ИМУЩЕСТВЕННЫХ ОТНОШЕНИЙ
АДМИНИСТРАЦИИ ПЕРМСКОГО МУНИЦИПАЛЬНОГО ОКРУГА**

РЕШЕНИЕ

о размещении объектов № 1584

Пермский край
Пермский округ

07.07.2023

Комитет имущественных отношений администрации Пермского муниципального округа разрешает Акционерному обществу «Газпром газораспределение Пермь» (ИНН 5902183841, ОГРН 2125902017723, почтовый адрес: 614000, г. Пермь, ул. Петропавловская, 43)

размещение объекта «газопровод давлением до 1,2 Мпа, для размещения которого не требуется разрешения на строительство»

на землях государственная собственность на которые не разграничена

на срок 1 год с 07.07.2023 г. по 06.07.2024 г.

Местоположение: Пермский край, Пермский муниципальный округ, п. Юго-Камский, ул. М. Горького, дом 2.

Приложение: схема предполагаемых к использованию земель или части земельного участка.

Особые условия использования:

1. При размещении объекта учесть параметры ширины проезда улично-дорожной сети, во избежание сужения полосы отвода дороги.
2. Получение разрешения на производство земляных работ.

Заместитель председателя комитета
имущественных отношений администрации
Пермского муниципального округа




(подпись, печать)

М.В. Королева

Схема предполагаемых к использованию земель или части земельного участка

Объект: Газопровод давлением до 1,2 Мпа, для размещения которого не требуется разрешения на строительство

Местоположение: расположенных по адресу: Пермский край, м.о Пермский, с.п. Юго-Камский, ул. М.Горького, дом 2

Каталог координат, м

| № точки границы | X | Y |
|-----------------|-----------|------------|
| n1 | 484152.35 | 2194204.73 |
| n2 | 484142.12 | 2194208.72 |
| n3 | 484142.86 | 2194211.11 |
| n4 | 484132.88 | 2194214.12 |
| n5 | 484124.50 | 2194216.26 |
| n6 | 484124.72 | 2194216.97 |
| n7 | 484114.95 | 2194218.00 |
| n8 | 484114.41 | 2194212.32 |
| n9 | 484114.02 | 2194207.03 |
| n10 | 484121.26 | 2194206.30 |
| n11 | 484121.07 | 2194202.45 |
| n12 | 484148.98 | 2194193.75 |
| n1 | 484152.35 | 2194204.73 |

Площадь земель или части земельного участка, кв.м.: 502

Категория земель: земли населенных пунктов

Вид разрешенного использования: -

Описание границ смежных землепользователей:

От точки n1 до точки n6 - земельный участок с кадастровым номером 59:32:0100009:4392


От точки n6 до точки n8 - земли общего пользования

От точки n8 до точки n9 - земельный участок с кадастровым номером 59:32:0100009:5053

От точки n9 до точки n1 - земли общего пользования

Условные обозначения:

- | | | |
|---|--|--|
| <ul style="list-style-type: none"> - предполагаемый участок земель, на которых планируется размещение объекта :4392 - границы и номер земельного участка, сведения о которых внесены в ЕГРН :13825 - границы и номер объекта капитального строительства, сведения о которых внесены в ЕГРН - граница кадастрового квартала | <ul style="list-style-type: none"> 59:32-6.1040 - зоны с особыми условиями использования территории, сведения о которых внесены в ЕГРН :3У1 - обозначение запрашиваемого земельного участка n1 - характерная точка границ земель или части земельного участка 59:32:0100009 - номер кадастрового квартала | |
|---|--|--|

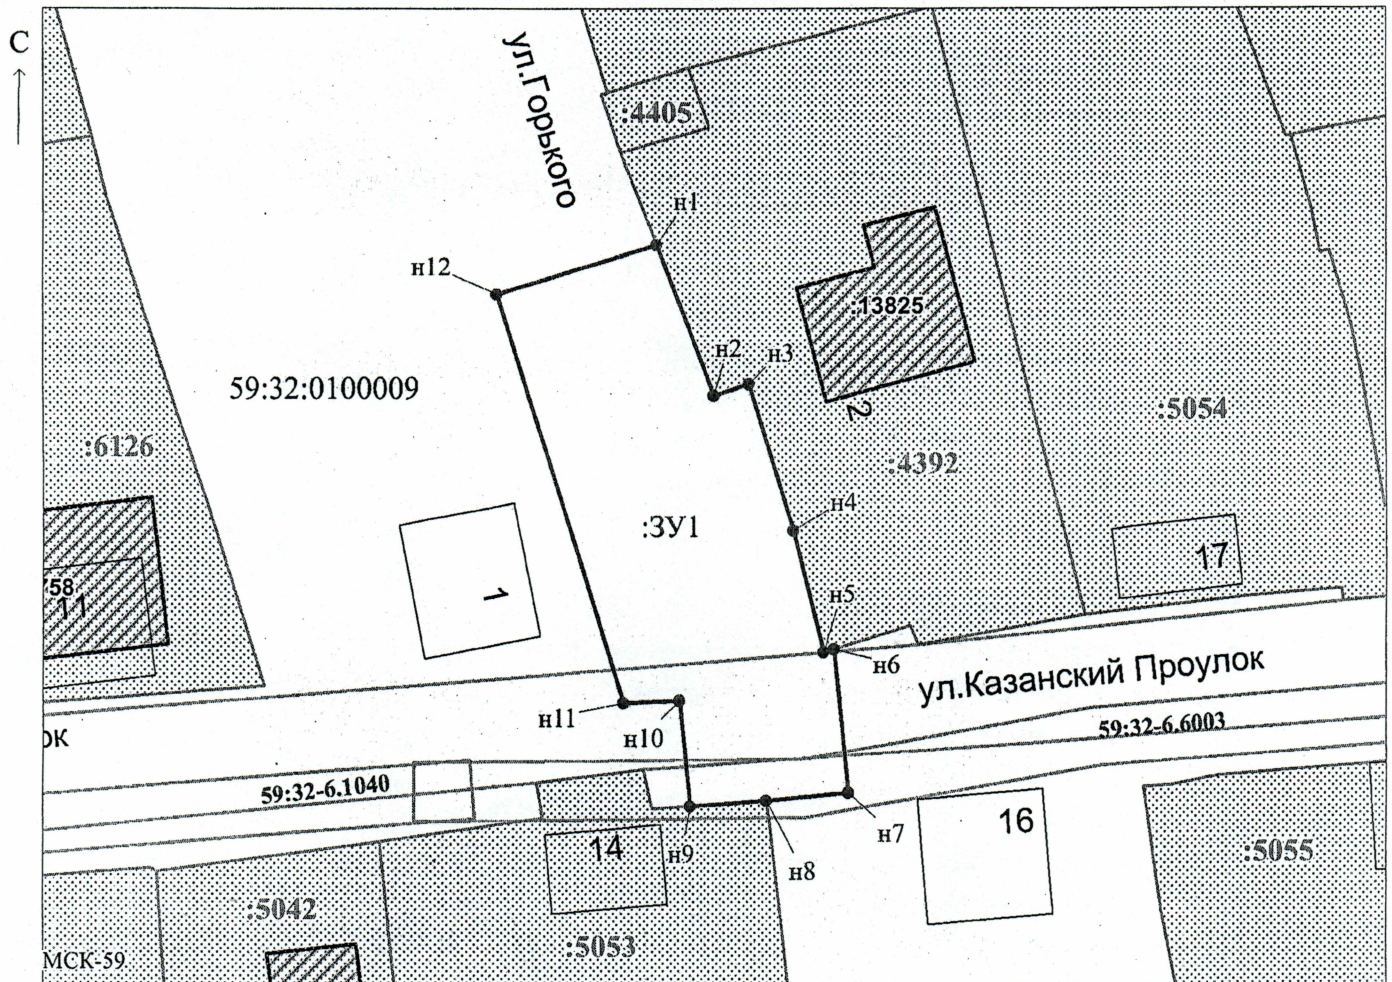

Масштаб 1:500

Заявитель: _____ / Егошина И.В.
МП (подпись, расшифровка подписи)

(для юридических лиц
и индивидуальных предпринимателей)