



**КОМИТЕТ ИМУЩЕСТВЕННЫХ ОТНОШЕНИЙ  
АДМИНИСТРАЦИИ ПЕРМСКОГО МУНИЦИПАЛЬНОГО ОКРУГА**

**РЕШЕНИЕ**  
о размещении объектов № 1844

Пермский край  
Пермский округ

27.07.2023

Комитет имущественных отношений администрации Пермского муниципального округа разрешает Акционерному обществу «Газпром газораспределение Пермь» (ИНН 5902183841, ОГРН 1025900512670, почтовый адрес: 614000, г. Пермь, ул. Петропавловская, 43)

размещение объекта «Газопровод-ввод до границы земельного участка по адресу: Заводская 1-я ул., 14-2, Кукуштан п. (газопровод давлением до 1,2 Мпа, для размещения которого не требуется разрешения на строительство)».

на землях государственная собственность на которые не разграничена

на срок 1 год с 27.07.2023 г. по 26.07.2024 г.

Местоположение: Пермский край, Пермский муниципальный округ, п. Кукуштан, ул. 1-я Заводская.

Приложение: схема предполагаемых к использованию земель или части земельного участка.

Особые условия использования:

1) При установке газопровода учесть параметры ширины проезда улично-дорожной сети, во избежание сужения полосы отвода дороги.

2) При условии получения разрешения на производство земляных работ.

Заместитель председателя комитета,  
начальник отдела муниципального  
земельного контроля



\_\_\_\_\_ М.В. Королева  
(подпись, печать)

# Схема предполагаемых к использованию земель или части земельного участка

Объект: "Газопровод-ввод до границы земельного участка по адресу: Заводская 1-я ул 14-2, Кукуштан п"


Местоположение: Пермский край, Пермский муниципальный округ, п. Кукуштан, ул. 1-я Заводская

Площадь земель или части земельного участка, кв.м.: 466

Категория земель: земли населённых пунктов

Вид разрешенного использования: земли общего пользования

№ точки границы	Каталог координат (МСК-59), м	
	X	Y
1	477223,29	2248607,54
2	477233,26	2248606,72
3	477234,02	2248616,05
4	477234,57	2248616,23
5	477234,13	2248617,94
6	477248,57	2248621,99
7	477253,09	2248623,26
8	477266,26	2248626,49
9	477268,73	2248627,10
10	477266,91	2248635,02
11	477266,40	2248635,22
12	477240,05	2248628,56
13	477227,80	2248624,53
14	477224,29	2248619,72

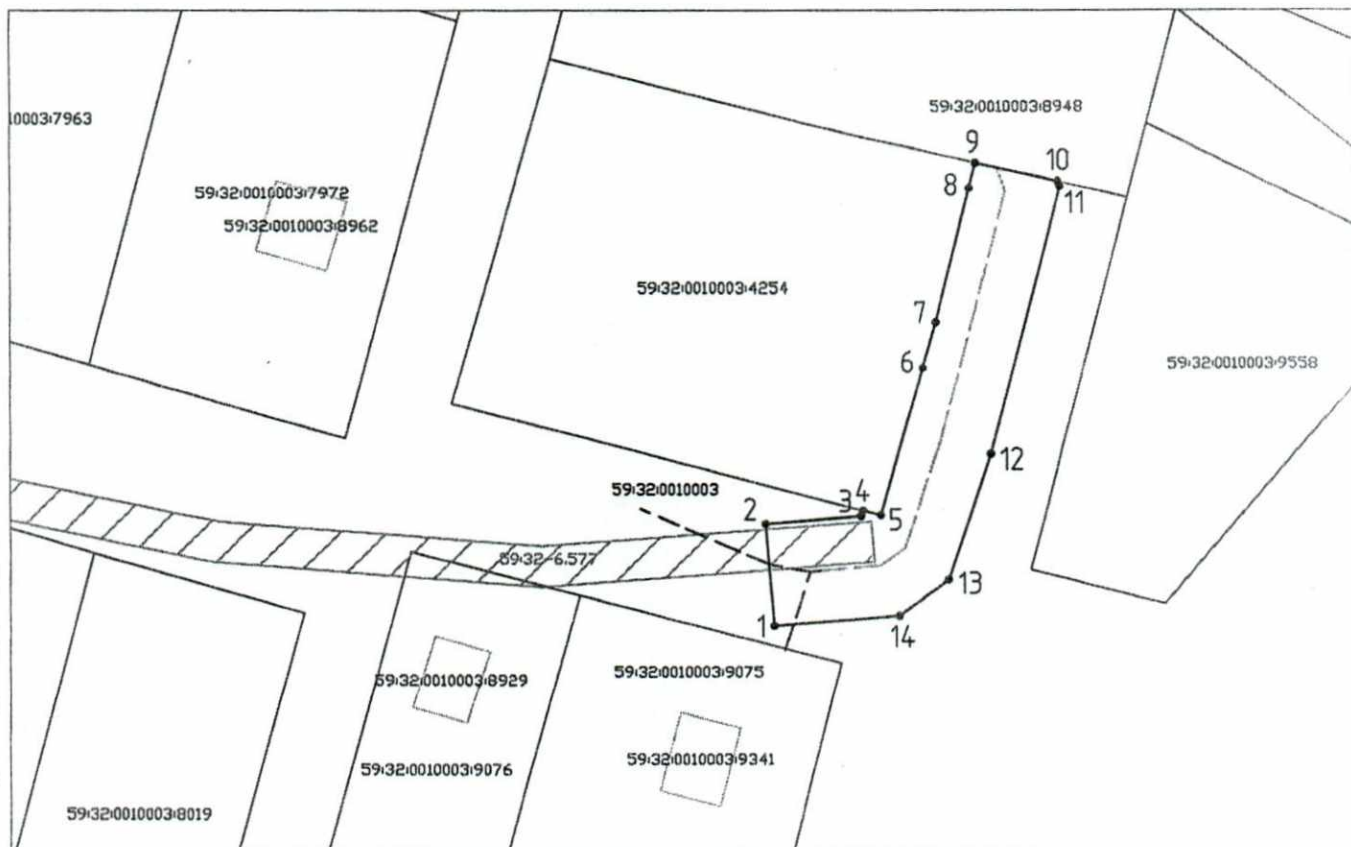


Масштаб 1:500

## Условные обозначения:

- 1 — 2 — граница предполагаемых к использованию земель или частей земельного участка;
- — граница земельного участка по сведениям ЕГРН;
- — границы кадастрового квартала;
- 59:32:1760001:1634 — номер кадастрового квартала;
- — кадастровый номер земельного участка в кадастровом квартале;
- - - - проектируемый газопровод-ввод (в подземном исполнении);
- - - - существующий газопровод;
- ▨ — граница зоны с особыми условиями использования территории по сведениям ЕГРН

## Описание границ смежных землепользователей:

от т.4 до т.9 — земельный участок с кадастровым номером 59:32:0010003:4254  
от т.9 до т.10 — земельный участок с кадастровым 59:32:0010003:8948

 Заявитель  Косачев О.В., по доверенности  
(подпись, расшифровка подписи) №1853 от 28.12.2022  
(для юридических лиц и ИТД) Верно