



**КОМИТЕТ ИМУЩЕСТВЕННЫХ ОТНОШЕНИЙ  
АДМИНИСТРАЦИИ ПЕРМСКОГО МУНИЦИПАЛЬНОГО ОКРУГА**

**РЕШЕНИЕ**

о размещении объектов № 1910

Пермский край  
Пермский округ

10.08.2023

Комитет имущественных отношений администрации Пермского муниципального округа разрешает Публичному акционерному обществу «Ростелеком» (ИНН 7707049388, ОГРН 1027700198767, почтовый адрес: 614060, г. Пермь, ул. Крупской, д. 2)

размещение объекта «Установка блок-контейнера в с. Платошино, м.о. Пермский»

на землях муниципальная собственность

на срок бессрочно

Местоположение: Пермский край, Пермский муниципальный округ, с. Платошино.

Приложение: схема предполагаемых к использованию земель или части земельного участка.

Особые условия использования:

1. При установке опор электросетевого хозяйства учесть параметры ширины проезда улично-дорожной сети, во избежание сужения полосы отвода дороги. Установить опоры на расстоянии не более 2 метров от границ земельного участка.

2. Получение разрешения на производство земляных работ.

Заместитель председателя комитета  
имущественных отношений администрации  
Пермского муниципального округа




М.В. Королева

(подпись, печать)

**Схема предполагаемых к использованию земель  
или части земельного участка**

Объект: Установка блок-контейнера в с. Платошино, м.о. Пермский  
 Местоположение: Российская Федерация, Пермский край, м.о. Пермский, с Платошино  
 Площадь земель или части земельного участка, кв.м.: 6  
 Категория земель: Земли населенных пунктов  
 Вид разрешенного использования: Линии связи, линейно-кабельные сооружения связи и иные сооружения связи, для размещения которых не требуется разрешения на строительство.

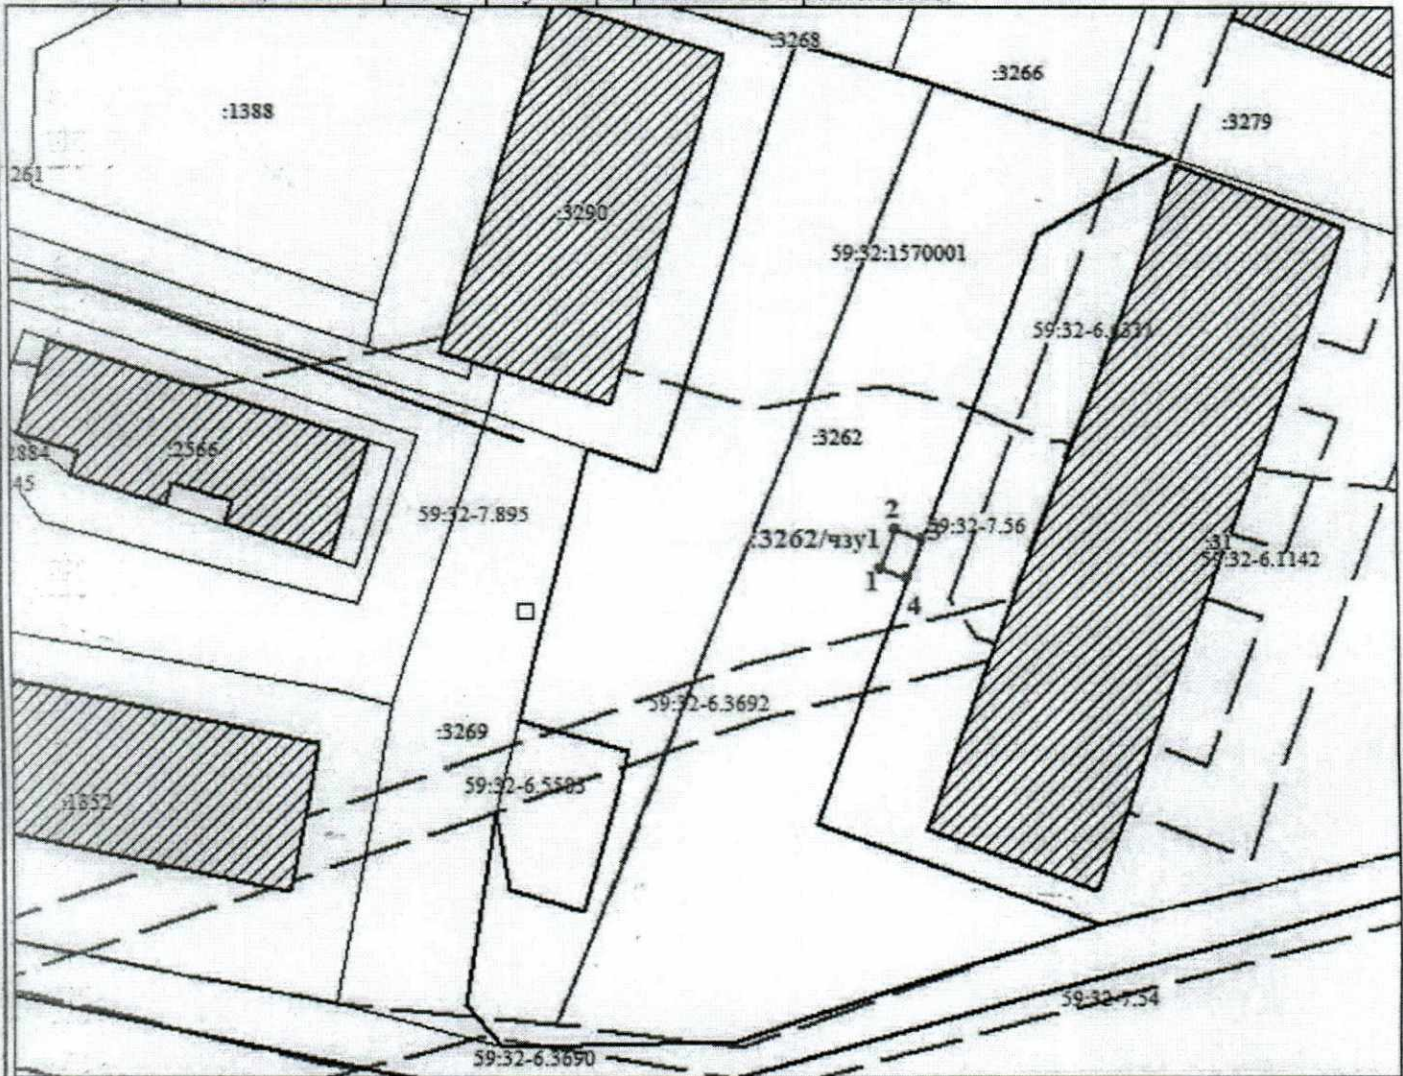

Масштаб 1:500

КАТАЛОГ КООРДИНАТ, м		
№ точки	X	Y
1	475642.87	2248888.96
2	475645.67	2248890.01
3	475644.97	2248891.88
4	475642.16	2248890.83

Описания границ смежных землепользователей  
от т.3 до т.4 земельный участок с К№59:32:1570001:31

**Условные обозначения:**

- :3262/чз1 Условный номер испрашиваемой части земельного участка
- :3262 Кадастровый номер земельного участка
- 59:32:1570001 Кадастровый номер кадастрового квартала
- Вновь образованная часть границы, имеющиеся в ГКН сведения о которой достаточны для определения ее местоположения
- Существующая часть границы, имеющиеся в ГКН сведения о которой достаточны для определения ее местоположения
- Граница зон с особыми условиями использования
- Объект капитального строительства по сведениям ЕГРН

Заявитель:   
 г. Пермь  
 ОГРН 1027700198701 МП

Верно

(для юридических лиц и индивидуальных предпринимателей)

*09 08.09.2022 № 0501/29/24/22*