



**КОМИТЕТ ИМУЩЕСТВЕННЫХ ОТНОШЕНИЙ
АДМИНИСТРАЦИИ ПЕРМСКОГО МУНИЦИПАЛЬНОГО ОКРУГА**

РЕШЕНИЕ
о размещении объектов № 1912

Пермский край
Пермский округ

10.08.2003

Комитет имущественных отношений администрации Пермского муниципального округа разрешает Акционерному обществу «Газпром газораспределение Пермь» (ИНН 5902183841, ОГРН 2125902017723, почтовый адрес: 614000, г. Пермь, ул. Петропавловская, 43)

размещение объекта «газопровод давлением до 1,2 Мпа, для размещения которого не требуется разрешения на строительство»

на землях муниципальная собственность

на срок 1 год.

Местоположение: Пермский край, Пермский муниципальный округ, с. Платошино, ул. Школьная, к дому 49.

Приложение: схема предполагаемых к использованию земель или части земельного участка.

Особые условия использования:

1. При размещении объекта учесть параметры ширины проезда улично-дорожной сети, во избежание сужения полосы отвода дороги.
2. Получение разрешения на производство земляных работ.

Заместитель председателя комитета
имущественных отношений администрации
Пермского муниципального округа



М.В. Королева

(подпись, печать)

Схема предполагаемых к использованию земель или части земельного участка

Объект: Газопровод давлением до 1.2 Мпа, для размещения которого не требуется разрешения на строительство

Местоположение: расположенных по адресу: Пермский край, м.о. Пермский, с. Платошино, ул. Школьная, к дому 49

Каталог координат, м

№ точки границы	X	Y
н1	475814.36	2249671.74
н2	475815.41	2249676.66
н3	475811.31	2249677.49
н4	475810.60	2249672.51
н1	475814.36	2249671.74

Площадь земель или части земельного участка, кв.м.: 20

Категория земель: земли населенных пунктов

Вид разрешенного использования: -


Описание границ смежных землепользователей:

От точки н1 до точки н2 - земельный участок с кадастровым номером 59:32:1570001:36

От точки н2 до точки н1 - земельный участок с кадастровым номером 59:32:0000000:14589

Условные обозначения:

- | | |
|--|--|
| <ul style="list-style-type: none"> :36 - границы и номер земельного участка, сведения о которых внесены в ЕГРН :2291 - границы и номер объекта капитального строительства, сведения о которых внесены в ЕГРН :ЗУ1 - обозначение запрашиваемого земельного участка н1 - характерная точка границ земель или части земельного участка | <ul style="list-style-type: none"> - предполагаемый участок земель, на которых планируется размещение объекта 59:32-6.6331 - зоны с особыми условиями использования территории, сведения о которых внесены в ЕГРН - граница кадастрового квартала 59:32:1570001 - номер кадастрового квартала |
|--|--|

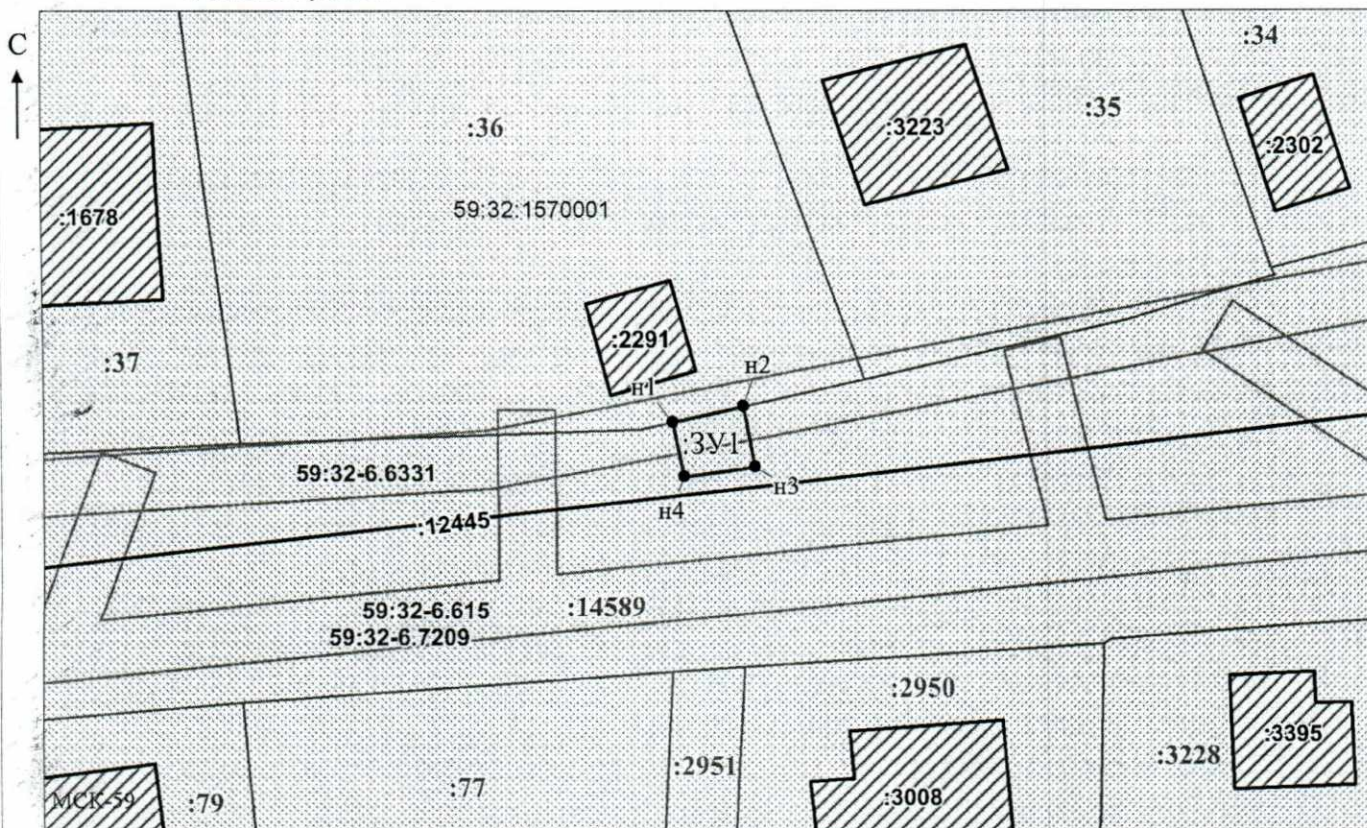

Масштаб 1:500

Заявитель: _____

/ Горбунова А.П.

МП

(подпись, расшифровка подписи)

(для юридических лиц

и индивидуальных предпринимателей)