



**КОМИТЕТ ИМУЩЕСТВЕННЫХ ОТНОШЕНИЙ
АДМИНИСТРАЦИИ ПЕРМСКОГО МУНИЦИПАЛЬНОГО ОКРУГА**

РЕШЕНИЕ

о размещении объектов № 1998

Пермский край
Пермский округ

18.08.2023

Комитет имущественных отношений администрации Пермского муниципального округа разрешает Акционерному обществу «Газпром газораспределение Пермь» (ИНН 5902183841, ОГРН 2125902017723, почтовый адрес: 614000, г. Пермь, ул. Петропавловская, 43)

размещение объекта «Газопровод-ввод до границы земельного участка по адресу: 1-я Заводская ул 12-2, Кукуштан п (газопровод давлением до 1,2 Мпа, для размещения которого не требуется разрешения на строительство)»

на землях государственная собственность на которые не разграничена

на срок 1 год.

Местоположение: Пермский край, Пермский муниципальный округ, п. Кукуштан, ул. 1-я Заводская.

Приложение: схема предполагаемых к использованию земель или части земельного участка.

Особые условия использования:

1. При размещении объекта учесть параметры ширины проезда улично-дорожной сети, во избежание сужения полосы отвода дороги.
2. Получение разрешения на производство земляных работ.

Председатель комитета



(подпись, печать)

Е.А. Демидова

Схема предполагаемых к использованию земель или части земельного участка

Объект: "Газопровод-ввод до границы земельного участка по адресу: 1-я Заводская ул 12-2, Кукуштан п"


Местоположение: Пермский край, Пермский муниципальный округ, п. Кукуштан, ул. 1-я Заводская

Площадь земель или части земельного участка, кв.м.: 663

Категория земель: земли населённых пунктов

Вид разрешенного использования земельного участка: Улично-дорожная сеть

№ точки границы	Каталог координат (МСК-59), м		№ точки границы	Каталог координат (МСК-59), м	
	X	Y		X	Y
1	477334,39	2248629,93	8	477372,59	2248612,96
2	477335,38	2248626,18	9	477357,64	2248617,87
3	477354,97	2248609,29	10	477354,96	2248617,23
4	477360,36	2248605,97	11	477354,23	2248620,30
5	477372,18	2248602,99	12	477345,11	2248628,49
6	477401,30	2248606,62	13	477344,11	2248632,29
7	477401,71	2248616,59	14	477339,46	2248631,22

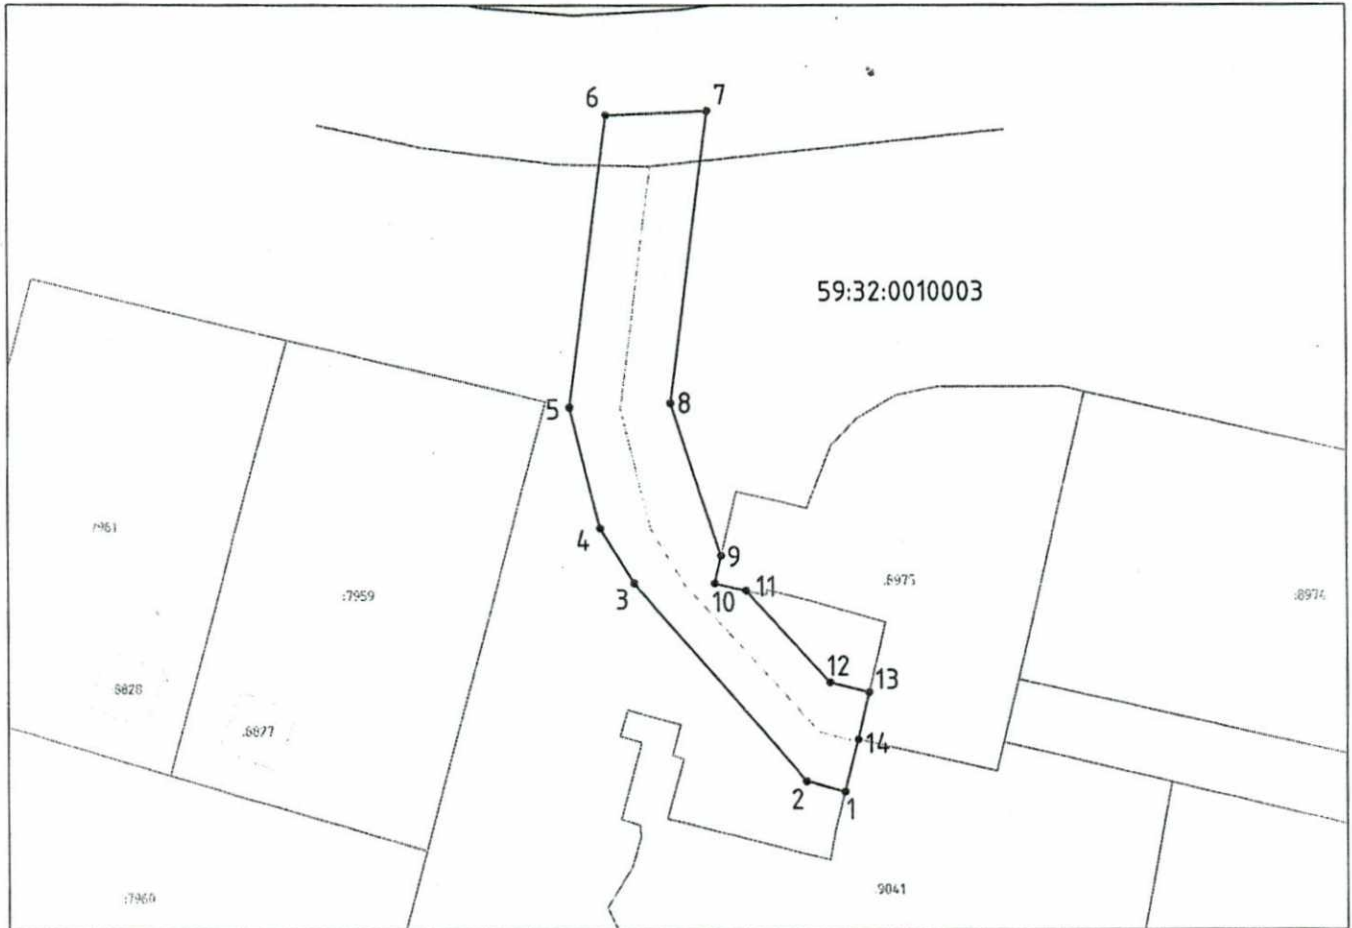

Масштаб 1:500

Условные обозначения:

- 1 — 2 — граница предполагаемых к использованию земель или частей земельного участка;
- — — — — граница земельного участка ранее учтенного в ЕГРН;
- — — — — границы кадастрового квартала;
- 59:32:1760001:1634 — номер кадастрового квартала;
- — — — — кадастровый номер земельного участка в кадастровом квартале;
- - - - - проектируемый газопровод-ввод (в подземном исполнении);
- — — — — существующий газопровод;
- ▨ — граница зоны с особыми условиями использования территории учтенная в ЕГРН;

Описание границ смежных землепользователей:

- от т.1 до т.9 — Земли общего пользования
- от т.9 до т.11 — земельный участок с кадастровым номером 59:32:0010003:8975
- от т.11 до т.13 — Земли общего пользования
- от т.9 до т.11 — земельный участок с кадастровым номером 59:32:0010003:8975
- от т.9 до т.11 — земельный участок с кадастровым номером 59:32:0010003:9041

Заявитель

(подпись, расшифровка подписи)
 (для юридических лиц и ИП)

Косачев О.В., по доверенности
 №1853 от. 28.12.2022

Верно