



**КОМИТЕТ ИМУЩЕСТВЕННЫХ ОТНОШЕНИЙ
АДМИНИСТРАЦИИ ПЕРМСКОГО МУНИЦИПАЛЬНОГО ОКРУГА**

РЕШЕНИЕ

о размещении объектов № 2146

Пермский край
Пермский округ

31.08.2023

Комитет имущественных отношений администрации Пермского муниципального округа разрешает Акционерному обществу «Газпром газораспределение Пермь» (ИНН 5902183841, ОГРН 2125902017723, почтовый адрес: 614000, г. Пермь, ул. Петропавловская, 43)

размещение объекта «газопровод давлением до 1,2 Мпа, для размещения которого не требуется разрешения на строительство»

на землях государственная собственность на которые не разграничена

на срок 1 год.

Местоположение: Пермский край, Пермский муниципальный округ, п. Кукуштан, ул. Интернациональная, к дому 26-1.

Приложение: схема предполагаемых к использованию земель или части земельного участка.

Особые условия использования:

1. При размещении объекта учесть параметры ширины проезда улично-дорожной сети, во избежание сужения полосы отвода дороги.
2. Получение разрешения на производство земляных работ.

Председатель комитета



(подпись, печать)

Е.А. Демидова

Схема предполагаемых к использованию земель или части земельного участка

Объект: Газопровод давлением до 1,2 Мпа, для размещения которого не требуется разрешения на строительство

Местоположение: расположенных по адресу: Пермский край, м.о. Пермский,
п. Кукуштан, ул. Интернациональная, к дому 26-1

Каталог координат, м

Площадь земель или части земельного участка, кв.м.: 340

Категория земель: земли населенных пунктов

Вид разрешенного использования: -

№ точки границы	X	Y
n1	477311.95	2244786.19
n2	477311.87	2244788.10
n3	477311.36	2244803.06
n4	477309.21	2244803.27
n5	477308.92	2244810.52
n6	477296.19	2244810.05
n7	477297.72	2244786.80
n8	477297.81	2244785.48
n1	477311.95	2244786.19

Описание границ смежных землепользователей:

От точки n1 до точки n2 - земельный участок

с кадастровым номером 59:32:0010003:9111

От точки n2 до точки n5 - земельный участок

с кадастровым номером 59:32:0010003:2801

От точки n5 до точки n6 - земли общего пользования

От точки n6 до точки n7 - земельный участок

с кадастровым номером 59:32:0010003:3047

От точки n7 до точки n8 - земельный участок

с кадастровым номером 59:32:0010003:2804

От точки n8 до точки n1 - земли общего пользования

Условные обозначения:


- предполагаемый участок земель, на которых планируется размещение объекта
- :2801 - границы и номер земельного участка, сведения о которых внесены в ЕГРН

- 59:32-6.551 - зоны с особыми условиями использования территории, сведения о которых внесены в ЕГРН
- :3У1 - обозначение запрашиваемого земельного участка
- n1 - характерная точка границ земель или части земельного участка

59:32:0010003 - номер кадастрового квартала

:9711 - границы и номер объекта капитального строительства, сведения о которых внесены в ЕГРН

— - граница кадастрового квартала

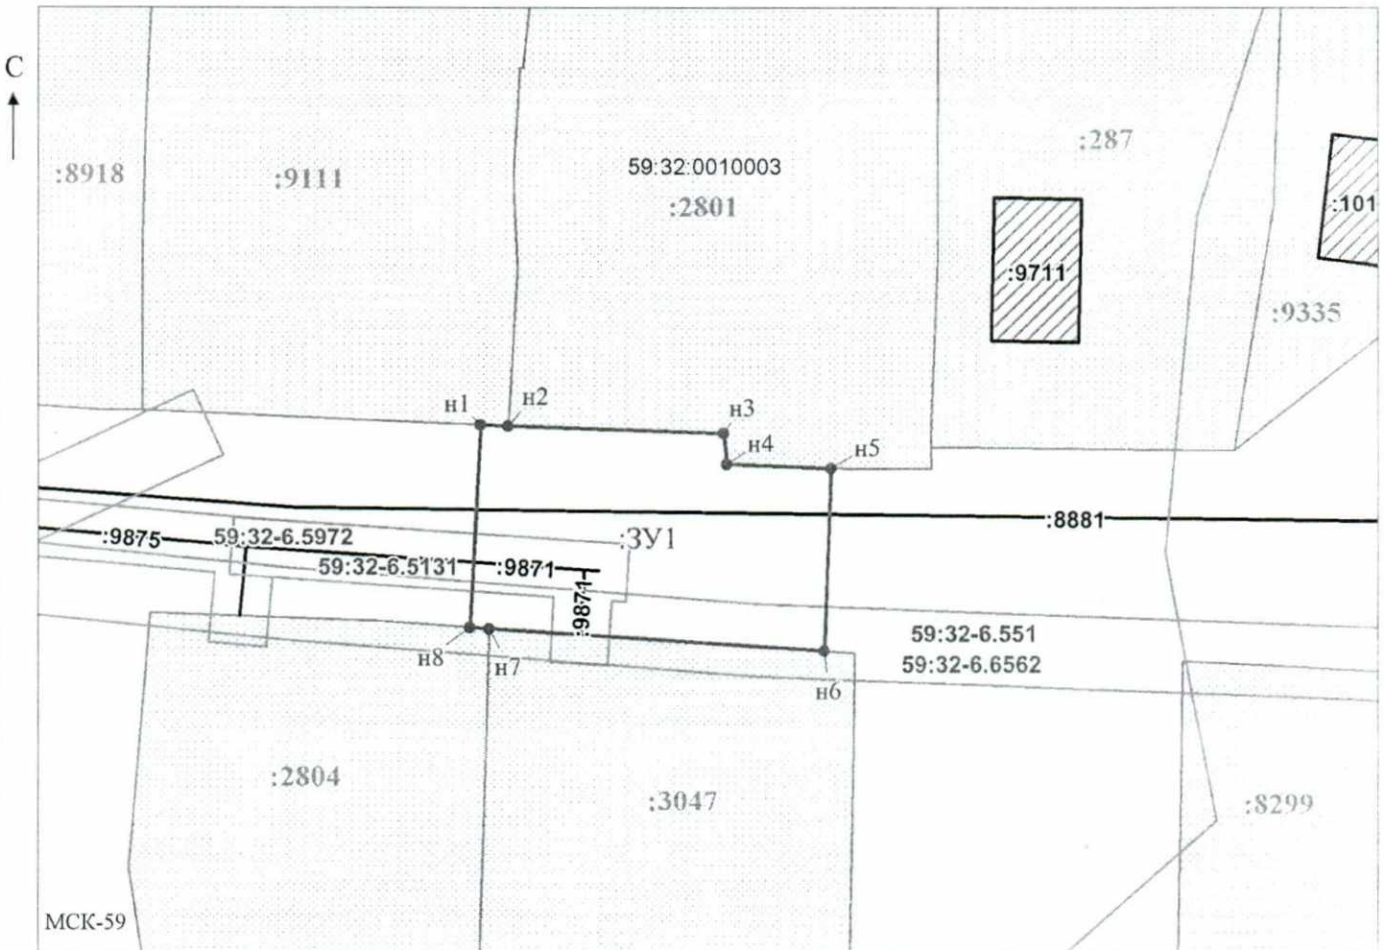

Масштаб 1:500

Заявитель: _____ / Офишкина И.В.
МП (подпись, расшифровка подписи)

(для юридических лиц
и индивидуальных предпринимателей)