



**КОМИТЕТ ИМУЩЕСТВЕННЫХ ОТНОШЕНИЙ  
АДМИНИСТРАЦИИ ПЕРМСКОГО МУНИЦИПАЛЬНОГО ОКРУГА**

**РЕШЕНИЕ**

о размещении объектов № 2147

Пермский край  
Пермский округ

31.08.2023

Комитет имущественных отношений администрации Пермского муниципального округа разрешает Акционерному обществу «Газпром газораспределение Пермь» (ИНН 5902183841, ОГРН 2125902017723, почтовый адрес: 614000, г. Пермь, ул. Петропавловская, 43)

размещение объекта «газопровод давлением до 1,2 Мпа, для размещения которого не требуется разрешения на строительство»

на землях государственная собственность на которые не разграничена

на срок 1 год.

Местоположение: Пермский край, Пермский муниципальный округ, п. Кукуштан, ул. Чапаева, к дому 18.

Приложение: схема предполагаемых к использованию земель или части земельного участка.

Особые условия использования:

1. При размещении объекта учесть параметры ширины проезда улично-дорожной сети, во избежание сужения полосы отвода дороги.
2. Получение разрешения на производство земляных работ.

Председатель комитета



(подпись, печать)

Е.А. Демидова

## Схема предполагаемых к использованию земель или части земельного участка

Объект: Газопровод давлением до 1,2 Мпа, для размещения которого не требуется разрешения на строительство

Местоположение: расположенных по адресу: Пермский край, м.о. Пермский, п. Кукуштан, ул. Чапаева, к дому 18

Каталог координат, м


Площадь земель или части земельного участка, кв.м.: 821

Категория земель: земли населенных пунктов

Вид разрешенного использования: -

№ точки границы	X	Y
н1	476883.52	2247597.79
н2	476888.54	2247602.28
н3	476889.12	2247601.67
н4	476892.58	2247604.66
н5	476893.23	2247610.37
н6	476912.92	2247625.01
н7	476926.45	2247635.43
н8	476939.45	2247643.18
н9	476937.04	2247646.09
н10	476942.51	2247649.83
н11	476939.01	2247655.73
н12	476920.26	2247644.55
н13	476907.08	2247633.92
н14	476889.36	2247621.12
н15	476889.25	2247620.49
н16	476885.55	2247618.04
н17	476882.83	2247616.37
н18	476881.50	2247604.62
н1	476883.52	2247597.79

Описание границ смежных землепользователей:  
 От точки н1 до точки н4 - земельный участок с кадастровым номером 59:32:0010003:1403  
 От точки н4 до точки н8 - земли общего пользования  
 От точки н8 до точки н10 - земельный участок с кадастровым номером 59:32:0010003:4168  
 От точки н10 до точки н13 - земли общего пользования  
 От точки н13 до точки н14 - земельный участок с кадастровым номером 59:32:0010003:797  
 От точки н14 до точки н16 - земельный участок с кадастровым номером 59:32:0010003:1402  
 От точки н16 до точки н18 - земли общего пользования  
 От точки н18 до точки н1 - земельный участок с кадастровым номером 59:32:0010003:4181

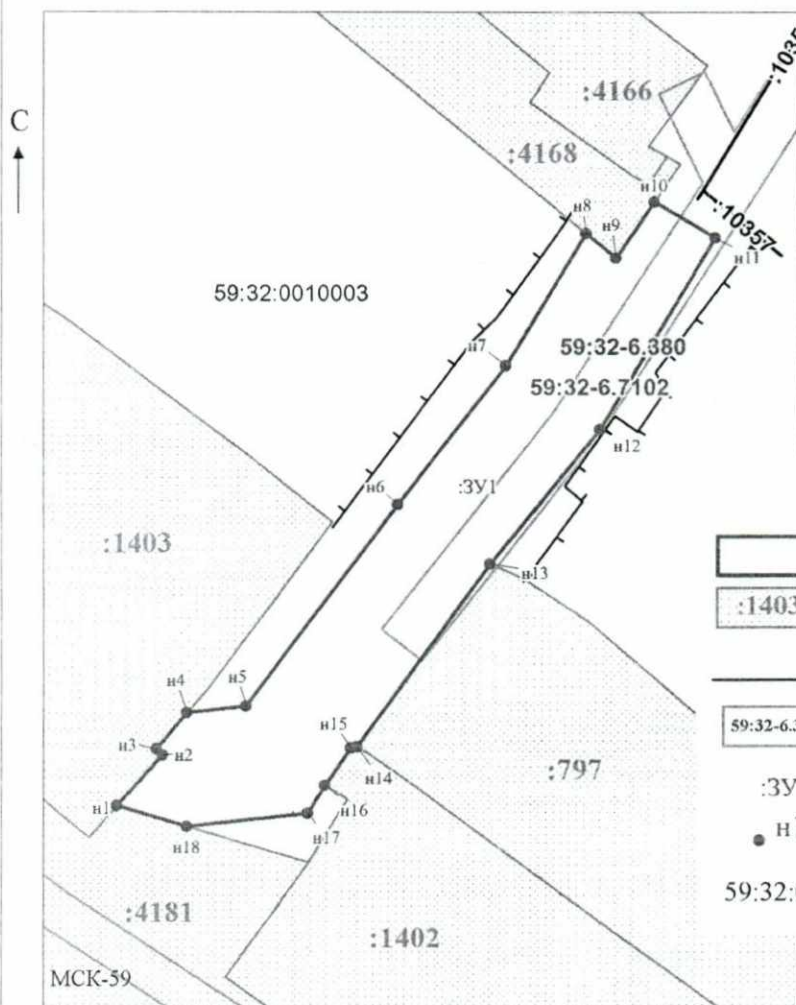

**Условные обозначения:**

- предполагаемый участок земель, на которых планируется размещение объекта
  - :1403 - границы и номер земельного участка, сведения о которых внесены в ЕГРН
  - граница кадастрового квартала
  - 59:32-6.380 - зоны с особыми условиями использования территории, сведения о которых внесены в ЕГРН
  - :3У1 - обозначение запрашиваемого земельного участка
  - н1 - характерная точка границ земель или части земельного участка
- 59:32:0010003 - номер кадастрового квартала

Масштаб 1:700

Заявитель: \_\_\_\_\_ / Офишкина И.В.  
 МП (подпись, расшифровка подписи)

(для юридических лиц и индивидуальных предпринимателей)