



**КОМИТЕТ ИМУЩЕСТВЕННЫХ ОТНОШЕНИЙ
АДМИНИСТРАЦИИ ПЕРМСКОГО МУНИЦИПАЛЬНОГО ОКРУГА**

РЕШЕНИЕ

о размещении объектов № 2147

Пермский край
Пермский округ

31.08.2023

Комитет имущественных отношений администрации Пермского муниципального округа разрешает Акционерному обществу «Газпром газораспределение Пермь» (ИНН 5902183841, ОГРН 2125902017723, почтовый адрес: 614000, г. Пермь, ул. Петропавловская, 43)

размещение объекта «газопровод давлением до 1,2 Мпа, для размещения которого не требуется разрешения на строительство»

на землях государственная собственность на которые не разграничена и муниципальная собственность

на срок 1 год.

Местоположение: Пермский край, Пермский муниципальный округ, д. Ермаши, ул. Ермашевская, д. 34.

Приложение: схема предполагаемых к использованию земель или части земельного участка.

Особые условия использования:

1. При размещении объекта учесть параметры ширины проезда улично-дорожной сети, во избежание сужения полосы отвода дороги.
2. Получение разрешения на производство земляных работ.
3. При пересечении автомобильной дороги «Пермь – Гамово» – «Страшная» получить технические условия в МКУ «Управление благоустройство Пермского муниципального округа».

Председатель комитета



Е.А. Демидова

(подпись, печать)

Схема предполагаемых к использованию земель или части земельного участка

Объект: Газопровод давлением до 1,2 Мпа, для размещения которого не требуется разрешения на строительство

Местоположение: Пермский край, Гамовское с/п.д. Ермаши, ул. Ермашинская, д. 34

Площадь земель или части земельного участка, кв.м.: 4500

Категория земель: Земли населённых пунктов

Вид разрешенного использования:

Описание границ смежных землепользователей:

От точки н1 до точки н2 - земли общего пользования

От точки н2 до точки н3 - земельный участок с кадастровым номером 59:32:0280001:580

От точки н3 до точки н4 - земли общего пользования

От точки н4 до точки н6 - земельный участок с кадастровым номером 59:32:0300001:480

От точки н6 до точки н8 - земельный участок с кадастровым номером 59:32:0300001:472

От точки н8 до точки н9 - земельный участок с кадастровым номером 59:32:0300001:470

От точки н9 до точки н11 - земельный участок с кадастровым номером 59:32:0300001:340

От точки н11 до точки н14 - земельный участок с кадастровым номером 59:32:0300001:344

От точки н14 до точки н24 - земельный участок с кадастровым номером 59:32:0300001:469

От точки н24 до точки н26 - земли общего пользования

От точки н26 до точки н27 - земельный участок с кадастровым номером 59:32:0280001:580

От точки н27 до точки н29 - земельный участок с кадастровым номером 59:32:0280001:547

От точки н29 до точки н30 - земли общего пользования

От точки н30 до точки н31 - земельный участок с кадастровым номером 59:32:0280001:580

От точки н31 до точки н32 - земли общего пользования

От точки н32 до точки н34 - земельный участок с кадастровым номером 59:32:3980008:4346

От точки н34 до точки н35 - земли общего пользования

От точки н35 до точки н39 - земельный участок с кадастровым номером 59:32:0280001:12

От точки н39 до точки н42 - земельный участок с кадастровым номером 59:32:0280001:13

От точки н42 до точки н1 - земельный участок с кадастровым номером 59:32:0280001:736


Каталог координат, м

№ точки границы	X	Y
н1	504463.99	2223513.80
н2	504462.03	2223517.37
н3	504460.29	2223520.54
н4	504459.70	2223521.62
н5	504457.13	2223520.60
н6	504455.68	2223520.00
н7	504456.31	2223518.47
н8	504444.25	2223511.42
н9	504434.58	2223505.64
н10	504431.00	2223503.70
н11	504413.55	2223494.03
н12	504389.99	2223480.34
н13	504378.10	2223471.75
н14	504377.81	2223472.13
н15	504374.14	2223469.22
н16	504372.71	2223467.60
н17	504369.83	2223465.73
н18	504366.79	2223464.88
н19	504363.65	2223464.94
н20	504354.24	2223476.94
н21	504341.99	2223494.32
н22	504345.36	2223497.32
н23	504347.49	2223498.65
н24	504349.71	2223499.45
н25	504288.12	2223591.82
н26	504286.88	2223598.00
н27	504285.38	2223606.75
н28	504271.16	2223599.92
н29	504264.26	2223613.64
н30	504263.27	2223615.39
н31	504269.45	2223579.17
н32	504351.66	2223456.34
н33	504357.37	2223474.81
н34	504370.39	2223455.29
н35	504373.60	2223457.14
н36	504372.51	2223458.45
н37	504387.54	2223468.79
н38	504388.53	2223468.82
н39	504406.33	2223479.41
н40	504405.64	2223480.71
н41	504431.44	2223494.46
н42	504445.86	2223502.16
н43	504456.42	2223509.23
н1	504463.99	2223513.80

Условные обозначения:

- предполагаемый участок земель, на которых планируется размещение объекта
- граница и номер земельного участка, сведения о которых внесены в ЕГРН
- граница и номер объекта капитального строительства, сведения о которых внесены в ЕГРН
- граница кадастрового квартала
- 59:32-6.553 - зоны с особыми условиями использования территории, сведения о которых внесены в ЕГРН
- :3У1 - обозначение запрашиваемого земельного участка
- н1 - характеристическая точка границ земель или части земельного участка

59:32:0280001 - номер кадастрового квартала

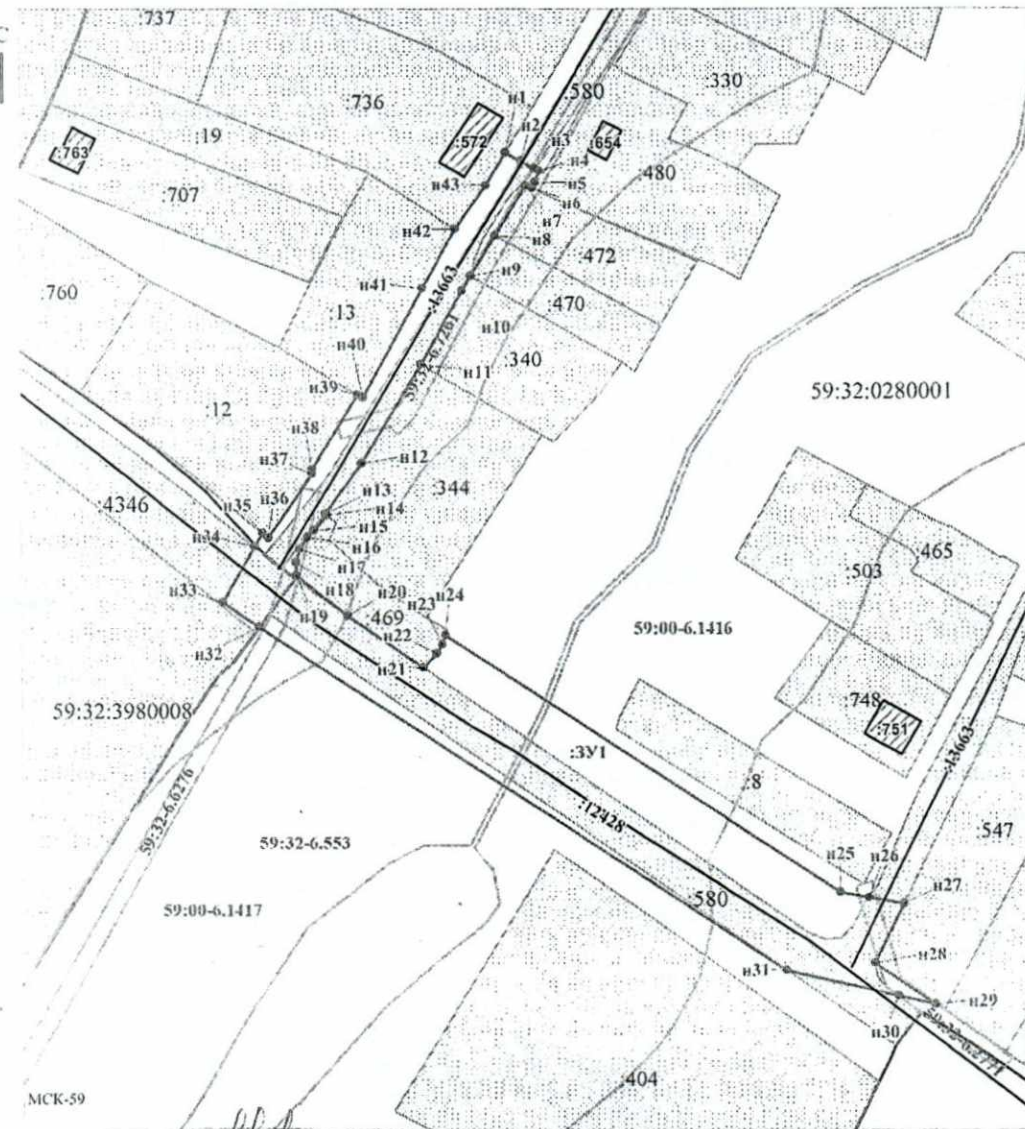

Заявитель: /Пикужева Д.А. Масштаб 1:1200
 (для юридических лиц и индивидуальных предпринимателей) (подпись, расшифровка подписи)