



**КОМИТЕТ ИМУЩЕСТВЕННЫХ ОТНОШЕНИЙ  
АДМИНИСТРАЦИИ ПЕРМСКОГО МУНИЦИПАЛЬНОГО ОКРУГА**

**РЕШЕНИЕ**

о размещении объектов № 2149

Пермский край  
Пермский округ

31.08.2023

Комитет имущественных отношений администрации Пермского муниципального округа разрешает Ильенко Александру Владимировичу (Почтовый адрес: Пермский край, Пермский район, п. Юго-Камский, ул. Санаторная, д. 2а.)

размещение объекта «Элементы благоустройства территории, в том числе малые архитектурные формы, за исключением некапитальных нестационарных строений и сооружений, рекламных конструкций, применяемых как составные части благоустройства территории.»

на землях государственная собственность на которые не разграничена  
на срок 1 год с 18.10.2023г. по 17.10.2024 г

Местоположение: Пермский край, Пермский муниципальный округ, п. Юго-Камский, ул. Советская.

Приложение: схема предполагаемых к использованию земель или части земельного участка.

1. Без права возведения и права регистрации объектов капитального строительства, без права возведения ограждения, с правом свободного доступа неограниченного круга лиц.

2. В соответствии с абз. 2 п. 8.2. Положение о порядке и условиях размещения объектов на землях или земельных участках, находящихся в государственной или муниципальной собственности, на территории Пермского края без предоставления земельных участков и установления сервитутов, публичного сервитута, утверждённого постановлением Правительства Пермского края от 22.07.2015 №478-п, при прекращении действия решения о размещении объектов размещенные объекты демонстрируются заявителем за счет собственных средств в срок не позднее 14 календарных дней с даты получения письма Комитета имущественных отношений администрации Пермского муниципального округа о прекращении действия решения о размещении объектов.

Председатель комитета



(подпись, печать)

Е.А. Демидова

## Схема предполагаемых к использованию земель или части земельного участка

**Объект:** Элементы благоустройства территории, в том числе малые архитектурные формы, за исключением некапитальных нестационарных строений и сооружений, рекламных конструкций, применяемых как составные части благоустройства территории.

**Местоположение:** Пермский край, Пермский район, Юго-Камское с/п, п. Юго-Камский, ул. Санаторная

(согласно сведениям государственного кадастра недвижимости)

**Площадь земель или части земельного участка, кв. м:** 87

**Категория земель:** земли населенных пунктов


(при наличии)

**Вид разрешенного использования:**

(при наличии)

### Каталог координат, м (МСК-59)

№ точки границы	X	Y	№ точки границы	X	Y	№ точки границы	X	Y
н1	481044,03	2192419,47	н3	481010,33	2192440,38	н7	481023,44	2192433,24
н2	481045,24	2192421,30	н4	481005,38	2192434,27	н1	481044,03	2192419,47
1	481044,15	2192421,94	н5	481005,75	2192434,02			
2	481023,79	2192435,11	н6	481008,80	2192437,92			

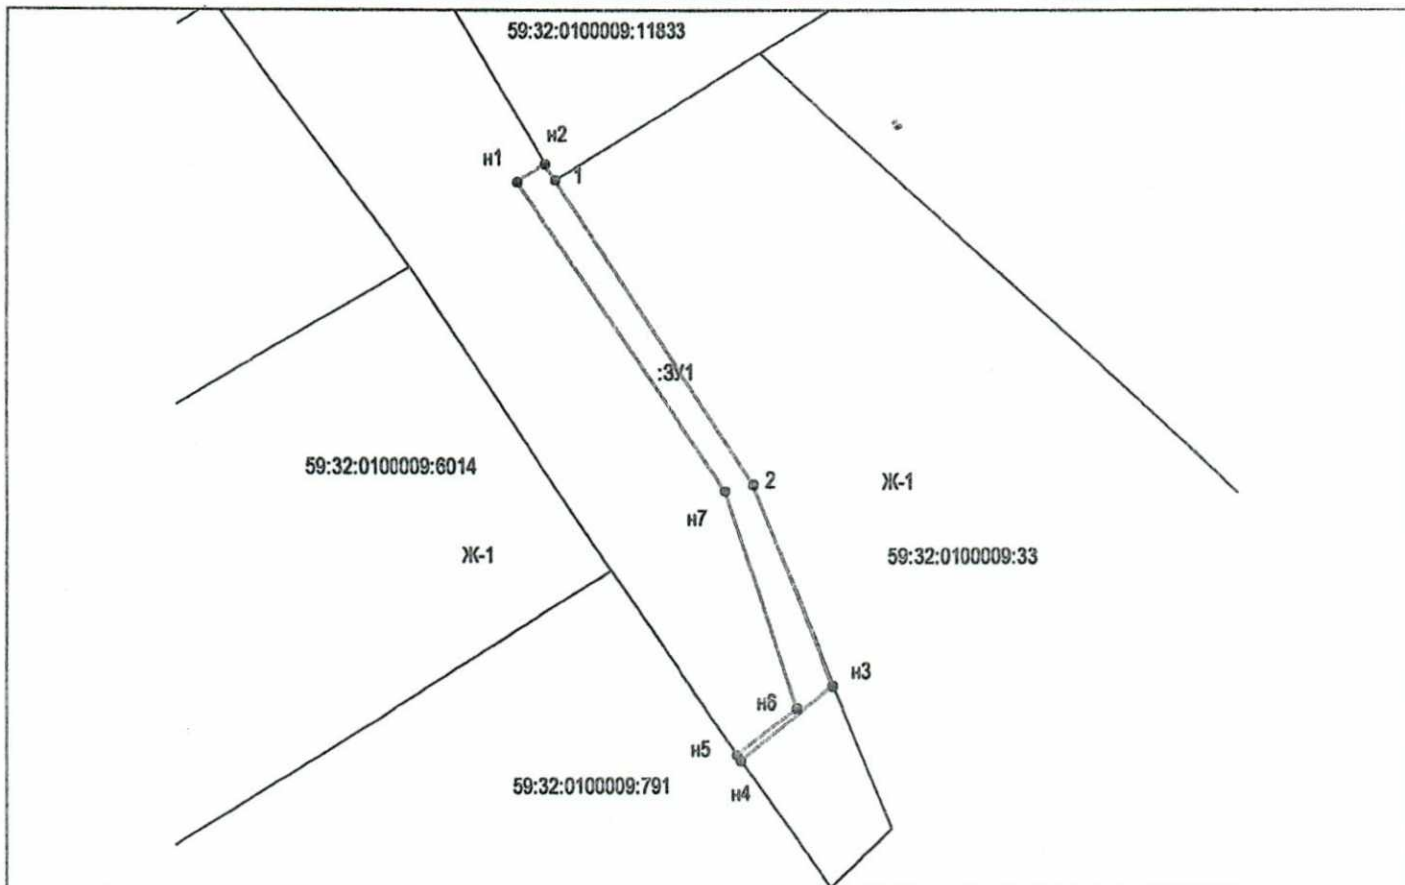

Масштаб 1:500

**Описание границ смежных землепользователей:**

от точки	н5	до точки	н2	земли Юго-Камского сельского поселения
от точки	н2	до точки	1	земельный участок 59:32:0100009:11833
от точки	1	до точки	н3	земельный участок 59:32:0100009:33
от точки	н3	до точки	н4	земли Юго-Камского сельского поселения
от точки	н4	до точки	н5	земельный участок 59:32:0100009:791

**Условные обозначения:**

—	- проектируемая граница земельного участка
—	- граница земельного участка по сведениям ГКН
—	- граница кадастрового деления (граница кадастрового квартала)
59:32:0100009	- номер кадастрового квартала
○ 1	- поворотная точка границы образуемого участка
:3У1	- обозначение образуемого земельного участка
Р-1	- обозначение территориальной зоны
:445	- кадастровый номер земельного участка

**Заявитель:**

*[Подпись]*

*[Подпись]*

(подпись, расшифровка подписи)

МП

Верно

(для юридических лиц и индивидуальных предпринимателей)