



**КОМИТЕТ ИМУЩЕСТВЕННЫХ ОТНОШЕНИЙ  
АДМИНИСТРАЦИИ ПЕРМСКОГО МУНИЦИПАЛЬНОГО ОКРУГА**

**РЕШЕНИЕ**

о размещении объектов № 2164

Пермский край  
Пермский округ

04.09.2023

Комитет имущественных отношений администрации Пермского муниципального округа разрешает Публичному акционерному обществу «Россети Урал» (ИНН 6671163413, ОГРН 1056604000970, почтовый адрес: 620026, г. Екатеринбург, ул. Мамина-Сибиряка, д. 140)

размещение объекта «Строительство ВЛ 0,4 кВ с установкой ПУ для электроснабжения с. Сташково (4500075189)»

на землях государственная собственность на которые не разграничена

на срок бессрочно

Местоположение: Пермский край, Пермский муниципальный округ, с. Сташково.

Приложение: схема предполагаемых к использованию земель или части земельного участка.

Особые условия использования:

1. При установке опор электросетевого хозяйства учесть параметры ширины проезда улично-дорожной сети, во избежание сужения полосы отвода дороги. Установить опоры на расстоянии не более 2 метров от границ земельного участка.

2. Получение разрешения на производство земляных работ.

Председатель комитета



(подпись, печать)

Е.А. Демидова

**Схема предполагаемого использования земель или части земельного участка**


Объект: "Строительство ВЛ 0,4 кВ с установкой ПУ для электроснабжения с. Сташково (4500075189)"

Площадь земель или части земельного участка: 233 кв.м.

Местоположение: Пермский край, Пермский муниципальный округ, с/пос. Юго-Камское, с. Сташково

Категория земель: земли сельскохозяйственного назначения

Вид разрешенного использования: -

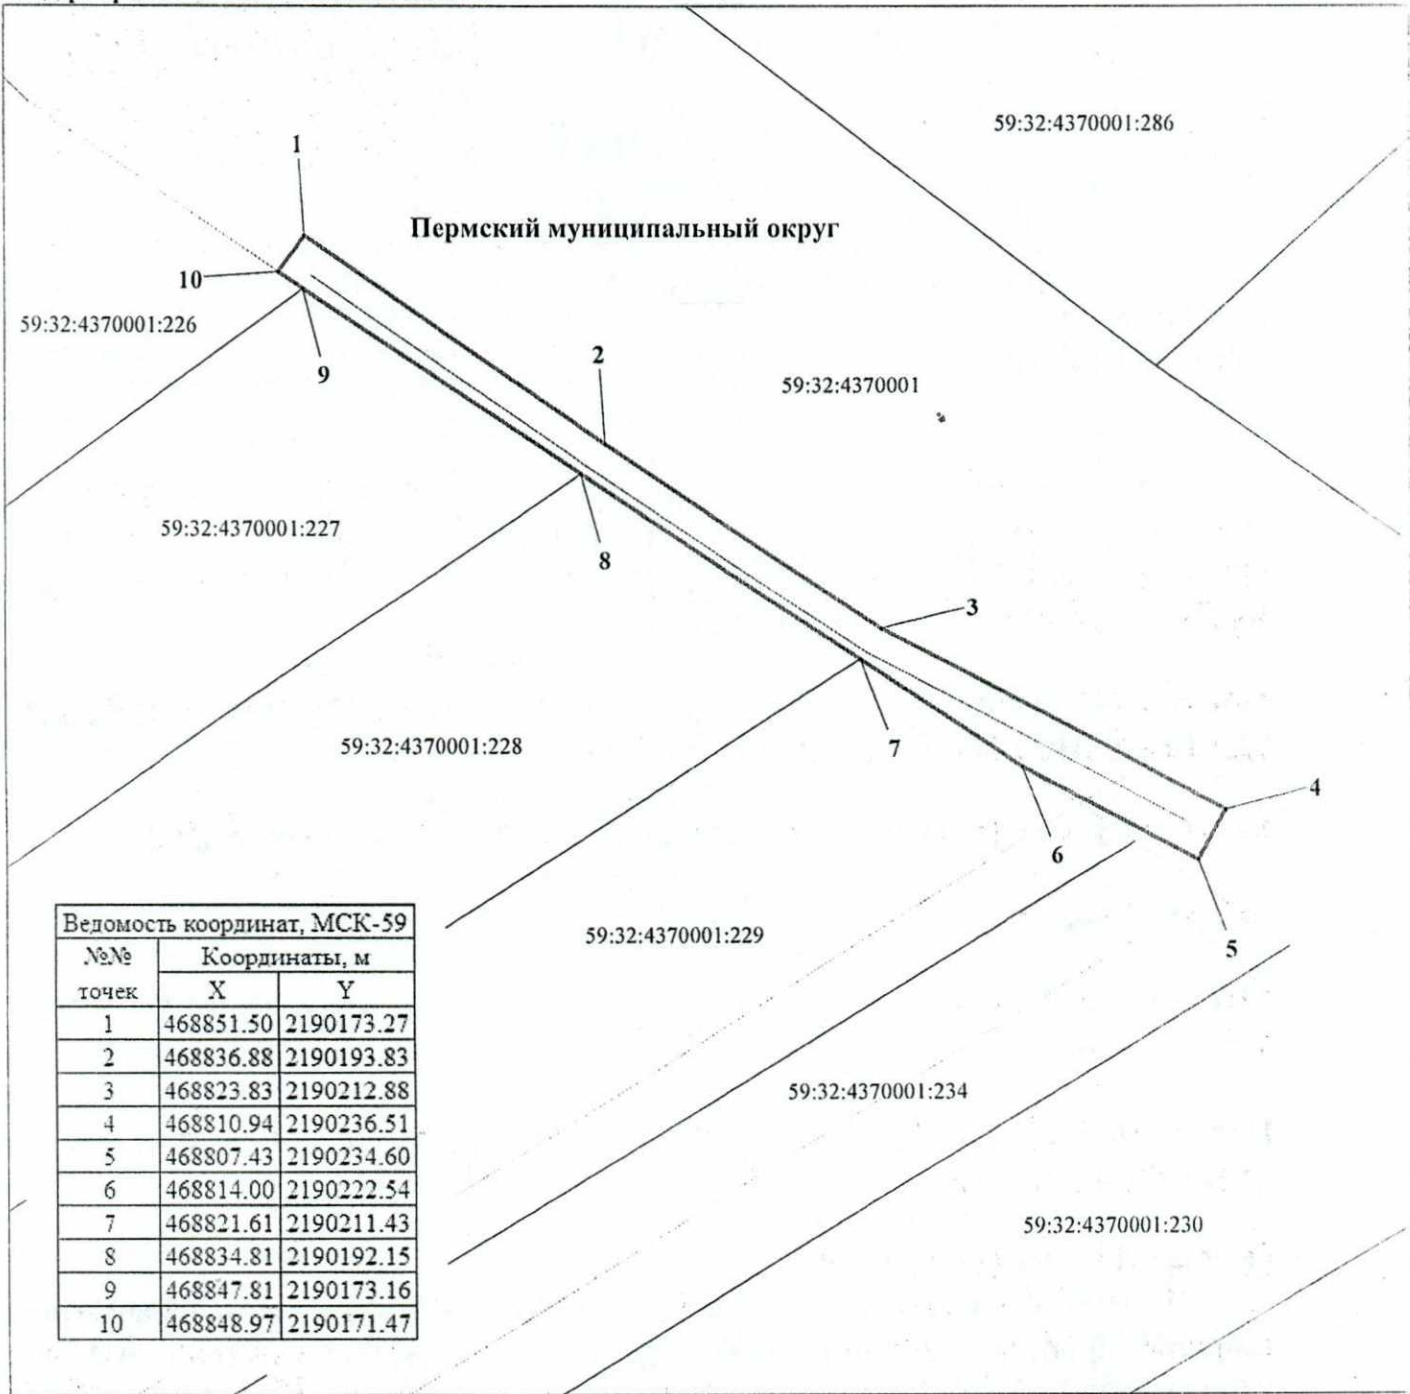

Ведомость координат, МСК-59

№№ точек	Координаты, м	
	X	Y
1	468851.50	2190173.27
2	468836.88	2190193.83
3	468823.83	2190212.88
4	468810.94	2190236.51
5	468807.43	2190234.60
6	468814.00	2190222.54
7	468821.61	2190211.43
8	468834.81	2190192.15
9	468847.81	2190173.16
10	468848.97	2190171.47

М 1:500

**Условные обозначения:**

- 59:32:4370001 кадастровый номер квартала
- 59:32:4370001:226 кадастровый номер земельного участка
- граница кадастрового квартала
- существующая часть границы, сведения о которой достаточны для определения её местоположения
- граница вновь образованного земельного участка
- поворотная точка границы участка
- 1 надпись номера вновь образованной точки
- проектируемая линия ВЛ 0,4 кВ
- ЗОУИТ

**Описание границ смежных землепользователей:**

- 1-6, 10-1 - свободные муниципальные земли
- 6-7 - 59:32:4370001:229
- 7-8 - 59:32:4370001:228
- 8-9 - 59:32:4370001:227
- 9-10 - 59:32:4370001:226

Заявитель ПАО "Россети Урал"

по доверенности № 59 АА 4190272 от 07.02.2023



Ищенко С.А.