



**КОМИТЕТ ИМУЩЕСТВЕННЫХ ОТНОШЕНИЙ
АДМИНИСТРАЦИИ ПЕРМСКОГО МУНИЦИПАЛЬНОГО ОКРУГА**

РЕШЕНИЕ

о размещении объектов № 2179

Пермский край
Пермский округ

04.09.2023

Комитет имущественных отношений администрации Пермского муниципального округа разрешает Акционерному обществу «Газпром газораспределение Пермь» (ИНН 5902183841, ОГРН 2125902017723, почтовый адрес: 614000, г. Пермь, ул. Петропавловская, 43)

размещение объекта «газопровод давлением до 1,2 Мпа, для размещения которого не требуется разрешения на строительство»

на землях государственная собственность на которые не разграничена

на срок 1 год.

Местоположение: Пермский край, Пермский муниципальный округ, п. Юго-Камский, ул. Кирова, 51.

Приложение: схема предполагаемых к использованию земель или части земельного участка.

Особые условия использования:

1. При размещении объекта учесть параметры ширины проезда улично-дорожной сети, во избежание сужения полосы отвода дороги.
2. Получение разрешения на производство земляных работ.

Председатель комитета



(подпись, печать)

Е.А. Демидова

Схема предполагаемых к использованию земель или части земельного участка

Объект: Газопровод давлением до 1.2 Мпа, для размещения которого не требуется разрешения на строительство

Местоположение: расположенных по адресу: Пермский край, м.о. Пермский,
п. Юго-Камский, ул. Кирова, 51

Площадь земель или части земельного участка, кв.м.: 183

Категория земель: земли населенных пунктов

Вид разрешенного использования: -

Описание границ смежных землепользователей:

От точки н1 до точки н8 - земли общего пользования

От точки н8 до точки н11 - земельный участок
с кадастровым номером 59:32:0100009:12828

От точки н11 до точки н12 - земли общего пользования

От точки н12 до точки н1 - земельный участок
с кадастровым номером 59:32:0100009:12828

От точки н15 до точки н15 - земельный участок
с кадастровым номером 59:32:0100009:12828

Условные обозначения:


- предполагаемый участок земель, на которых планируется размещение объекта
- :5887 - границы и номер земельного участка, сведения о которых внесены в ЕГРН
- :7036 - границы и номер объекта капитального строительства, сведения о которых внесены в ЕГРН
- граница кадастрового квартала
- 59:32-6.1449 - зоны с особыми условиями использования территории, сведения о которых внесены в ЕГРН
- :ЗУ1 - обозначение запрашиваемого земельного участка

Каталог координат, м

№ точки границы	X	Y
н1	483452.26	2192537.07
н2	483454.19	2192536.81
н3	483454.59	2192539.87
н4	483453.89	2192539.99
н5	483455.60	2192554.83
н6	483445.55	2192556.21
н7	483443.35	2192538.29
н8	483447.82	2192537.71
н9	483448.00	2192538.70
н10	483448.98	2192538.52
н11	483448.80	2192537.54
н12	483451.26	2192537.19
н13	483451.44	2192538.17
н14	483452.42	2192538.00
н1	483452.26	2192537.07
н15	483444.17	2192538.25
н16	483445.16	2192538.07
н17	483445.33	2192539.06
н18	483444.35	2192539.23
н15	483444.17	2192538.25

● н1 - характерная точка границ земель или части земельного участка

59:32:0100009 - номер кадастрового квартала

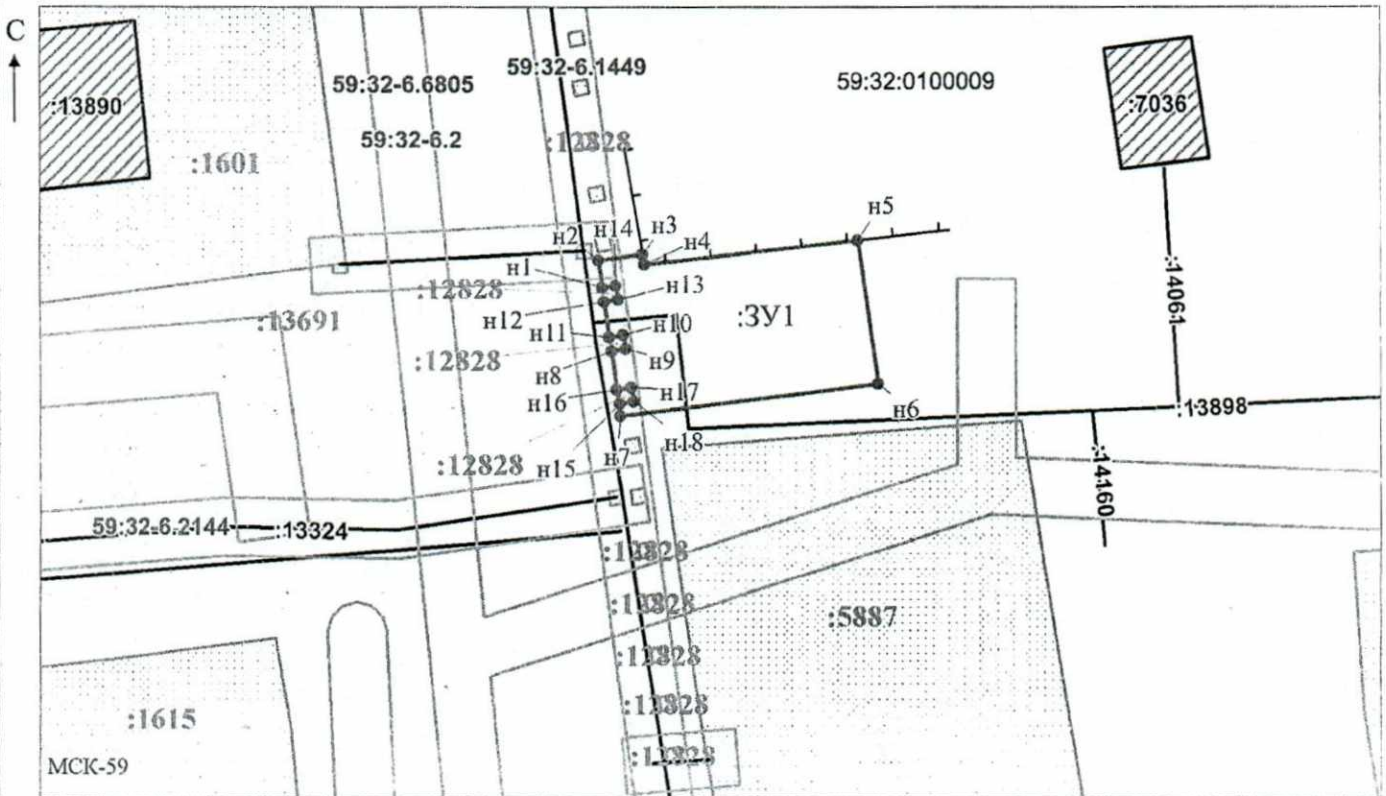

Масштаб 1:500

Заявитель: _____ / Офишкина И.В.
 МП _____ (подпись, расшифровка подписи)
 (для юридических лиц
 и индивидуальных предпринимателей)