



**КОМИТЕТ ИМУЩЕСТВЕННЫХ ОТНОШЕНИЙ  
АДМИНИСТРАЦИИ ПЕРМСКОГО МУНИЦИПАЛЬНОГО ОКРУГА**

**РЕШЕНИЕ**

о размещении объектов № 2233

Пермский край  
Пермский округ

06.09.2023

Комитет имущественных отношений администрации Пермского муниципального округа разрешает Акционерному обществу «Газпром газораспределение Пермь» (ИНН 5902183841, ОГРН 2125902017723, почтовый адрес: 614000, г. Пермь, ул. Петропавловская, 43)

размещение объекта «газопровод давлением до 1,2 Мпа, для размещения которого не требуется разрешения на строительство»

на землях муниципальная собственность

на срок 1 год.

Местоположение: рядом с домом по адресу: Пермский край, Пермский муниципальный округ, д. Большое Савино, Казанский тракт, д. 73-2.

Приложение: схема предполагаемых к использованию земель или части земельного участка.

Особые условия использования:

1. При размещении объекта учесть параметры ширины проезда улично-дорожной сети, во избежание сужения полосы отвода дороги.
2. Получение разрешения на производство земляных работ.

Председатель комитета



(подпись, печать)

Е.А. Демидова

## Схема предполагаемых к использованию земель или части земельного участка

Объект: Газопровод давлением до 1,2 Мпа включительно, для размещения которого не требуется разрешения на строительство

Местоположение: расположенных рядом с домом с адресу: Пермский край, Пермский муниципальный округ, д. Большое Савино, Казанский тракт, д. 73-2

Площадь земель или части земельного участка, кв.м.: 42

Категория земель: земли населенных пунктов

Вид разрешенного использования: -


Описание границ смежных землепользователей:  
 От точки н1 до точки н3 - земельный участок с кадастровым номером 59:32:1760001:293  
 От точки н3 до точки н4 - земельный участок с кадастровым номером 59:32:1760001:316  
 От точки н4 до точки н1 - земельный участок с кадастровым номером 59:32:0000000:13197

Каталог координат, м

№ точки границы	X	Y
н1	507696.88	2217691.76
н2	507698.28	2217692.29
н3	507698.76	2217692.44
н4	507700.47	2217693.06
н5	507697.44	2217703.27
н6	507693.70	2217702.22

**Условные обозначения:**

- |  |  |   |
|--|--|---|
| <ul style="list-style-type: none"> <li> - предполагаемый участок земель, на которых планируется размещение объекта</li> <li>293</li> - границы и номер земельного участка, сведения о которых внесены в ЕГРН <li> - границы объекта капитального строительства, сведения о котором внесены в ЕГРН</li> <li> - граница кадастрового квартала</li> </ul> | <ul style="list-style-type: none"> <li>59:32-6.917</li> - зоны с особыми условиями использования территории, сведения о которых внесены в ЕГРН <li>:ЗУ1</li> - обозначение запрашиваемого земельного участка <li> н1 - характерная точка границ земель или части земельного участка</li> </ul> | <ul style="list-style-type: none"> <li>59:32:1760001</li> - номер кадастрового квартала </ul> |
|--|--|---|

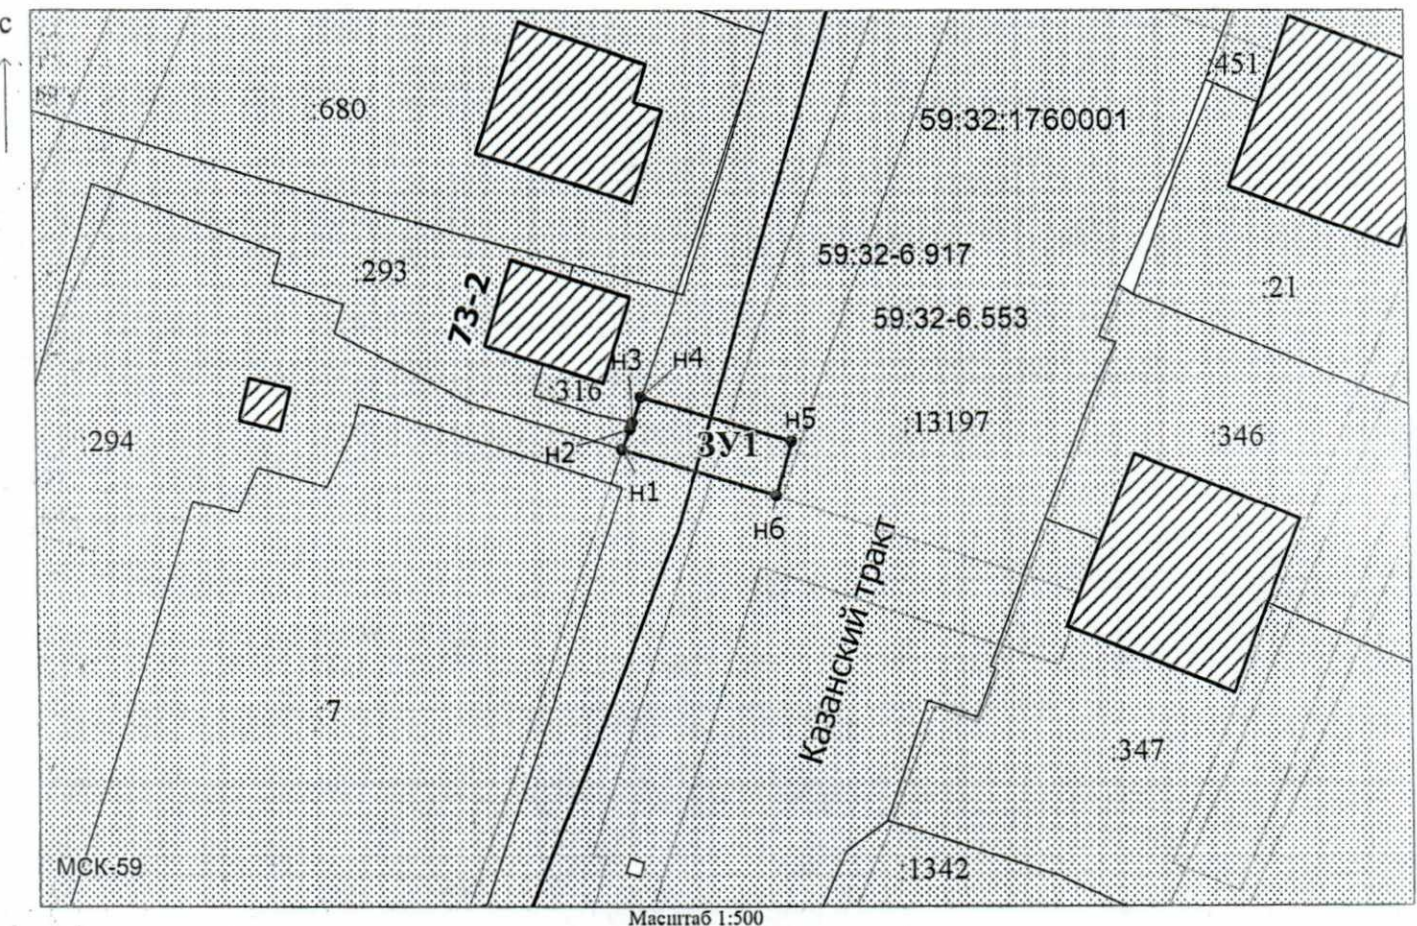

Заявитель: *Киямова Д.Х.* / Киямова Д.Х.  
 (подпись, расшифровка подписи)

МП  
 (для юридических лиц  
 и индивидуальных предпринимателей)