



**КОМИТЕТ ИМУЩЕСТВЕННЫХ ОТНОШЕНИЙ  
АДМИНИСТРАЦИИ ПЕРМСКОГО МУНИЦИПАЛЬНОГО ОКРУГА**

**РЕШЕНИЕ**

о размещении объектов № 2245

Пермский край  
Пермский округ

08.09.2023

Комитет имущественных отношений администрации Пермского муниципального округа разрешает Ворошиловой Елене Викторовне (почтовый адрес: 614088, Пермский край, г. Пермь, ул. Космонавта Леонова, д. 68 Б, кв. 153)

размещение объекта «элементы благоустройства территории, в том числе малые архитектурные формы, за исключением некапитальных нестационарных строений и сооружений, рекламных конструкций, применяемых как составные части благоустройства территории»

на землях муниципальная собственность  
на срок 1 год

Местоположение: Пермский край, Пермский муниципальный округ, д. Сакмары, ул. Прибрежная.

Приложение: схема предполагаемых к использованию земель или части земельного участка.

Особые условия использования:

1. Без права возведения и права регистрации объектов капитального строительства, без права возведения ограждения, с правом свободного доступа неограниченного круга лиц.

2. В соответствии с абз. 2 п. 8.2. Положения о порядке и условиях размещения объектов на землях или земельных участках, находящихся в государственной или муниципальной собственности, на территории Пермского края без предоставления земельных участков и установления сервитутов, публичного сервитута, утвержденного постановлением Правительства Пермского края от 22.07.2015 № 478-п, при прекращении действия решения о размещении объектов размещенные объекты демонтируются заявителем за счет собственных средств в срок не позднее 14 календарных дней с даты получения письма Комитета имущественных отношений администрации Пермского муниципального округа о прекращении действия решения о размещении объектов.

Председатель комитета



(подпись, печать)

Е.А. Демидова

**Схема предполагаемых к использованию земель  
или части земельного участка**


Объект: Элементы благоустройства территории, в том числе малые архитектурные формы, за исключением некапитальных нестационарных строений и сооружений, рекламных конструкций, применяемых как составные части благоустройства территории.

Местоположение: Пермский край, Пермский р-н, с/п Гамовское, д. Сакмары, ул. Прибрежная

Площадь земель или части земельного участка, кв.м.: 24 (:13688/чзу1 - 20 кв.м.; :13688/чзу2 - 4 кв.м.)

Категория земель: Земли населенных пунктов

Вид разрешенного использования: -

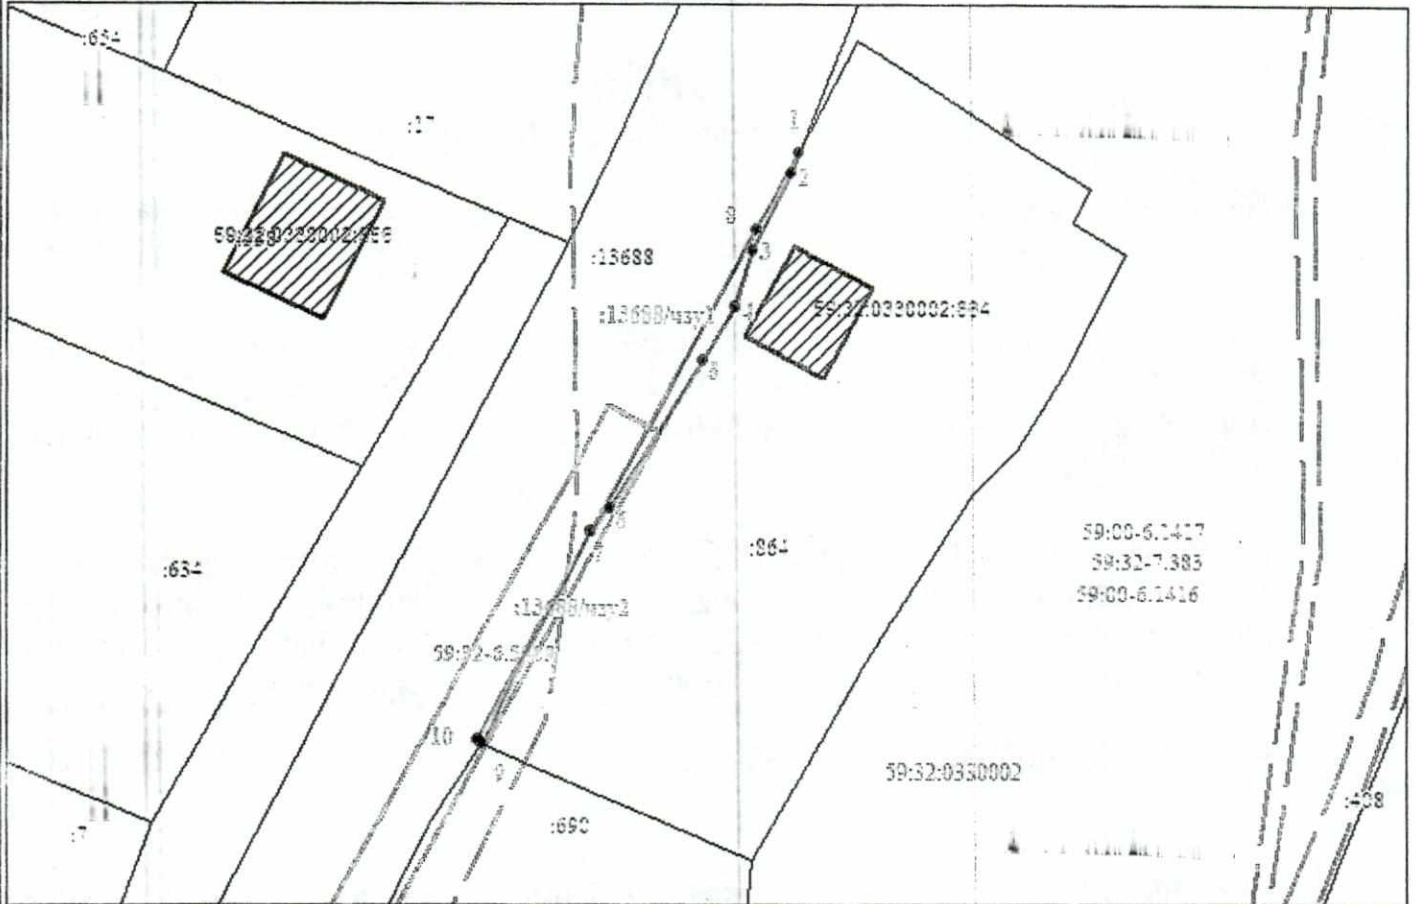

КАТАЛОГ КООРДИНАТ, м

Масштаб 1:500

№ точки	X	Y
1	503388.68	2223073.63
2	503387.26	2223073.05
3	503381.90	2223070.49
4	503377.94	2223069.29
5	503374.22	2223066.99
6	503364.02	2223060.67
7	503362.46	2223059.39
8	503383.36	2223070.71
9	503347.75	2223051.86
10	503340.24	2223051.30

Описание границ смежных землепользователей:  
от точки 1 до точки 7 земельный участок с К№59:32:0330002:864  
от точки 7 до точки 9 земельный участок с К№59:32:0330002:864

**Условные обозначения:**

- 13688 чзу1 Условный номер испрашиваемой части земельного участка 59:32:0000000:13688
- :864 Кадастровый номер земельного участка
- Новая образованная часть границы, имеющаяся в ГИИ сведения с которой достаточны для определения ее местоположения
- Существующая часть границы, имеющаяся в ГИИ сведения с которой достаточны для определения ее местоположения
- 59:32:0330002 Кадастровый номер кадастрового квартала
- Граница зон с особыми условиями использования

Заявитель: Ворошилова Е.В. *[Подпись]*

МП

Верно

(для юридических лиц и индивидуальных предпринимателей)