



**КОМИТЕТ ИМУЩЕСТВЕННЫХ ОТНОШЕНИЙ
АДМИНИСТРАЦИИ ПЕРМСКОГО МУНИЦИПАЛЬНОГО ОКРУГА**

РЕШЕНИЕ
о размещении объектов № 2250

Пермский край
Пермский округ

11.09.2023

Комитет имущественных отношений администрации Пермского муниципального округа разрешает Акционерному обществу «Газпром газораспределение Пермь» (ИНН 5902183841, ОГРН 2125902017723, почтовый адрес: 614000, г. Пермь, ул. Петропавловская, 43)

размещение объекта «газопровод давлением до 1,2 Мпа, для размещения которого не требуется разрешения на строительство»

на землях государственная собственность на которые не разграничена

на срок 1 год.

Местоположение: Пермский край, Пермский муниципальный округ, п. Кукуштан, ул. Калинина, з/у 19.

Приложение: схема предполагаемых к использованию земель или части земельного участка.

Особые условия использования:

1. При размещении объекта учесть параметры ширины проезда улично-дорожной сети, во избежание сужения полосы отвода дороги.
2. Получение разрешения на производство земляных работ.

Заместитель председателя комитета
имущественных отношений администрации
Пермского муниципального округа

(подпись, печать)

М.В. Королева



Схема предполагаемых к использованию земель или части земельного участка

Объект: Газопровод давлением до 1,2 Мпа, для размещения которого не требуется разрешения на строительство

Местоположение: расположенных по адресу: Пермский край, м.о. Пермский, п. Кукуштан, ул. Калинина, з/у 19

Площадь земель или части земельного участка, кв.м.: 199

Категория земель: земли населенных пунктов

Вид разрешенного использования: -

Описание границ смежных землепользователей:

От точки н1 до точки н2 - земельный участок с кадастровым номером 59:32:0010003:10249

От точки н2 до точки н4 - земли общего пользования

От точки н4 до точки н7 - земельный участок с кадастровым номером 59:32:0010003:314


От точки н7 до точки н1 - земли общего пользования

Каталог координат, м

№ точки границы	X	Y
н1	477099.05	2246440.39
н2	477101.43	2246442.49
н3	477107.42	2246447.64
н4	477097.75	2246459.53
н5	477095.03	2246457.65
н6	477093.19	2246460.18
н7	477086.83	2246455.58
н1	477099.05	2246440.39

Условные обозначения:

- | | |
|---|---|
| <div style="border: 1px solid black; width: 20px; height: 10px; margin-bottom: 5px;"></div> <div style="border: 1px solid black; width: 20px; height: 10px; margin-bottom: 5px; background-color: #e0e0e0; text-align: center; font-size: 8px;">:314</div> <div style="border: 1px solid black; width: 20px; height: 10px; margin-bottom: 5px; background-color: #e0e0e0; text-align: center; font-size: 8px;">:6282</div> <div style="border-bottom: 1px solid black; width: 20px; margin-bottom: 5px;"></div> | <ul style="list-style-type: none"> - предполагаемый участок земель, на которых планируется размещение объекта - границы и номер земельного участка, сведения о которых внесены в ЕГРН - границы и номер объекта капитального строительства, сведения о которых внесены в ЕГРН - граница кадастрового квартала |
| <div style="border: 1px solid black; width: 20px; height: 10px; margin-bottom: 5px; background-color: #e0e0e0; text-align: center; font-size: 8px;">59:32-6.1134</div> <div style="margin-bottom: 5px;">:ЗУ1</div> <div style="margin-bottom: 5px;">• н1</div> <div style="margin-bottom: 5px;">59:32:0010003</div> | <ul style="list-style-type: none"> - зоны с особыми условиями использования территории, сведения о которых внесены в ЕГРН - обозначение запрашиваемого земельного участка - характерная точка границ земель или части земельного участка - номер кадастрового квартала |

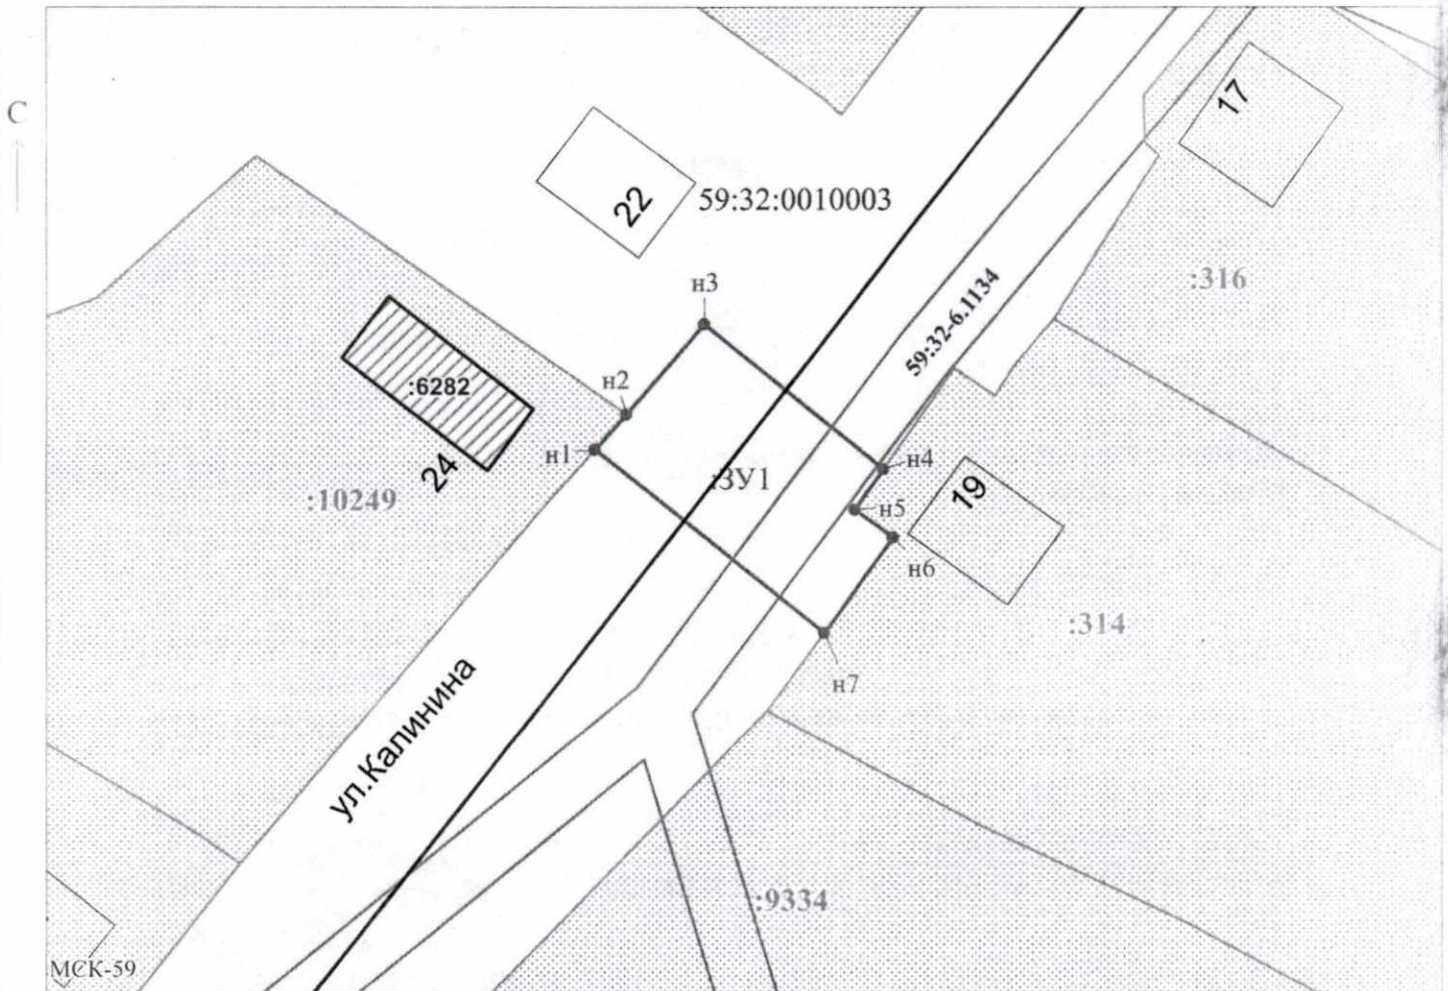

Масштаб 1:500

Заявитель: _____ / Егошина И.В.

МП

(подпись, расшифровка подписи)

(для юридических лиц и индивидуальных предпринимателей)