



**КОМИТЕТ ИМУЩЕСТВЕННЫХ ОТНОШЕНИЙ  
АДМИНИСТРАЦИИ ПЕРМСКОГО МУНИЦИПАЛЬНОГО ОКРУГА**

**РЕШЕНИЕ**  
о размещении объектов № 2330

Пермский край  
Пермский округ

13.09.2023

Комитет имущественных отношений администрации Пермского муниципального округа разрешает Акционерному обществу «Газпром газораспределение Пермь» (ИНН 5902183841, ОГРН 2125902017723, почтовый адрес: 614000, г. Пермь, ул. Петропавловская, 43)

размещение объекта «газопровод давлением до 1,2 Мпа, для размещения которого не требуется разрешения на строительство»

на землях государственная собственность на которые не разграничена

на срок 1 год.

Местоположение: Пермский край, Пермский муниципальный округ, п. Юго-Камский, ул. Чкалова, 20А.

Приложение: схема предполагаемых к использованию земель или части земельного участка.

Особые условия использования:

1. При размещении объекта учесть параметры ширины проезда улично-дорожной сети, во избежание сужения полосы отвода дороги.
2. Получение разрешения на производство земляных работ.

Заместитель председателя комитета

(подпись, печать)

М.В. Королева



## Схема предполагаемых к использованию земель или части земельного участка

Объект: Газопровод давлением до 1,2 Мпа, для размещения которого не требуется разрешения на строительство

Местоположение: расположенных по адресу: Пермский край, м.о Пермский, пгт. Юго-Камский, ул. Чкалова, з/у 20А

Каталог координат, м

№ точки границы	X	Y
n1	485306.98	2193353.66
n2	485305.64	2193351.54
n3	485298.52	2193356.89
n4	485293.88	2193365.39
n5	485291.83	2193369.15
n6	485288.56	2193375.18
n7	485287.11	2193374.38
n8	485284.97	2193373.08
n9	485282.65	2193371.51
n10	485293.52	2193353.29
n11	485293.65	2193351.35
n12	485304.82	2193339.93
n13	485312.45	2193348.07
n1	485306.98	2193353.66

Площадь земель или части земельного участка, кв.м.: 296

Категория земель: земли населенных пунктов

Вид разрешенного использования: -

Описание границ смежных землепользователей:

От точки n1 до точки n6 - земельный участок с кадастровым номером 59:32:0100009:106


От точки n6 до точки n7 - земли общего пользования

От точки n7 до точки n9 - земельный участок с кадастровым номером 59:32:0100009:6336

От точки n9 до точки n1 - земли общего пользования

### Условные обозначения:

- |   |   |
|---|---|
| <div style="border: 1px solid black; width: 40px; height: 15px; margin-bottom: 5px;"></div> <div style="border: 1px solid black; width: 40px; height: 15px; margin-bottom: 5px; text-align: center;">:106</div> <div style="border: 1px solid black; width: 40px; height: 15px; margin-bottom: 5px; background: repeating-linear-gradient(45deg, transparent, transparent 2px, black 2px, black 4px); text-align: center;">:13594</div> | <ul style="list-style-type: none"> <li>- предполагаемый участок земель, на которых планируется размещение объекта</li> <li>- границы и номер земельного участка, сведения о которых внесены в ЕГРН</li> <li>- границы и номер объекта капитального строительства, сведения о которых внесены в ЕГРН</li> <li>- граница кадастрового квартала</li> </ul> |
| <div style="border: 1px solid black; width: 40px; height: 15px; margin-bottom: 5px; text-align: center;">59:32-6.6302</div> <div style="text-align: center; margin-bottom: 5px;">:3У1</div> <div style="text-align: center; margin-bottom: 5px;">n1</div>   | <ul style="list-style-type: none"> <li>- зоны с особыми условиями использования территории, сведения о которых внесены в ЕГРН</li> <li>- обозначение запрашиваемого земельного участка</li> <li>- характерная точка границ земель или части земельного участка</li> </ul>   |
|   | <div style="text-align: center; margin-bottom: 5px;">59:32:0100009</div> <ul style="list-style-type: none"> <li>- номер кадастрового квартала</li> </ul>  |

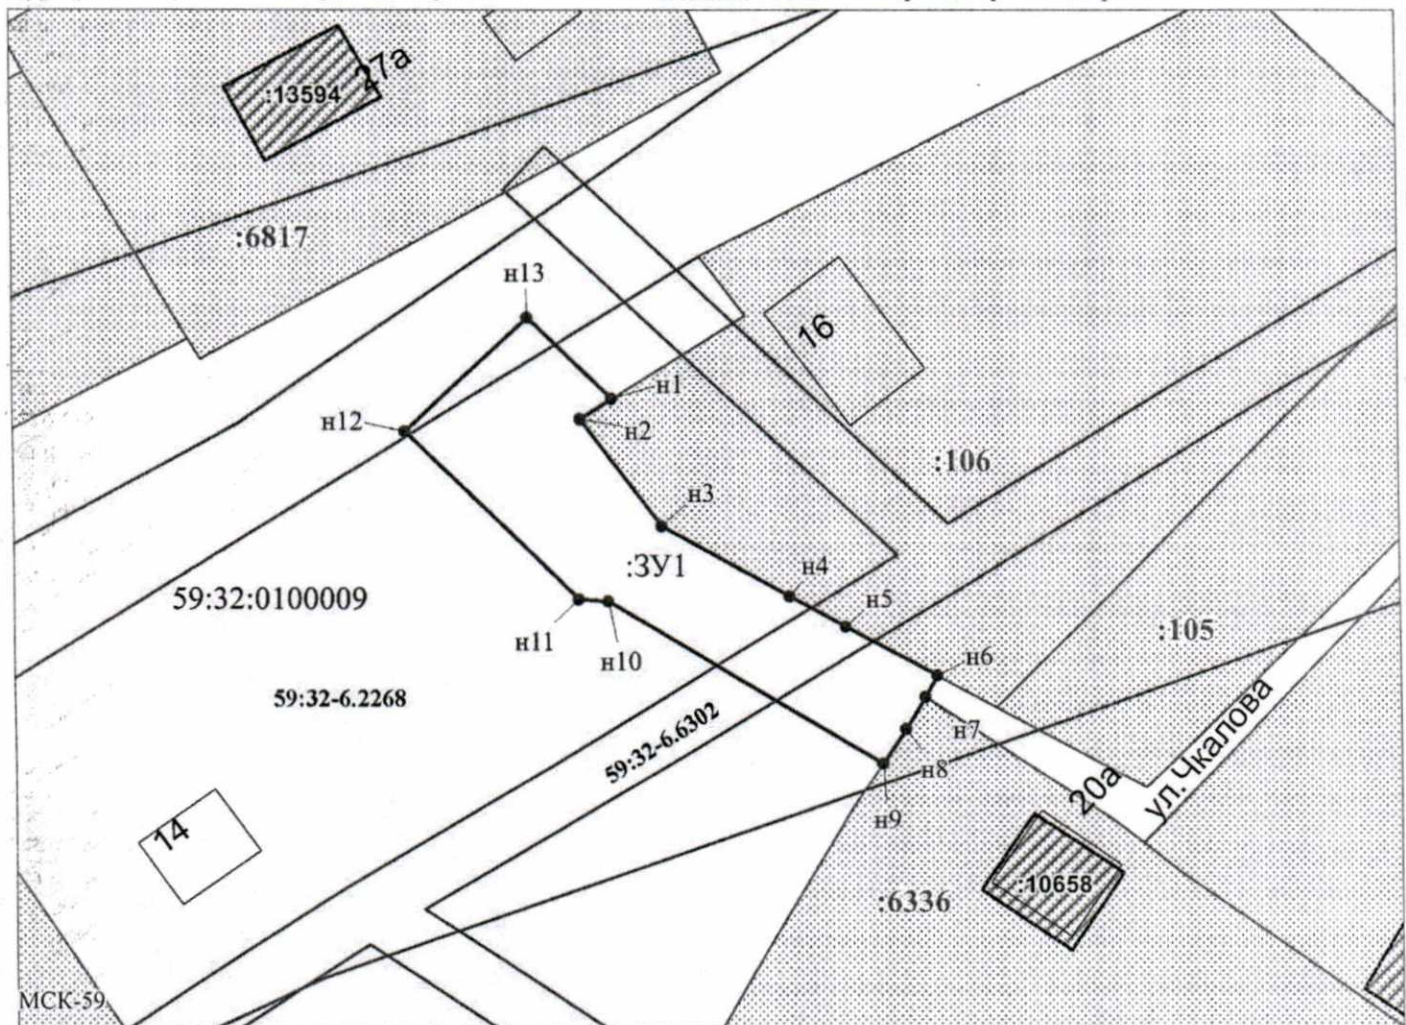

Заявитель: \_\_\_\_\_ / Егошина И.В.  
 МП \_\_\_\_\_ (подпись, расшифровка подписи)

(для юридических лиц и индивидуальных предпринимателей)

Масштаб 1:500