



**КОМИТЕТ ИМУЩЕСТВЕННЫХ ОТНОШЕНИЙ  
АДМИНИСТРАЦИИ ПЕРМСКОГО МУНИЦИПАЛЬНОГО ОКРУГА**

**РЕШЕНИЕ**

о размещении объектов № 965

Пермский край  
Пермский округ

12.05.2023

Комитет имущественных отношений администрации Пермского муниципального округа разрешает Акционерному обществу «Газпром газораспределение Пермь» (ИНН 5902183841, ОГРН 1025900512670, почтовый адрес: 614000, г. Пермь, ул. Петропавловская, 43)

размещение объекта «газопровод давлением до 1,2 Мпа, для размещения которого не требуется разрешения на строительство»

на землях муниципальная собственность и государственная собственность на которые не разграничена

на срок 1 год с 12.05.2023 г. по 11.05.2024 г.

Местоположение: Пермский край, Пермский м.о., с. Култаево, ул. 9 Мая, к дому 42.

Приложение: схема предполагаемых к использованию земель или части земельного участка.

Особые условия использования:

1. При размещении объекта учесть параметры ширины проезда улично-дорожной сети, во избежание сужения полосы отвода дороги.
2. Получение разрешения на производство земляных работ.

Заместитель председателя комитета,  
начальник отдела муниципального  
земельного контроля



М.В. Королева

(подпись, печать)



## Схема предполагаемых к использованию земель или части земельного участка

Объект: Газопровод давлением до 1,2 Мпа, для размещения которого не требуется разрешения на строительство

Местоположение: расположенных по адресу: Пермский край, м.о. Пермский, с. Култаево, ул. 9 мая, к дому 42

Каталог координат, м

Площадь земель или части земельного участка, кв.м.: 170

Категория земель: земли населенных пунктов

Вид разрешенного использования: -

№ точки границы	X	Y
n1	505629.11	2212181.84
n2	505624.91	2212188.91
n3	505628.67	2212191.75
n4	505627.07	2212193.93
n5	505611.49	2212182.60
n6	505617.96	2212173.71
n7	505623.42	2212177.69
n1	505629.11	2212181.84

Описание границ смежных землепользователей:

От точки n1 до точки n3 - земельный участок с кадастровым номером 59:32:3250001:21183

От точки n3 до точки n7 - земли общего пользования

От точки n7 до точки n1 - земельный участок с кадастровым номером 59:32:3250001:21202

**Условные обозначения:**

**:21183**

- границы и номер земельного участка, сведения о которых внесены в ЕГРН

**:22943**

- границы и номер объекта капитального строительства, сведения о которых внесены в ЕГРН



- предполагаемый участок земель, на которых планируется размещение объекта

**59:32-6.553**


- зоны с особыми условиями использования территории, сведения о которых внесены в ЕГРН

**:3У1**


- обозначение запрашиваемого земельного участка

**● n1**

- характерная точка границ земель или части земельного участка

 - граница кадастрового квартала

**59:32:3250001** - номер кадастрового квартала

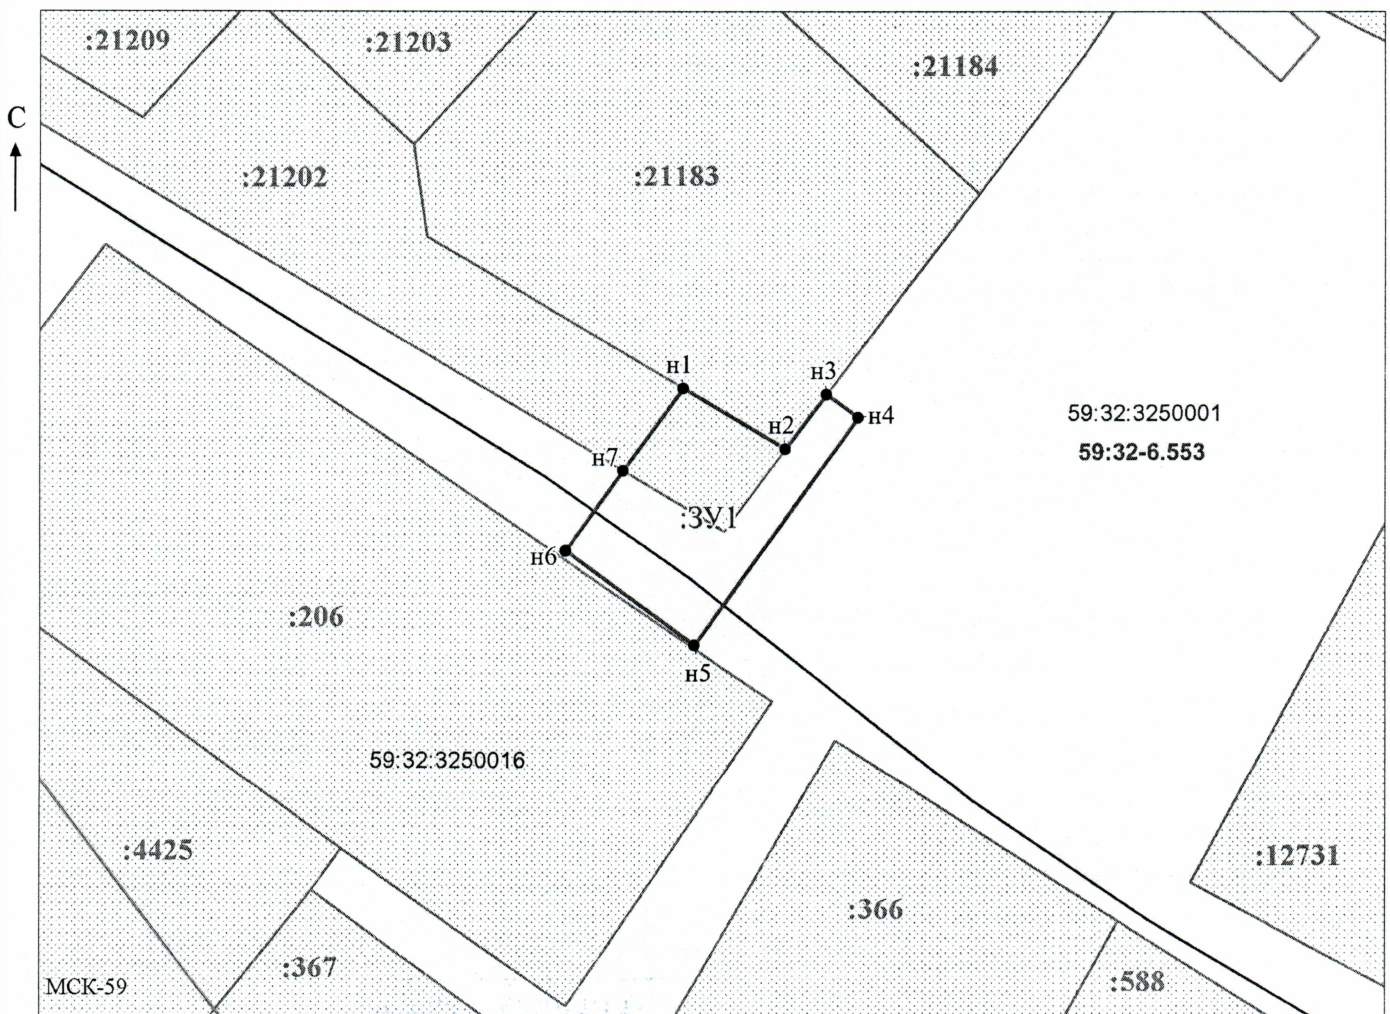

59:32:3250001  
59:32-6.553

Масштаб 1:500

Заявитель: \_\_\_\_\_ / Офишкина И.В.

МП

(подпись, расшифровка подписи)

(для юридических лиц

и индивидуальных предпринимателей)