



**МИНИСТЕРСТВО ПО УПРАВЛЕНИЮ
ИМУЩЕСТВОМ И ГРАДОСТРОИТЕЛЬНОЙ
ДЕЯТЕЛЬНОСТИ ПЕРМСКОГО КРАЯ**

П Р И К А З

09.01.2024

№ 31-02-1-4-31

┌ Об установлении публичного
сервитута в целях эксплуатации
объектов электросетевого
хозяйства регионального значения

В соответствии со статьей 23, главой V.7 Земельного кодекса Российской Федерации, статьей 3.6 Федерального закона от 25 октября 2001 г. № 137-ФЗ «О введении в действие Земельного кодекса Российской Федерации», пунктом 7 части 1 статьи 3 Закона Пермского края от 01 июля 2009 г. № 463-ПК «О полномочиях органов государственной власти Пермского края в сфере земельных отношений», постановлением Правительства Пермского края от 27 октября 2009 г. № 780-п «Об утверждении Схемы территориального планирования Пермского края», постановлением Правительства Пермского края от 04 августа 2021 г. № 542-п «О внесении изменений в Положение о Министерстве по управлению имуществом и градостроительной деятельности Пермского края, утвержденное постановлением Правительства Пермского края от 15 декабря 2006 г. № 88-п», пунктом 3.43⁷ Положения о Министерстве по управлению имуществом и градостроительной деятельности Пермского края, утвержденного постановлением Правительства Пермского края от 15 декабря 2006 г. № 88-п, приказом Министерства по управлению имуществом и градостроительной деятельности Пермского края от 02 июня 2022 г. № 31-02-1-4-998 «О делегировании права подписи», на основании ходатайства об установлении публичного сервитута уполномоченного представителя публичного акционерного общества «Россети Урал» (далее – ПАО «Россети Урал» (ОГРН 1056604000970, ИНН 6671163413)) от 23 ноября 2023 г. № б/н (вх. № ГУЗ1-02-1-25-2486 от 07 декабря 2023 г.)

ПРИКАЗЫВАЮ:

1. Установить на 49 (сорок девять) лет в целях эксплуатации объектов электросетевого хозяйства регионального значения:

ПС 110/10кВ Гамово, входящего в состав электросетевого комплекса «Подстанция 110/10 кВ «Гамово» с линиями электропередачи и трансформаторными подстанциями» с кадастровым номером 59:32:0000000:9959 (номер и дата государственной регистрации права № 59-59-14/028/2008-214 от 24 июля 2008 г.),



ВЛ 110 КВ отпайка на ПС Гамово №1, 2 от ВЛ 110 кВ Химкомплекс-Балановка № 1, 2, входящего в состав электросетевого комплекса Воздушные линии электропередачи - 110 кВ «Транзит 110-б» с кадастровым номером 59:32:0000000:11414 (номер и дата государственной регистрации права № 59-59-14/028/2008-222 от 24 июля 2008 г.), публичный сервитут в отношении земельных участков и земель согласно приложению № 1 (далее – Земельные участки, Земли).

2. Утвердить границы публичного сервитута в соответствии с прилагаемым описанием местоположения границ на кадастровом плане территории согласно приложению № 2.

3. Плата за публичный сервитут не устанавливается.

4. Срок, в течение которого использование Земельных участков (их частей) и Земель в соответствии с их разрешенным использованием будет невозможно или существенно затруднено, в связи с осуществлением публичного сервитута (при наличии таких обстоятельств): ежегодно с 1 января по 31 декабря (в период плановых (ремонтных) работ).

5. Порядок установления зон с особыми условиями использования территорий и содержание ограничений прав на земельные участки определен Правилами установления охранных зон объектов электросетевого хозяйства и особых условий использования земельных участков, расположенных в границах таких зон, утвержденными Постановлением Правительства Российской Федерации от 24 февраля 2009 г. № 160.

6. ПАО «Россети Урал» привести Земельные участки (их части) и Земли в состояние, пригодное для использования в соответствии с видом разрешенного использования, снести инженерное сооружение, размещенное на основании публичного сервитута, в сроки, предусмотренные пунктом 8 статьи 39.50 Земельного кодекса Российской Федерации.

7. Отделу распоряжения земельными участками управления земельных отношений Министерства по управлению имуществом и градостроительной деятельности Пермского края (далее – Министерство) в течение пяти рабочих дней со дня принятия настоящего приказа:

7.1. разместить настоящий приказ на официальном сайте Министерства <https://migd.permkrai.ru/>;

7.2. направить копию настоящего приказа в орган регистрации прав;

7.3. направить копию настоящего приказа в ПАО «Россети Урал», а также сведения о лицах, являющихся правообладателями Земельных участков, сведения о лицах, подавших заявления об учете их прав (обременений прав) на земельные участки, способах связи с ними, копии документов, подтверждающих права указанных лиц на земельные участки.

8. Контроль за исполнением приказа оставляю за собой.

Заместитель министра



К.М. Хайруллина



Приложение № 1
к приказу Министерства
по управлению имуществом
и градостроительной
деятельности Пермского края
от 09.01.2024 № 31-02-1-4-31

Перечень земельных участков (земель),
в отношении которых устанавливается публичный сервитут

№ п.п.	Кадастровый номер земельного участка, адрес или иное описание местоположения таких земельных участков
1	59:32:0000000:11327 (Пермский край, р-н Пермский, на земельном участке расположена ВЛ 110 кВ отпайка на ПС Гамово №1,2 от ВЛ 110 кВ Химкомплекс-Баклановка №1,2)
2	59:32:0000000:13622 (Пермский край, Пермский район, Гамовское с/п, с.Гамово, ул. Молодежная)
3	59:32:0000000:7921 (ЕЗП 59:32:0000000:95) (Пермский край, Пермский район, Лобановское с/п, земли ПНИИСХ)
4	59:32:0000000:8486 (Пермский край, Пермский район, Гамовское с/пос., д.Березник)
5	59:32:0000000:8494 (Пермский край, Пермский р-н, на земельном участке расположена ВЛ-110кВ отпайка на ПС Гамово №1,2 кВ Химкомплекс- Баклановка №1,2)
6	59:32:0250002:4086 (край Пермский, р-н Пермский, с/пос. Гамовское, с. Гамово)
7	59:32:0250002:4444 (Пермский край, Пермский район, Гамовское с/пос., с. Гамово)
8	59:32:0250002:523 (Российская Федерация, Пермский край, м.р-н Пермский, с.п. Гамовское, с. Гамово, ул. Молодежная, з/у 20)
9	59:32:0250002:6706 (Пермский край, Пермский муниципальный район, Гамовское сельское поселение, с.Гамово, на земельном участке расположена ВЛ 110 кВ отпайка на ПС Гамово № 1,2, от ВЛ 110 кВ Химкомплекс – Баклановка № 1,2)
10	59:32:0250002:7506 (Российская Федерация, Пермский край, м.р-н Пермский, с.п. Гамовское, с. Гамово, ул. Банная, з/у 37а)
11	59:32:0250002:8110 (Пермский край, р-н Пермский, с.п. Гамовское, с. Гамово, ул. Гамовская)
12	59:32:0260001:246 (Пермский край, Пермский муниципальный район, Гамовское сельское поселение, д. Березник, на земельном участке расположена ВЛ 110 кВ отпайка на ПС Гамово № 1,2 от ВЛ 110 кВ Химкомплекс – Баклановка № 1,2)
13	59:32:0260001:98 (Российская Федерация, Пермский край, Пермский муниципальный район, Гамовское сельское поселение, деревня Березник, 2)
14	59:32:0360002:14 (край Пермский, р-н Пермский, с/п Гамовское, д. Шульгино, снт Шульгино, Участок 155)
15	59:32:0360002:144 (край Пермский, р-н Пермский, с/пос. Гамовское, д. Шульгино, снт Шульгино, Участок 140)
16	59:32:0360002:318 (Российская Федерация, Пермский край, м.р-н Пермский, с.п. Гамовское, тер. снт Шульгино, з/у 108)



17	59:32:0360002:322 (Пермский край, Пермский р-н, Гамовское с/пос., д. Шульгино, с/т Шульгино, Участок 11)
18	59:32:0360002:326 (Пермский край, Пермский район, д. Шульгино, ст.пос Шульгино)
19	59:32:0360002:328 (Пермский край, р-н Пермский, д. Шульгино, ст.пос Шульгино, уч-к 36)
20	59:32:0360002:343 (Пермский край, р-н Пермский, д. Шульгино, ст.пос Шульгино)
21	59:32:0360002:346 (Пермский край, Пермский р-н, Гамовское с/п, д. Шульгино, снт "Шульгино")
22	59:32:0360002:351 (Пермский край, р-н Пермский, с/пос. Гамовское, с/т Шульгино, участок 19)
23	59:32:0360002:379 (Российская Федерация, Пермский край, м.р-н Пермский, с.п. Гамовское, зона ЮВ Шульгино, з/у 4)
24	59:32:0360002:431 (Российская Федерация, Пермский край, м.р-н Пермский, с.п. Гамовское, с. Гамово, сад Шульгино, д. 106)
25	59:32:0360002:445 (Пермский край, Пермский район, д. Шульгино, ст.пос Шульгино)
26	59:32:0360002:451 (Российская Федерация, Пермский край, м.р-н Пермский, с.п. Гамовское, тер. снт Шульгино, з/у 130)
27	59:32:0360002:454 (Пермский край, Пермский район, Гамовское с/п, д. Шульгино, снт "Шульгино", участок № 133)
28	59:32:0360002:461 (Пермский край, Пермский район, д. Шульгино, ст.пос Шульгино)
29	59:32:0360002:88 (край Пермский, р-н Пермский, с/п Гамовское, д. Шульгино, снт Шульгино, Участок 85)
30	59:32:0360003:170 (Российская Федерация, Пермский край, м.р-н Пермский, с.п. Гамовское, зона ЮВ Шульгино, з/у 12)
31	59:32:0360003:171 (Российская Федерация, Пермский край, м.р-н Пермский, с.п. Гамовское, зона ЮВ Шульгино, з/у 10)
32	59:32:0360003:174 (Российская Федерация, Пермский край, м.р-н Пермский, с.п. Гамовское, зона ЮВ Шульгино, з/у 11)
33	59:32:0360003:197 (Пермский край, Пермский район, Гамовское с/п, д. Шульгино)
34	59:32:0360003:221 (Пермский край, Пермский район, Гамовское с/пос., д. Шульгино)
35	59:32:0360003:239 (Российская Федерация, Пермский край, м.р-н Пермский, с.п. Гамовское, д. Шульгино, з/у 17)
36	59:32:0360003:244 (Российская Федерация, Пермский край, м.р-н Пермский, с.п. Гамовское, д Шульгино, з/у 16в)
37	59:32:0360003:315 (край Пермский, р-н Пермский, с/пос. Гамовское, д. Шульгино)
38	59:32:0360003:382 (Пермский край, Пермский район, Гамовское с/п, д. Шульгино)
39	59:32:3960001:1 (Пермский край, Пермский район, Гамовское с/п, д. Шульгино, СНТ Шульгино, участок 4)
40	59:32:3960006:241 (Российская Федерация, Пермский край, м.р-н Пермский, с.п. Гамовское, зона ЮВ Шульгино, з/у 1)
41	59:32:3960006:4536 (Российская Федерация, Пермский край, м.р-н Пермский, с.п. Гамовское, зона ЮВ Шульгино, з/у 6)
42	59:32:3960006:5186 (Пермский край, Пермский район, Гамовское с/п)
43	59:32:3960006:5486 (край Пермский, р-н Пермский, с/п Гамовское, д. Березник)
44	59:32:3960006:5490 (край Пермский, р-н Пермский, с/п Гамовское, д. Березник)
45	59:32:3960006:5494 (Пермский край, Пермский район, с/п Гамовское, д. Березник)
46	59:32:3960006:5548 (край Пермский, р-н Пермский, с/п Гамовское, д. Березник)
47	59:32:3960006:5933 (Пермский край, Пермский район, Гамовское с/пос., в 0,02 км



	южнее д. Березник)
48	59:32:3960006:6675 (Пермский край, Пермский район, на земельном участке расположена ВЛ 110 кВ отпайка на ПС Гамово №1, 2 от ВЛ 110 кВ Химкомплекс - Баклановка №1, 2)
49	59:32:3960006:89 (край Пермский, р-н Пермский, с/п Гамовское, д. Березник)
50	59:32:5210001:1 (Пермский край, Пермский район, с/п Гамовское, с. Гамово, ул. Молодежная, 19а)
51	59:32:5210001:15 (край Пермский, р-н Пермский, с/п Гамовское, с. Гамово, ул. Молодежная, дом 23а)
52	59:32:5210001:2 (Пермский край, р-н Пермский, Гамовское с/п, с. Гамово, ул. Вишнёвая, 5)
53	59:32:5210001:245 (край Пермский, р-н Пермский, с/п Гамовское, с. Гамово, ул. Молодежная, дом 21)
54	59:32:5210001:246 (Пермский край, муниципальный округ Пермский, село Гамово, улица Молодежная, земельный участок 21а)
55	59:32:5210001:352 (Пермский край, Пермский р-н, Гамовское с/п, с. Гамово, ул. Вишнёвая)
56	59:32:5210001:475 (Российская Федерация, Пермский край, м.р-н Пермский, с.п. Гамовское, с. Гамово, ул. Вишнёвая, з/у 7)
57	59:32:5210001:590 (Российская Федерация, Пермский край, м.р-н Пермский, с.п. Гамовское, с. Гамово, ул. Вишнёвая, з/у 3а)
58	59:32:5210001:591 (Пермский край, Пермский р-н., с. Гамово, ул. Вишнёвая)
59	59:32:5210001:593 (Пермский край, р-н Пермский, Гамовское сельское поселение, с. Гамово, ул. Молодежная)
60	59:32:5210001:594 (Российская Федерация, Пермский край, м.р-н Пермский, с.п. Гамовское, с. Гамово, ул. Земляничная, з/у 6)
61	59:32:5210001:595 (Российская Федерация, Пермский край, м.р-н Пермский, с.п. Гамовское, с. Гамово, ул. Земляничная, з/у 6а)
62	59:32:5210001:597 (Пермский край, Пермский р-н., с. Гамово, Гамовское сельское поселение)
63	59:32:5210001:600 (Пермский край, Пермский р-н., Гамовское сельское поселение, с. Гамово)
64	59:32:5210001:601 (Пермский край, р-н Пермский, с.п. Гамовское, с. Гамово)
65	59:32:0000000, Российская Федерация, Пермский край, м.о. Пермский
66	59:32:0250002, Российская Федерация, Пермский край, м.о. Пермский
67	59:32:0260001, Российская Федерация, Пермский край, м.о. Пермский
68	59:32:0360002, Российская Федерация, Пермский край, м.о. Пермский
69	59:32:0360003, Российская Федерация, Пермский край, м.о. Пермский
70	59:32:3960001, Российская Федерация, Пермский край, м.о. Пермский
71	59:32:3960006, Российская Федерация, Пермский край, м.о. Пермский
72	59:32:5210001, Российская Федерация, Пермский край, м.о. Пермский



ОПИСАНИЕ МЕСТОПОЛОЖЕНИЯ ГРАНИЦ

Зона публичного сервитута для эксплуатации объектов электросетевого хозяйства ПС 110/10кВ Гамово, ВЛ 110 КВ отпайка на ПС Гамово №1, 2 от ВЛ 110 кВ Химкомплекс-Балановка №1, 2
(наименование объекта, местоположение границ которого описано (далее - объект))

Раздел 1

Сведения об объекте		
№ п/п	Характеристики объекта	Описание характеристик
1	2	3
1	Местоположение объекта	Российская Федерация, Пермский край
2	Площадь объекта +/- величина погрешности определения площади (Р+/- Дельта Р)	271272 кв.м ± 104 кв.м
3	Иные характеристики объекта	Публичный сервитут устанавливается в целях эксплуатации объектов электросетевого хозяйства ПС 110/10кВ Гамово, ВЛ 110 КВ отпайка на ПС Гамово №1, 2 от ВЛ 110 кВ Химкомплекс-Балановка №1, 2 (согласно п.1 ст. 39.37 «Земельного кодекса Российской Федерации» от 25.10.2001 г. №136-ФЗ (далее – ЗК РФ); Срок установления публичного сервитута - сорок девять лет (согласно п.1 ст. 39.45 ЗК РФ).



Раздел 2

Сведения о местоположении границ объекта					
1. Система координат <u>МСК-59, зона 2</u>					
2. Сведения о характерных точках границ объекта					
Обозначение характерных точек границ	Координаты, м		Метод определения координат характерной точки	Средняя квадратическая погрешность положения характерной точки (M_t), м	Описание обозначения точки на местности (при наличии)
	X	Y			
1	2	3	4	5	6
1	501828.69	2224021.77	Метод спутниковых геодезических измерений (определений)	0.10	–
2	501813.78	2224004.13	Метод спутниковых геодезических измерений (определений)	0.10	–
3	501803.85	2223992.40	Метод спутниковых геодезических измерений (определений)	0.10	–
4	501801.33	2223989.40	Метод спутниковых геодезических измерений (определений)	0.10	–
5	501782.24	2223966.81	Метод спутниковых геодезических измерений (определений)	0.10	–
6	501798.75	2223952.43	Метод спутниковых геодезических измерений (определений)	0.10	–
7	501812.35	2223940.59	Метод спутниковых геодезических измерений (определений)	0.10	–
8	501813.88	2223939.26	Метод спутниковых геодезических измерений (определений)	0.10	–
9	501816.55	2223936.95	Метод спутниковых геодезических измерений (определений)	0.10	–
10	501818.05	2223935.65	Метод спутниковых геодезических измерений (определений)	0.10	–
11	501834.41	2223921.39	Метод спутниковых геодезических измерений (определений)	0.10	–
12	501854.08	2223944.70	Метод спутниковых геодезических измерений (определений)	0.10	–
13	501856.71	2223947.80	Метод спутниковых геодезических измерений (определений)	0.10	–



14	501859.11	2223950.62	Метод спутниковых геодезических измерений (определений)	0.10	–
15	501866.62	2223959.52	Метод спутниковых геодезических измерений (определений)	0.10	–
16	501885.93	2223982.36	Метод спутниковых геодезических измерений (определений)	0.10	–
17	501874.83	2223991.74	Метод спутниковых геодезических измерений (определений)	0.10	–
18	501875.05	2223992.06	Метод спутниковых геодезических измерений (определений)	0.10	–
19	501888.23	2224129.39	Метод спутниковых геодезических измерений (определений)	0.10	–
20	501903.74	2224283.50	Метод спутниковых геодезических измерений (определений)	0.10	–
21	501917.05	2224424.50	Метод спутниковых геодезических измерений (определений)	0.10	–
22	501939.21	2224644.85	Метод спутниковых геодезических измерений (определений)	0.10	–
23	501785.56	2224773.69	Метод спутниковых геодезических измерений (определений)	0.10	–
24	501638.38	2224897.29	Метод спутниковых геодезических измерений (определений)	0.10	–
25	501482.45	2225028.06	Метод спутниковых геодезических измерений (определений)	0.10	–
26	501327.37	2225158.21	Метод спутниковых геодезических измерений (определений)	0.10	–
27	501180.99	2225281.04	Метод спутниковых геодезических измерений (определений)	0.10	–
28	501031.21	2225406.83	Метод спутниковых геодезических измерений (определений)	0.10	–
29	500863.88	2225444.69	Метод спутниковых геодезических измерений (определений)	0.10	–
30	500742.31	2225473.02	Метод спутниковых геодезических измерений (определений)	0.10	–
31	500606.98	2225504.37	Метод спутниковых	0.10	–



			геодезических измерений (определений)		
32	500472.47	2225536.51	Метод спутниковых геодезических измерений (определений)	0.10	–
33	500328.26	2225651.92	Метод спутниковых геодезических измерений (определений)	0.10	–
34	500178.16	2225771.42	Метод спутниковых геодезических измерений (определений)	0.10	–
35	500041.21	2225880.76	Метод спутниковых геодезических измерений (определений)	0.10	–
36	499962.80	2225945.25	Метод спутниковых геодезических измерений (определений)	0.10	–
37	499872.13	2226016.03	Метод спутниковых геодезических измерений (определений)	0.10	–
38	499728.31	2226131.07	Метод спутниковых геодезических измерений (определений)	0.10	–
39	499565.94	2226261.21	Метод спутниковых геодезических измерений (определений)	0.10	–
40	499419.52	2226378.72	Метод спутниковых геодезических измерений (определений)	0.10	–
41	499291.32	2226480.85	Метод спутниковых геодезических измерений (определений)	0.10	–
42	499135.29	2226582.42	Метод спутниковых геодезических измерений (определений)	0.10	–
43	498989.98	2226677.27	Метод спутниковых геодезических измерений (определений)	0.10	–
44	498846.23	2226771.07	Метод спутниковых геодезических измерений (определений)	0.10	–
45	498693.61	2226870.61	Метод спутниковых геодезических измерений (определений)	0.10	–
46	498548.94	2226964.94	Метод спутниковых геодезических измерений (определений)	0.10	–
47	498407.72	2227057.14	Метод спутниковых геодезических измерений (определений)	0.10	–
48	498284.84	2227137.31	Метод спутниковых геодезических измерений (определений)	0.10	–



			измерений (определений)		
49	498339.97	2227287.40	Метод спутниковых геодезических измерений (определений)	0.10	–
50	498389.37	2227419.90	Метод спутниковых геодезических измерений (определений)	0.10	–
51	498343.46	2227437.02	Метод спутниковых геодезических измерений (определений)	0.10	–
52	498294.02	2227304.40	Метод спутниковых геодезических измерений (определений)	0.10	–
53	498225.37	2227117.60	Метод спутниковых геодезических измерений (определений)	0.10	–
54	498380.94	2227016.10	Метод спутниковых геодезических измерений (определений)	0.10	–
55	498522.16	2226923.90	Метод спутниковых геодезических измерений (определений)	0.10	–
56	498666.85	2226829.57	Метод спутниковых геодезических измерений (определений)	0.10	–
57	498819.46	2226730.04	Метод спутниковых геодезических измерений (определений)	0.10	–
58	498963.20	2226636.23	Метод спутниковых геодезических измерений (определений)	0.10	–
59	499108.53	2226541.37	Метод спутниковых геодезических измерений (определений)	0.10	–
60	499262.63	2226441.06	Метод спутниковых геодезических измерений (определений)	0.10	–
61	499388.93	2226340.46	Метод спутниковых геодезических измерений (определений)	0.10	–
62	499535.28	2226222.98	Метод спутниковых геодезических измерений (определений)	0.10	–
63	499697.68	2226092.81	Метод спутниковых геодезических измерений (определений)	0.10	–
64	499841.74	2225977.59	Метод спутниковых геодезических измерений (определений)	0.10	–
65	499932.15	2225907.00	Метод спутниковых геодезических измерений	0.10	–



			(определений)		
66	500010.37	2225842.69	Метод спутниковых геодезических измерений (определений)	0.10	–
67	500147.61	2225733.11	Метод спутниковых геодезических измерений (определений)	0.10	–
68	500297.69	2225613.63	Метод спутниковых геодезических измерений (определений)	0.10	–
69	500450.41	2225491.40	Метод спутниковых геодезических измерений (определений)	0.10	–
70	500595.76	2225456.67	Метод спутниковых геодезических измерений (определений)	0.10	–
71	500731.22	2225425.30	Метод спутниковых геодезических измерений (определений)	0.10	–
72	500852.92	2225396.94	Метод спутниковых геодезических измерений (определений)	0.10	–
73	501008.80	2225361.67	Метод спутниковых геодезических измерений (определений)	0.10	–
74	501149.49	2225243.50	Метод спутниковых геодезических измерений (определений)	0.10	–
75	501295.87	2225120.68	Метод спутниковых геодезических измерений (определений)	0.10	–
76	501450.95	2224990.53	Метод спутниковых геодезических измерений (определений)	0.10	–
77	501606.89	2224859.75	Метод спутниковых геодезических измерений (определений)	0.10	–
78	501754.06	2224736.17	Метод спутниковых геодезических измерений (определений)	0.10	–
79	501887.86	2224623.96	Метод спутниковых геодезических измерений (определений)	0.10	–
80	501868.27	2224429.25	Метод спутниковых геодезических измерений (определений)	0.10	–
81	501854.97	2224288.25	Метод спутниковых геодезических измерений (определений)	0.10	–
82	501839.47	2224134.19	Метод спутниковых геодезических измерений (определений)	0.10	–




1	501828.69	2224021.77	Метод спутниковых геодезических измерений (определений)	0.10	–
3. Сведения о характерных точках части (частей) границы объекта					
Обозначение характерных точек части границы	Координаты, м		Метод определения координат характерной точки	Средняя квадратическая погрешность положения характерной точки (M_t), м	Описание обозначения точки на местности (при наличии)
	X	Y			
1	2	3	4	5	6
–	–	–	–	–	–



**Схема расположения границ публичного сервитута
для эксплуатации объекта
ПС 110/10кВ Гамово, ВЛ 110 КВ отпайка на ПС Гамово №1, 2
от ВЛ 110 КВ Химкомплекс-Балановка №1, 2**

Обзорная схема границ объекта землеустройства

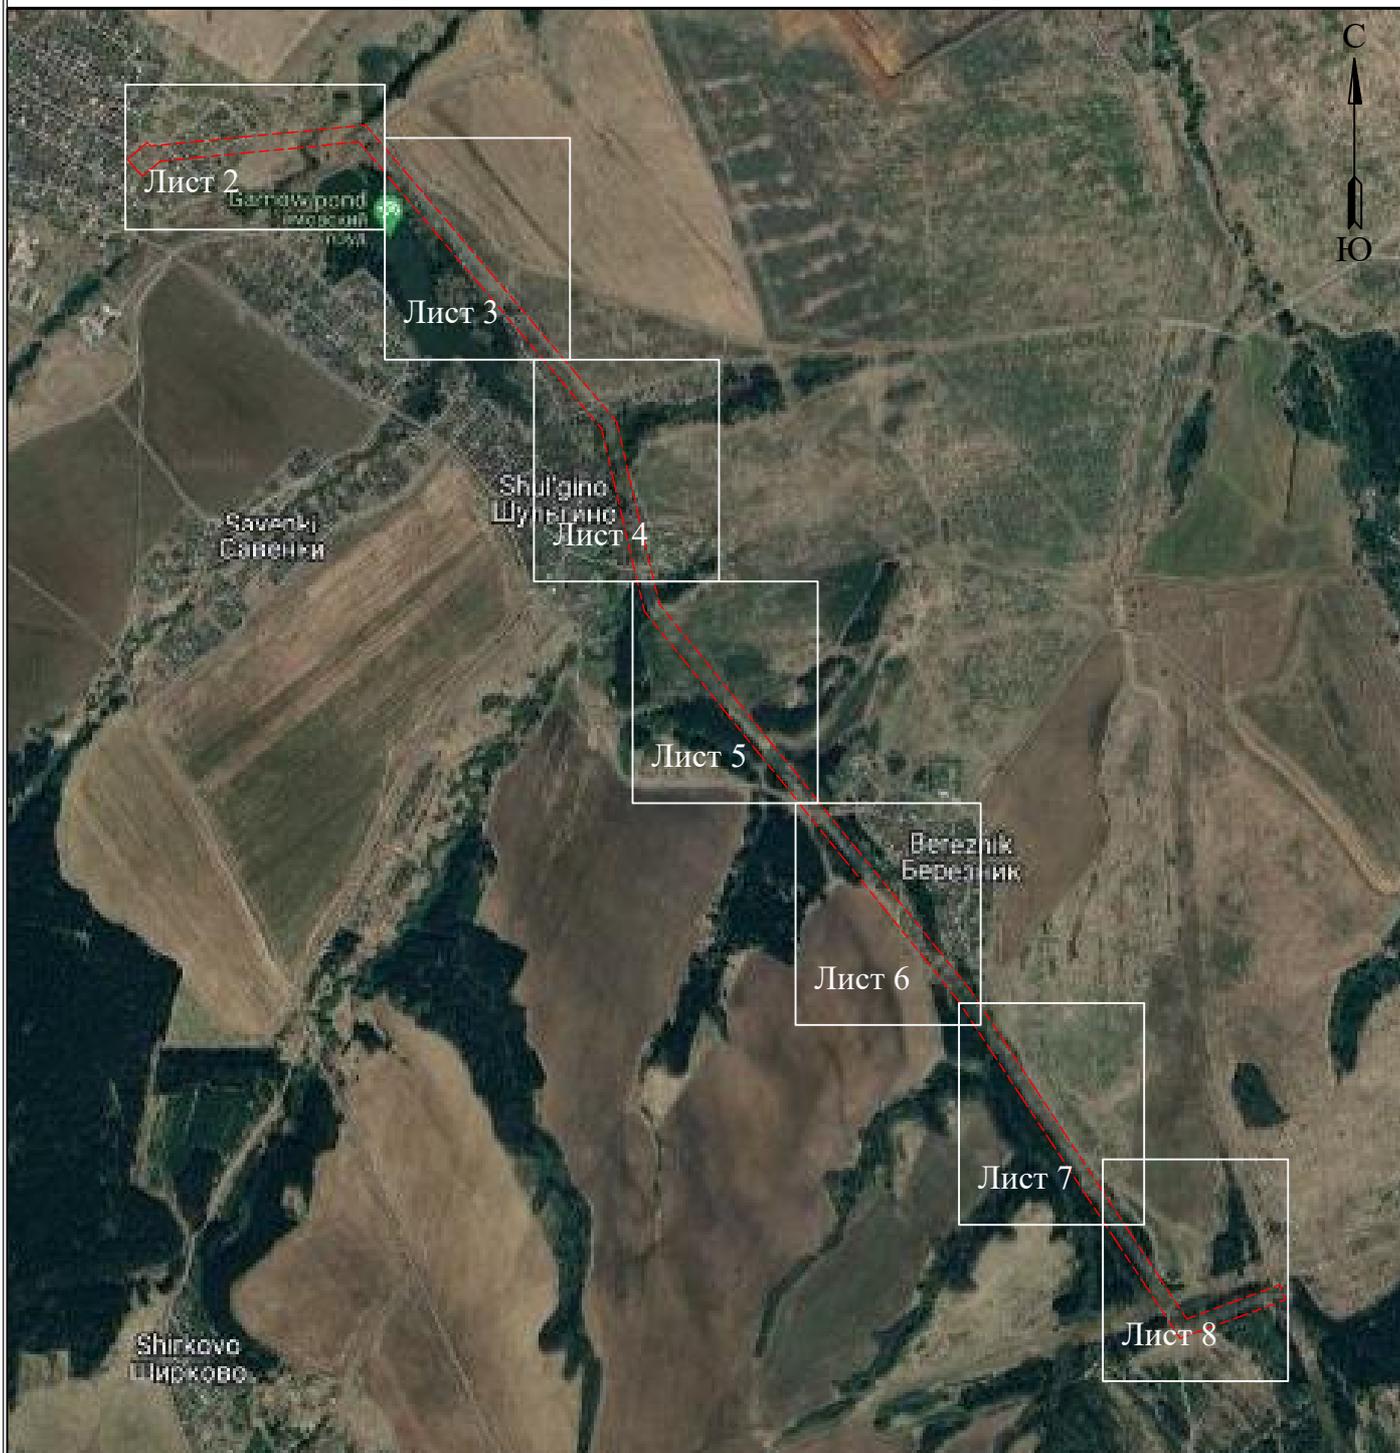


УСЛОВНЫЕ ОБОЗНАЧЕНИЯ

-  - границы устанавливаемого публичного сервитута
-  - охранная зона объекта электросетевого хозяйства
-  - ось линии, контур объекта
-  - границы муниципального образования, населенных пунктов
-  - границы кадастрового квартала
-  - границы земельных участков, попадающих в зону публичного сервитута

- 1 - обозначение характерной точки границы устанавливаемого публичного сервитута
- :123 - кадастровый номер земельного участка
- 59:32:0000000 - кадастровый номер квартала
- г. Пермь - наименование муниципального образования, населенного пункта



**Схема расположения границ публичного сервитута
для эксплуатации объекта
ПС 110/10кВ Гамово, ВЛ 110 КВ отпайка на ПС Гамово №1, 2 от ВЛ 110 КВ Химкомплекс-Балановка №1, 2**

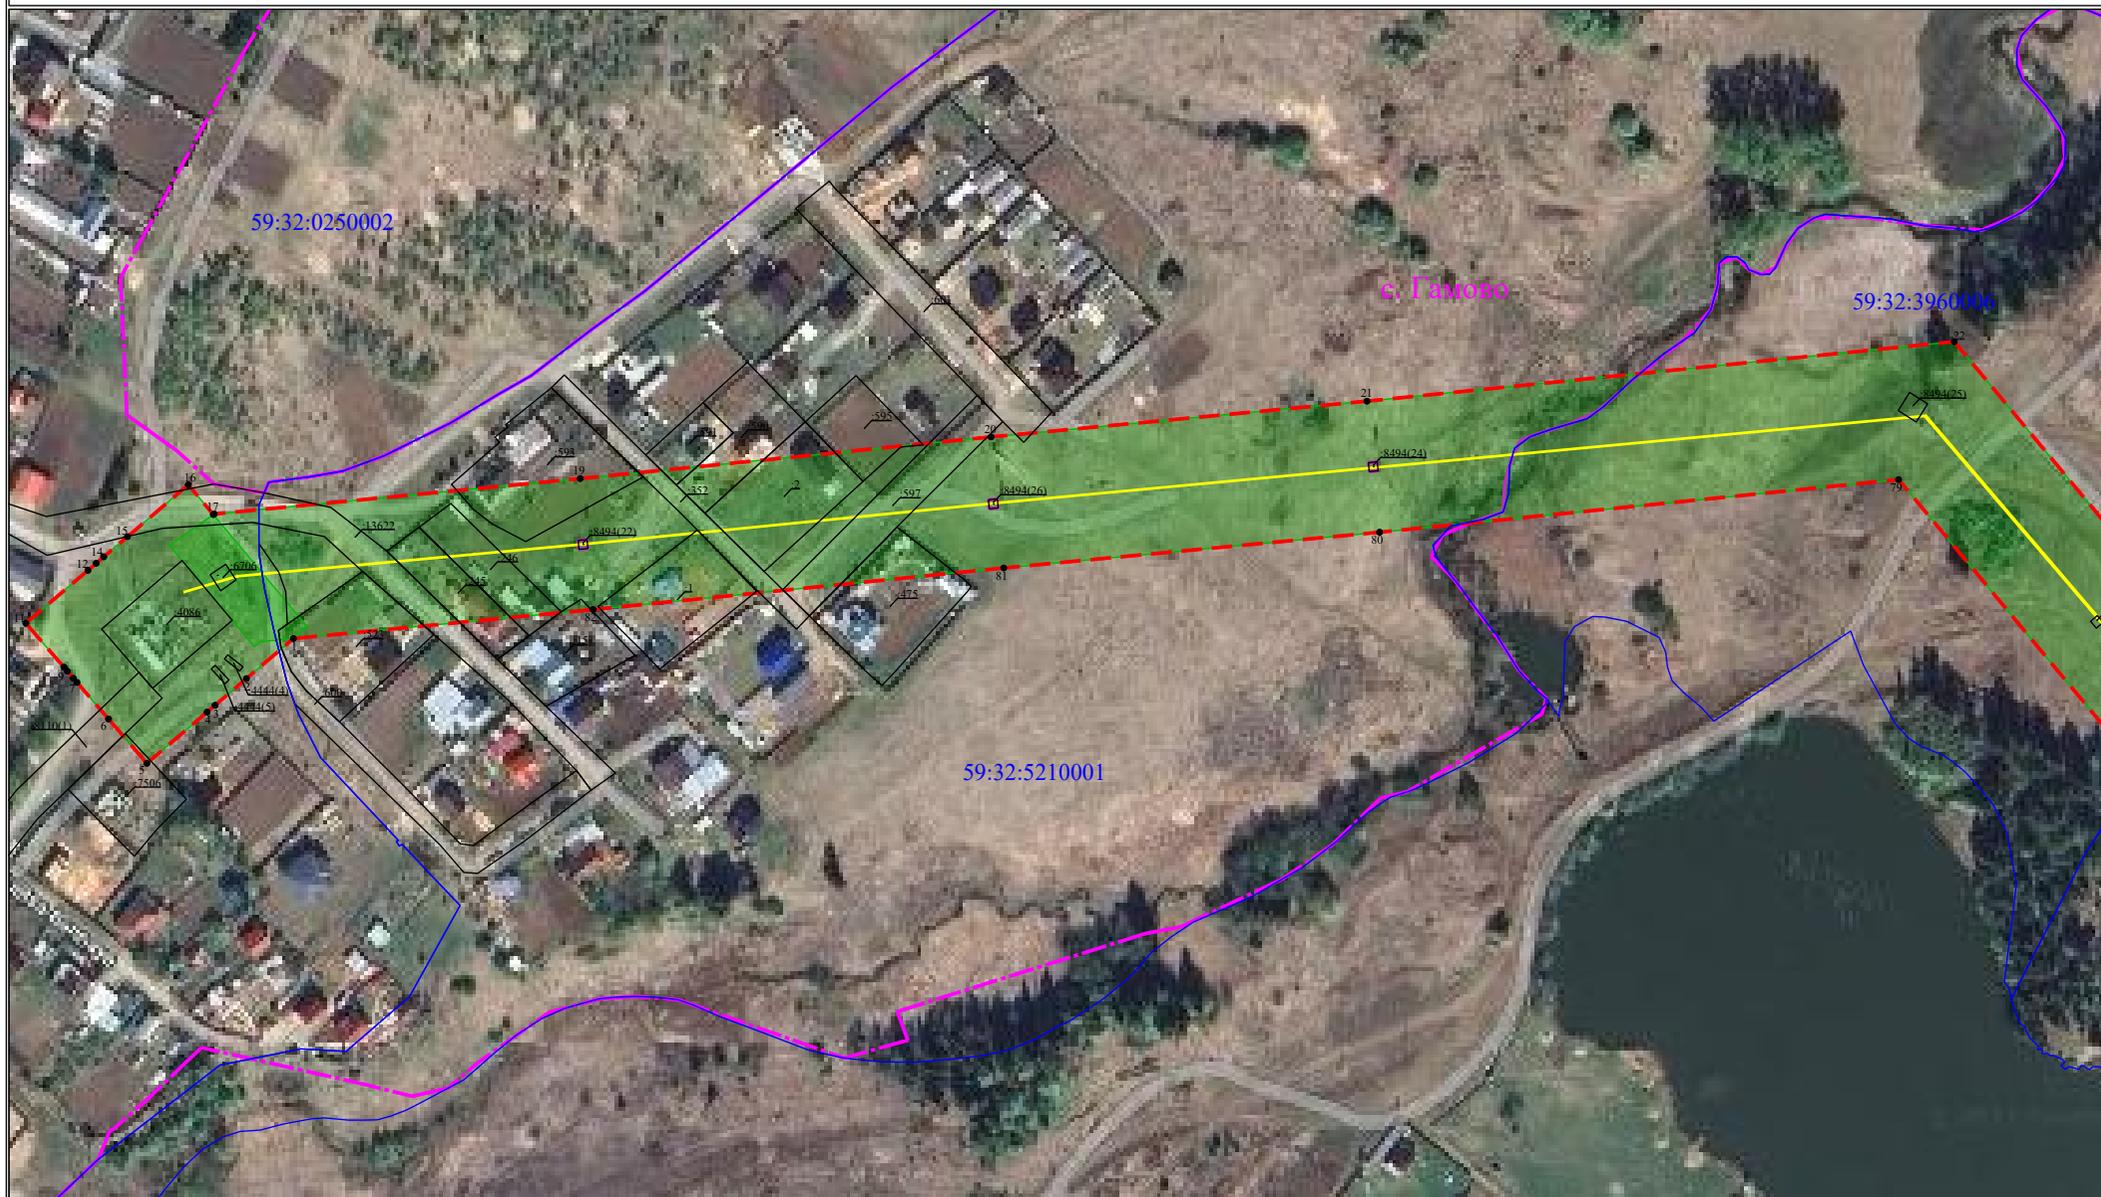

Условные обозначения приведены на Листе 1

Масштаб 1:2000

Лист 2 из 8

Схема расположения границ публичного сервитута

для эксплуатации объекта

ПС 110/10кВ Гамово, ВЛ 110 КВ отпайка на ПС Гамово №1, 2 от ВЛ 110 КВ Химкомплекс-Балановка №1, 2



