



**КОМИТЕТ ИМУЩЕСТВЕННЫХ ОТНОШЕНИЙ
АДМИНИСТРАЦИИ ПЕРМСКОГО МУНИЦИПАЛЬНОГО ОКРУГА**

Разрешение на использование земель или земельного участка,
находящегося в муниципальной собственности или государственная
собственность на которые не разграничена

04.12.2023

№ 25

Пермский округ
Пермский край

Выдано Акционерному обществу «Связь объектов транспорта и добычи нефти» (ИНН 7723011906, ОГРН 1027739420961, место нахождения: г. Москва, ул. Намёткина, д. 12, стр. 1).

На право использования земель или земельных участков площадью 1 кв.м., в соответствии с приложенной схемой границ земельных участков (*Приложение № 1*)

В целях: «волоконно-оптическая линия связи на участке УС Башкултаево-УС Каменный Лог. Строительство»

Срок использования: с 03.06.2024 года по 03.05.2025 года

Особые условия использования:

1. Данное разрешение не дает право на строительство или реконструкцию объектов капитального строительства.

2. В случае, если использование земель или земельного участка, либо его части, на основании данного разрешения привело к порче либо уничтожению плодородного слоя почвы в границах таких земель или земельного участка, либо его части, лицу, которому выдано данное разрешение обязано:

1) привести такие земли или земельный участок, либо его части в состояние, пригодное для их использования в соответствии с разрешенным использованием;

2) выполнить необходимые работы по рекультивации таких земель или земельного участка, либо его части.

Заместитель председателя комитета



М.В. Королева

**Схема предполагаемых к использованию земель или части
земельного участка**

Объект: «Волоконно-оптическая линия связи на участке УС Башкултаево – УС
Каменный Лог. Строительство»


Местоположение: Пермский край, Пермский муниципальный округ
(согласно сведениям Единого государственного реестра недвижимости)

Площадь земель или части земельного участка, кв. м: 1 кв.м

Категория земель: Земли сельскохозяйственного назначения
(при наличии)

Вид разрешенного использования: -
(при наличии)

Каталог координат, м		
Условный номер земельного участка	—	
Площадь земельного участка 1 м ²		
Обозначение характерных точек границ	Координаты, м	
	X	Y
1	2	3
1	504299,46	2229226,88
2	504299,46	2229227,74
3	504298,46	2229227,74
4	504298,46	2229227,54
1	504299,46	2229226,88

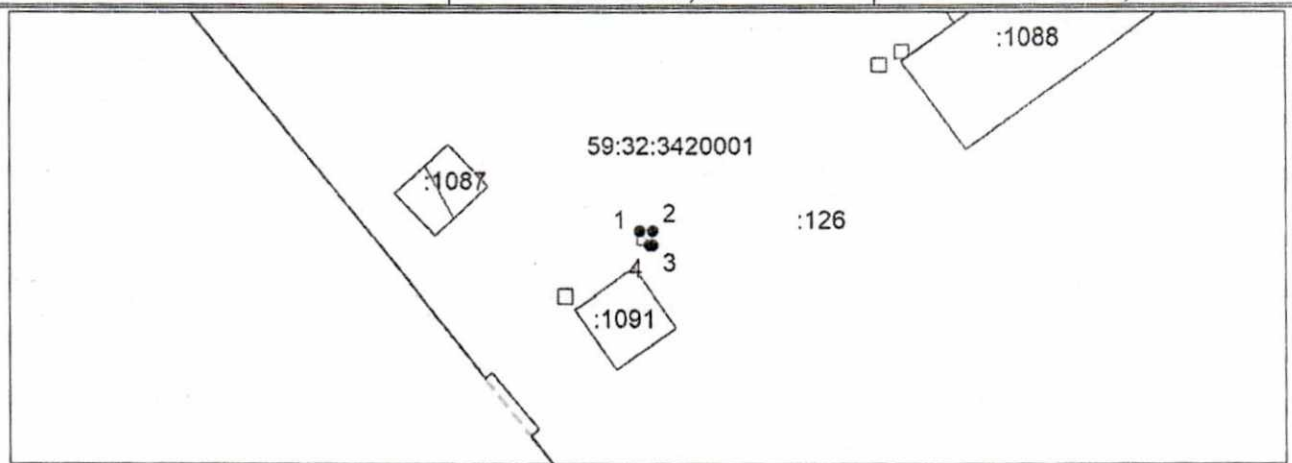

Система координат: МСК-59 (зона 2)
Масштаб 1:500

Условные обозначения:

- — граница образуемого земельного участка,
- — граница учтенного земельного участка,
- — граница кадастрового квартала,
- 1 — характерная точка границы земельного участка.

Заявитель:
Представитель по доверенности
№ 205 от 07.08.2023 г.
Генеральный директор ООО "Лендпроект"
Н.О. Красоткин


 (подпись)