



Администрация Пермского муниципального округа Пермского края
Комитет имущественных отношений

РАСПОРЯЖЕНИЕ

09.01.2024

№ 19

Об установлении публичного сервитута на часть земельных участков

В соответствии со ст. 23, гл. V.7 Земельного кодекса Российской Федерации, Федеральным законом от 25.10.2001 № 137-ФЗ «О введении в действие Земельного кодекса Российской Федерации», пп. 3.2.5 п. 3.2 разд. 3 Положения о комитете имущественных отношений администрации Пермского муниципального округа, утвержденного решением Думы Пермского муниципального округа Пермского края от 29.11.2022 № 48, на основании ходатайства публичного акционерного общества «Россети Урал» (ИНН 6671163413, ОГРН 1056604000970) (далее - ПАО «Россети Урал») от 18.12.2023 № 16620/16:

1. Установить в интересах ПАО «Россети Урал» публичный сервитут общей площадью 57405 кв.м на часть земельных участков, согласно приложению № 1.

Цель: Эксплуатация объекта электросетевого хозяйства «Электросетевой комплекс Подстанция 110/10 кВ «Бахаревка» (ВЛ 10кВ ф. Ферма-1, КТП 6357, КТП 6358)».

Срок: 49 лет.

2. Утвердить границы публичного сервитута земельного участка, указанного в п. 1 настоящего распоряжения, согласно прилагаемой схеме расположения границ публичного сервитута.

3. Срок, в течение которого использование указанного в п. 1 настоящего распоряжения земельного участка в соответствии с их разрешенным использованием будет невозможно или существенно затруднено в связи с осуществлением сервитута – не установлен.

4. Порядок установления зон с особыми условиями использования территорий и содержание ограничений прав на земельные участки в границах таких зон установлен Постановлением Правительства РФ от 24.02.2009 № 160 «О порядке установления охранных зон объектов электросетевого хозяйства и особых условий использования земельных участков, расположенных в границах

таких зон».

5. Плата за публичный сервитут не устанавливается в соответствии с ч. 4 ст. 3.6 Федерального закона от 25.10.2001 года № 137-ФЗ «О введении в действие Земельного кодекса Российской Федерации».

6. Комитету имущественных отношений администрации Пермского муниципального округа в течение 5 рабочих дней со дня подписания настоящего распоряжения:

6.1. направить настоящее распоряжение в Управление Федеральной службы государственной регистрации, кадастра и картографии по Пермскому краю;

6.2. направить настоящее распоряжение в ПАО «Россети Урал», а также сведения о лицах, являющихся правообладателями земельных участков, сведения о лицах, подавших заявления об учете их прав (обременений прав) на земельные участки, способах связи с ними, копии документов, подтверждающих права указанных лиц на земельный участок;

6.3. разместить настоящее распоряжение на официальном сайте Пермского муниципального округа в информационно-телекоммуникационной сети Интернет <https://permokrug.ru>.

7. Настоящее распоряжение вступает в силу со дня его подписания.

8. Контроль исполнения распоряжения возложить на заместителя председателя комитета М.В. Королеву.

Председатель комитета



Е.А. Демидова

Приложение № 1
к распоряжению
комитета имущественных
отношений администрации
Пермского муниципального округа
от 09.01.2024 № 19

**Список земельных участков,
на которые устанавливается публичный сервитут**


№ п/п	Кадастровый номер земельного участка	Адрес земельного участка
1	59:32:0000000:6598	Пермский край
2	59:32:0000000:14849	Российская Федерация, Пермский край, м.р-н Пермский, с.п. Фроловское, с Фролы, ул Новая, з/у ба
3	59:32:2050001:2	Пермский край, Пермский район, Фроловское с/п, с.Фролы, пер. Речной, 1
4	59:32:2050001:7	Российская Федерация, Пермский край, муниципальный округ Пермский, село Фролы, улица Клубная, земельный участок 16
5	59:32:2050001:22	Пермский край, Пермский район, Фроловское с/п, с.Фролы, пер. Речной, 5
6	59:32:2050001:46	Российская Федерация, край Пермский, м.о. Пермский, с Фролы, ул Клубная, зу 14в
7	59:32:2050001:52	Пермский край, Пермский р-н, Фроловское с/п, с.Фролы, пер. Речной, 3
8	59:32:2050001:204	Пермский край, Пермский р-н, Фроловское с/п, с.Фролы, ул. Новая, д. 16
9	59:32:2050001:281	Пермский край, Пермский район, Фроловское с/п, с.Фролы, ул. Новая, д. 8
10	59:32:2050001:729	Пермский край, Пермский район, с. Фролы, ул.Клубная, дом 20
11	59:32:2050001:929	Пермский край, Пермский р-н, с/п Фроловское, с.Фролы, ул. Клубная, 16а
12	59:32:2050001:937	Пермский край, р-н Пермский, с\пос Фроловское, с.Фролы, ул. Строителей, 20
13	59:32:2050001:988	край Пермский, р-н Пермский, с/п Фроловское, с.Фролы, ул. Новая, 12
14	59:32:2050001:989	край Пермский, р-н Пермский, с/п Фроловское, с.Фролы, ул. Новая, 12а
15	59:32:2050001:1009	Пермский край, Пермский р-н, Фроловское с/п, с.Фролы, ул. Новая, 22
16	59:32:2050001:1010	Пермский край, Пермский район, Фроловское с/п, с.Фролы, ул. Новая, 14
17	59:32:2050001:1011	Пермский край, Пермский район, Фроловское с/п, с.Фролы, ул. Новая, 14а
18	59:32:2050001:1981	Пермский край, Пермский район, Фроловское с/п,

		с.Фролы, ул. Новая, 28
19	59:32:2050001:1995	Пермский край, Пермский район, Фроловское с/п, с.Фролы, ул.Береговая, 1а
20	59:32:2050001:2176	Пермский край, Пермский район, Фроловское сельское поселение, с. Фролы, ул. Клубная, 14г
21	59:32:2050001:2251	Пермский край, Пермский район, Фроловское с/п, с.Фролы, ул.Новая
22	59:32:2050001:2763	Пермский край, Пермский район, Фроловское с/п, с.Фролы
23	59:32:2050001:2766	Пермский край, Пермский муниципальный район, Фроловское сельское поселение, с. Фролы, КТП-6358
24	59:32:2050001:2889	Пермский край, Пермский район, Фроловское с/п,с.Фролы, ул.Новая, 26
25	59:32:2050001:2890	Пермский край, Пермский район, Фроловское с/п, с.Фролы, ул.Новая, 26а
26	59:32:2050001:2894	Пермский край, Пермский муниципальный район, Фроловское сельское поселение, с. Фролы, ВЛ 10 кВ Ф. Ферма-1
27	59:32:2050001:2959	Пермский край, Пермский район, Фроловское с/п, с. Фролы, ул. Клубная, примыкающий к земельному участку с кадастровым номером 59:32:2050001:2176
28	59:32:2050001:2985	Пермский край, Пермский район, Фроловское с/п, с.Фролы, ул.Клубная
29	59:32:2050001:2987	Пермский край, Пермский район, Фроловское с/п, с.Фролы, ул.Береговая
30	59:32:2050001:3097	Пермский край, Пермский район, с/п Фроловское, с.Фролы
31	59:32:2050001:3225	Пермский край, Пермский район, Фроловское сельское поселение, с. Фролы, ул. Строителей, 24а
32	59:32:2050001:3760	Пермский край, Пермский район, Фроловское сельское поселение, с. Фролы, ул. Новая, д. 10а
33	59:32:2050001:3761	Пермский край, Пермский район, Фроловское сельское поселение, с. Фролы, ул. Новая, д. 10
34	59:32:2050001:3784	Пермский край, Пермский район, Фроловское сельское поселение, с. Фролы, ул. Новая
35	59:32:2050001:3944	Пермский край, Пермский район, Фроловское сельское поселение, с. Фролы, ул. Новая, д. 18а
36	59:32:2050001:3945	Пермский край, Пермский район, с. Фролы, ул. Новая
37	59:32:2050001:4188	Пермский край, Пермский р-н, с. Фролы, ул. Клубная
38	59:32:2050001:4195	Пермский край, Пермский р-н, с. Фролы, пер. Речной
39	59:32:2050001:4306	Пермский край., Пермский р-н., с.п. Фроловское, с.Фролы, ул. Строителей
40	59:32:3430001:1013	Пермский край, Пермский муниципальный район, на земельном участке расположена ВЛ 10 кВ Ф. Ферма-1
41	59:32:0000000:12540	Пермский край, Пермский район, автомобильная дорога 1Р 242 "Пермь-Екатеринбург", км 12+000-км 54+000
42	59:32:0000000:13048	Пермский край, Пермский район, Фроловское с/п
43	59:32:0000000:13259	Пермский край, Пермский район, Фроловское с/п, д.Замулянка, ул. Сибирская

44	59:32:0000000:14446	Пермский край, Пермский район, Фроловское сельское поселение, с. Фролы
45	59:32:0000000:15641	Российская Федерация, Пермский край, Пермский м.р-н, Фроловское с.п., с. Фролы, ул. Новая
46	59:32:0000000:15646	Российская Федерация, Пермский край, м.р-н Пермский, с.п. Фроловское, д. Замулянка, ул.Сибирская
47	59:32:2130001:71	Пермский край, р-н Пермский, с/пос. Фроловское, д.Замулянка, ул. Зеленая, дом 5, квартира 1
48	59:32:2130001:834	Пермский край, р-н Пермский, с/о Фроловский, д.Замулянка, ул. Зеленая, дом 2
49	59:32:2130001:836	Пермский край, Пермский район, Фроловское с/п, д.Замулянка, ул. Сибирская, дом 105
50	59:32:2130001:865	Пермский край, р-н Пермский, д. Замулянка, ул.Комбайнеров, дом 7
51	59:32:2130001:866	Пермский край, р-н Пермский, с/п Фроловское, д.Замулянка, ул. Зеленая, дом 6
52	59:32:2130001:931	Пермский край, р-н Пермский, с\пос Фроловское, д.Замулянка, ул. Набережная, дом 7
53	59:32:2130001:940	Пермский край, р-н Пермский, с/пос. Фроловское, д.Замулянка, ул. Зеленая, дом 9
54	59:32:2130001:958	Пермский край, Пермский район, Фроловское с/пос., д. Замулянка, ул. Зеленая, дом 7
55	59:32:2130001:962	Пермский край, р-н Пермский, с/п Фроловское, д. Замулянка, ул. Набережная, примерно в 0.018 км, по направлению на юго-восток от дома 7
56	59:32:2130001:981	Пермский край, Пермский район, с/п Фроловское, д.Замулянка, ул. Сибирская, дом 101
57	59:32:2130001:1117	Пермский край, Пермский район, с/п Фроловское, д.Замулянка, ул. Зеленая, д. 5, кв. 2
58	59:32:2130001:1159	Пермский край, Пермский муниципальный район, Фроловское сельское поселение, д. Замулянка, ВЛ 10 кВ Ф. Ферма-1
59	59:32:2130001:1186	Пермский край, Пермский район, Фроловское с/п, д.Замулянка, ул.Комбайнеров
60	59:32:2130001:1199	Пермский край, Пермский р-н, д. Замулянка, ул.Сибирская, д. 103а
61	59:32:2130001:1200	Пермский край, Пермский район, Фроловское сельское поселение, д. Замулянка, ул. Набережная, д.2а
62	59:32:2130001:1337	Пермский край, Пермский район, Фроловское сельское поселение, д. Замулянка, ул. Зеленая
63	59:32:2130001:1355	Российская Федерация, Пермский край, м.р-н Пермский, с.п. Фроловское, д. Замулянка, ул.Комбайнеров, з/у 6
64	59:32:2130001:1402	Российская Федерация, Пермский край, м.р-н Пермский, с.п. Фроловское, д. Замулянка, ул.Комбайнеров
65	59:32:2130001:1404	Российская Федерация, Пермский край, м.р-н Пермский, с.п. Фроловское, д. Замулянка
66	59:32:2130001:1405	Российская Федерация, Пермский край, м.р-н Пермский,


		с.п. Фроловское, д. Замулянка, ул.Заречная
67	59:32:2130001:1410	Российская Федерация, Пермский край, м.р-н Пермский, с.п. Фроловское, д. Замулянка, ул. Зеленая
68	59:32:2130001:1411	Российская Федерация, Пермский край, м.р-н Пермский, с.п. Фроловское, д. Замулянка, ул.Набережная
69	59:32:3420001:7	край Пермский, р-н Пермский, с/п Фроловское, д.Замулянка, ул. Сибирская, дом 66
70	59:32:3420001:8	край Пермский, р-н Пермский, с/п Фроловское, д.Замулянка
71	59:32:3420001:41	Пермский край, Пермский район, автомобильная дорога 1Р 242 Пермь - Екатеринбург, участок км 8+550-км 12+000
72	59:32:3420001:1715	Пермский край, Пермский район, Фроловское с/п, д.Замулянка
73	59:32:3420001:3186	Российская Федерация, край Пермский, м.о. Пермский, д. Замулянка, ул Сибирская, зу 70
74	59:32:3430001:730	Пермский край, Пермский район, Фроловское с/п, д. Няшино
75	59:32:3430001:905	Пермский край, Пермский район, Фроловское с/п, с.Фролы, ул. Новая, 36
76	59:32:3430001:1024	Пермский край, Пермский район, Фроловское с/п, с.Фролы, ул. Новая, 38
77	59:32:3430001:1393	Пермский край, Пермский район, Фроловское с/п, на земельном участке расположена ВЛ 10 кВ ф.Ферма-1
78	59:32:3430001:3077	Российская Федерация, Пермский край, м.р-н Пермский, с.п. Фроловское, с. Фролы, ул. Новая, з/у 34
79	59:32:3430001:3078	Российская Федерация, Пермский край, м.р-н Пермский, с.п. Фроловское, с. Фролы, ул. Новая, з/у 34/1
80	59:32:3430001:3896	Пермский край, м.р-н Пермский, с.п. Фроловское, с.Фролы, ул. Новая
81	59:32:3430001:4172	Российская Федерация, Пермский край, м.р-н Пермский, с.п. Фроловское, с. Фролы, ул. Новая
82	59:32:2130001:1150	Пермский край, Пермский муниципальный район, Фроловское сельское поселение, д. Замулянка, КТП-6357
83	59:32:2050001:4268	Пермский край, Пермский м. р-н, Фроловское с/п, с.Фролы, ул. Луговая

Приложение № 2
к распоряжению
комитета имущественных
отношений администрации
Пермского муниципального округа
от 09.01.2024 № 19

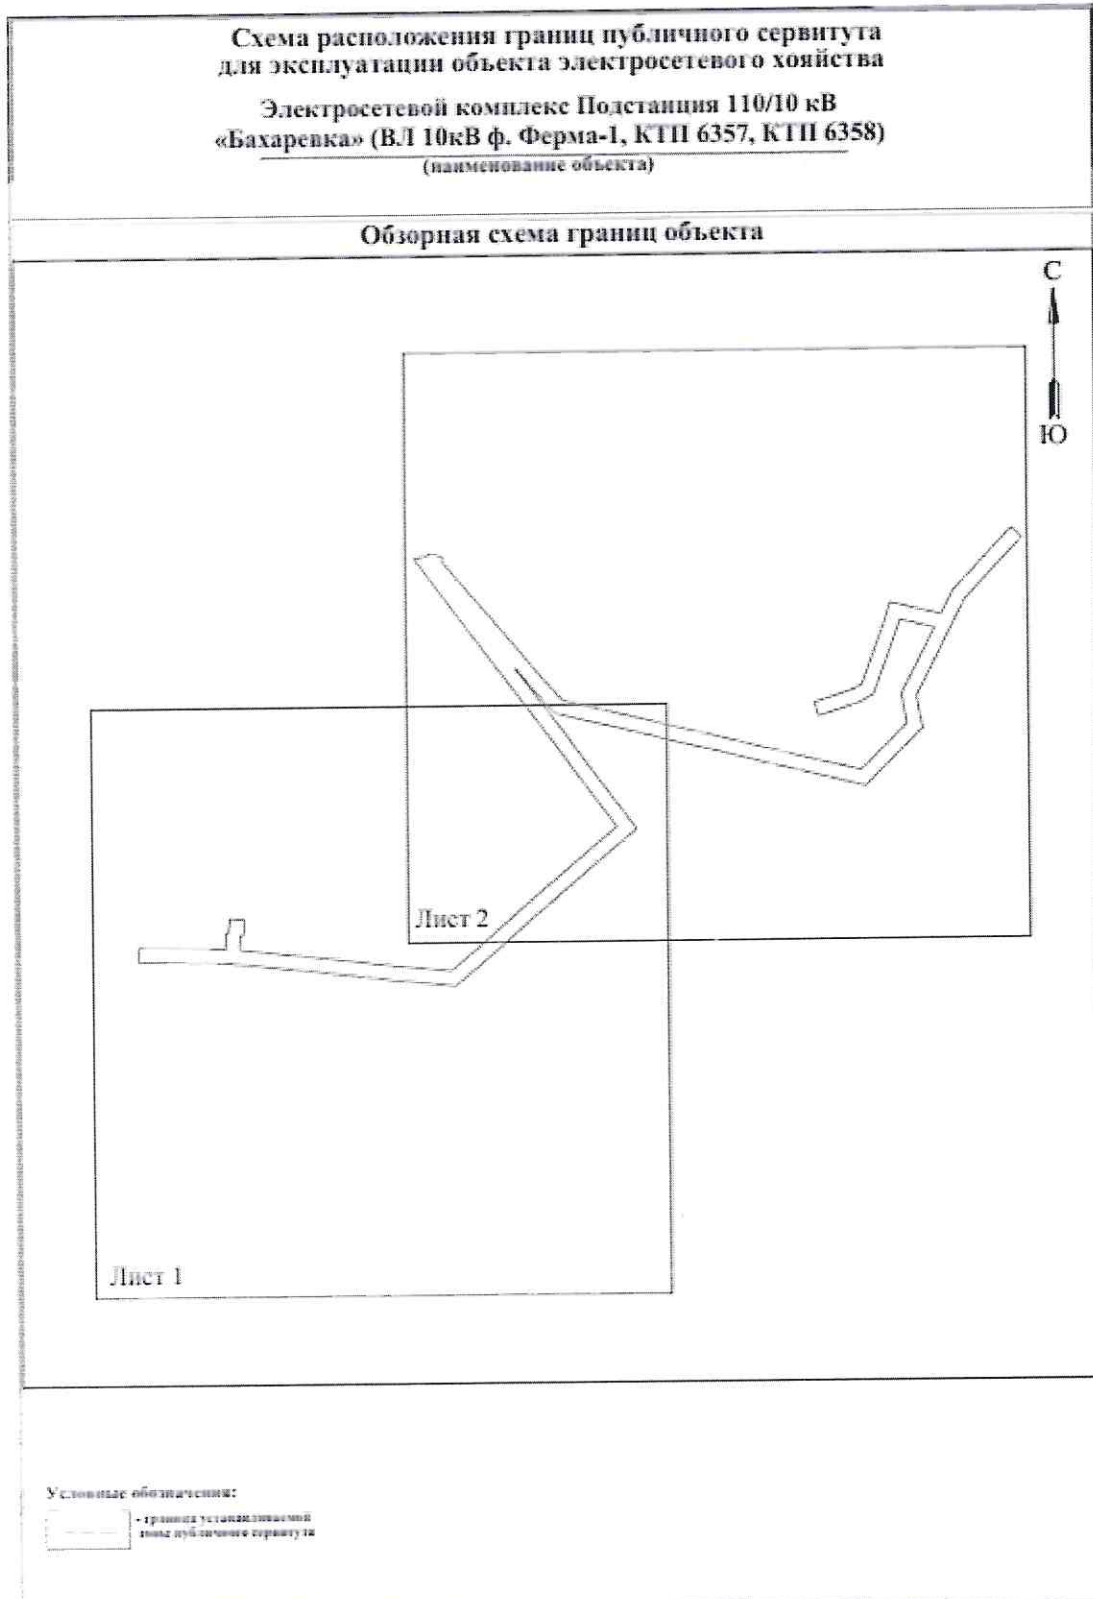

**Схема расположения границ публичного сервитута
для эксплуатации объекта электросетевого хозяйства**

**Электросетевой комплекс Подстанция 110/10 кВ «Бахаревка» (ВЛ 10кВ ф. Ферма-1, КТП 6357, КТП 6358)
(наименование объекта)**

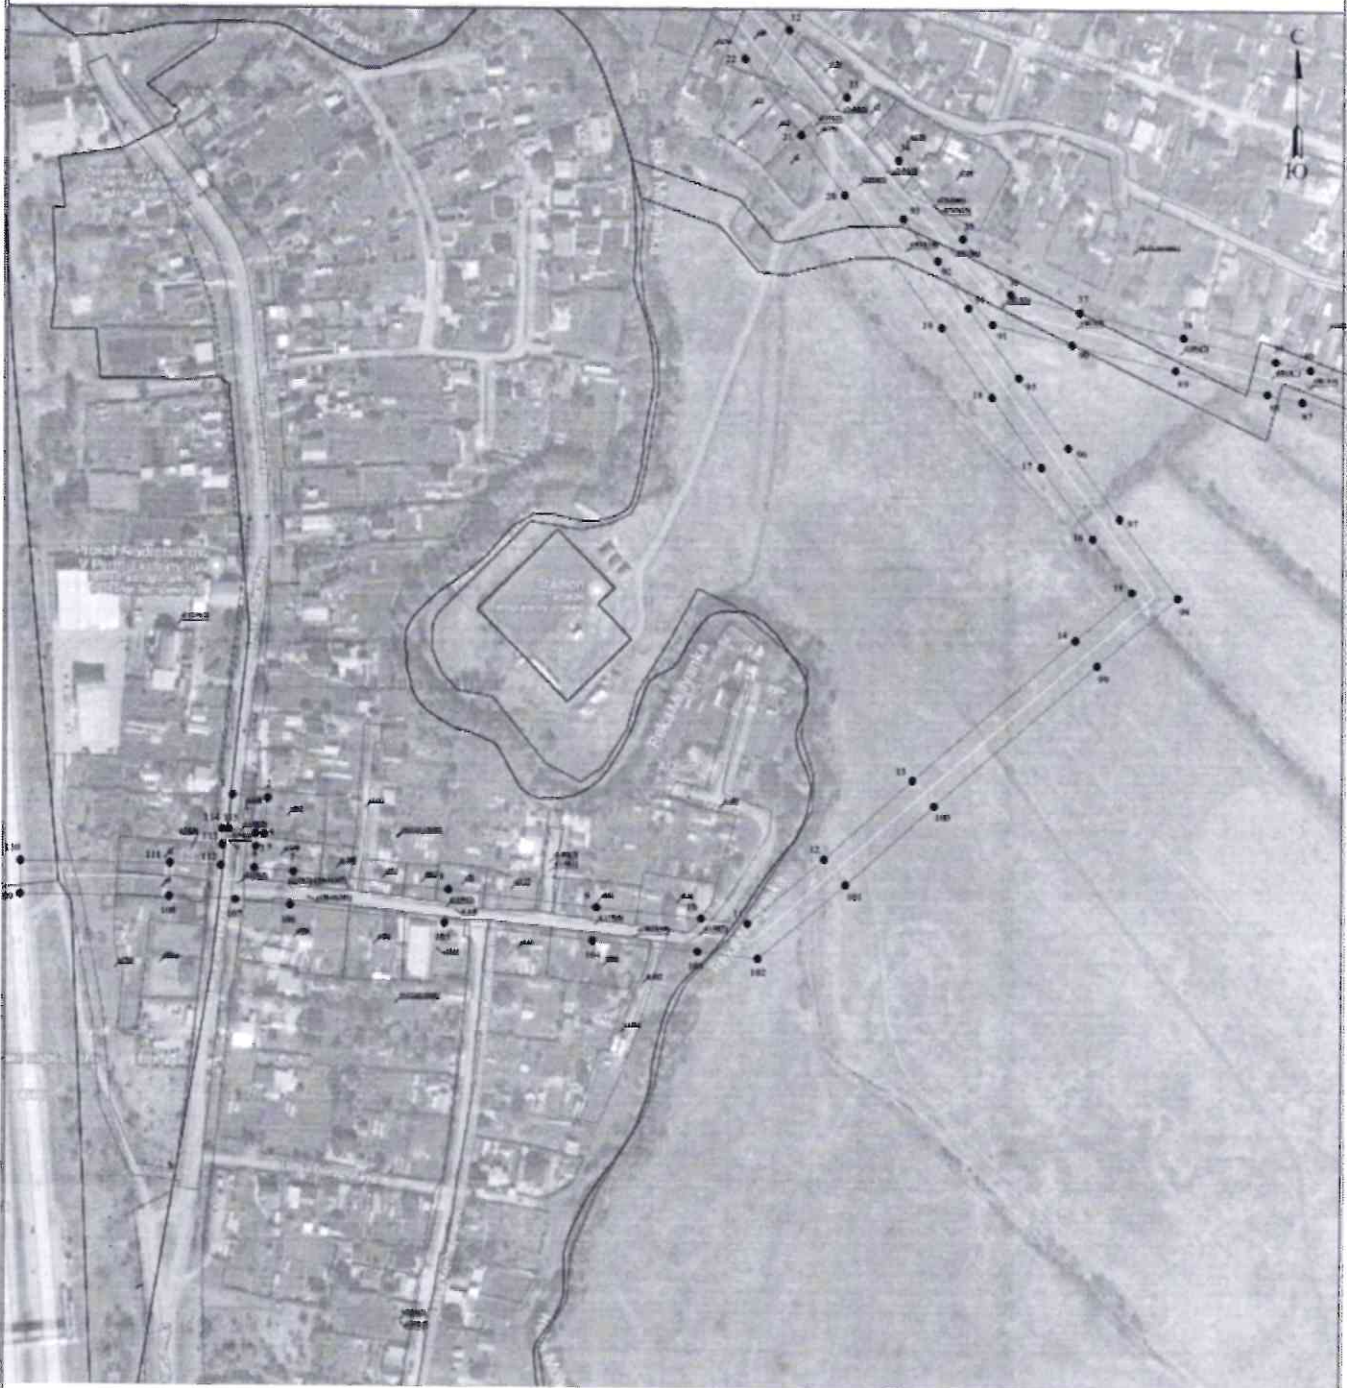

Масштаб 1:3000

Лист 1 из 2

Используемые условные знаки и обозначения:








 

 1	- обозначение заданной точки трассы установки объектов публичного сервитута		- границы земельных участков
	- границы земельных участков, принадлежащих и зоне публичного сервитута		- ось линии, ось трассы объекта
	- границы земельного участка		
	- линия инженерных сетей		
	- административная граница земельного участка		
	- границы установления публичного сервитута		

Схема расположения границ публичного сервитута
для эксплуатации объекта электросетевого хозяйства

Электросетевой комплекс Подстанции 110/10 кВ «Бахаревка» (ВЛ 10кВ ф. Ферма-1, КТП 6357, КТП 6358)
(наименование объекта)



Масштаб 1:3000

Лист 2 из 2

Используемые условные знаки и обозначения:

	• обозначают контрольные точки границ устанавливаемого публичного сервитута		- граница земельного участка
	- границы земельных участков, земельных владений публичного сервитута		- ось линии, контур объекта
	- границы газопроводных магистралей		
	- контур газопроводных магистралей		
	- ось газовой линии ответвления участка		
	- границы устанавливаемого публичного сервитута		

Приложение № 3
к распоряжению
комитета имущественных
отношений администрации
Пермского муниципального округа
от 09.01.2024 № 19

Сведения о местоположении границ объекта					
1. Система координат <u>МСК-59, зона 2</u>					
2. Сведения о характерных точках границ объекта					
Обозначение характерных точек границ	Координаты, м		Метод определения координат характерной точки	Средняя квадратическая погрешность положения характерной точки (М), м	Описание обозначения точки на местности (при наличии)
	X	Y			
1	2	3	4	5	6
1	506004.97	2233355.36	Метод спутниковых геодезических измерений (определений)	0.10	-
2	506002.87	2233377.60	Метод спутниковых геодезических измерений (определений)	0.10	-
3	506700.51	2233375.30	Метод спутниковых геодезических измерений (определений)	0.10	-
4	506700.97	2233370.14	Метод спутниковых геодезических измерений (определений)	0.10	-
5	506773.08	2233370.11	Метод спутниковых геодезических измерений (определений)	0.10	-
6	506759.54	2233369.33	Метод спутниковых геодезических измерений (определений)	0.10	-
7	506757.33	2233394.29	Метод спутниковых геодезических измерений (определений)	0.10	-
8	506746.41	2233492.57	Метод спутниковых геодезических измерений (определений)	0.10	-
9	506735.65	2233586.07	Метод спутниковых геодезических измерений (определений)	0.10	-
10	506729.12	2233651.70	Метод спутниковых геодезических измерений (определений)	0.10	-
11	506725.82	2233600.61	Метод спутниковых геодезических измерений (определений)	0.10	-
12	506766.19	2233728.80	Метод спутниковых геодезических измерений (определений)	0.10	-
13	506815.26	2233784.49	Метод спутниковых геодезических измерений (определений)	0.10	-

14	506903.37	2233887.75	Метод спутниковых геодезических измерений (определений)	0.10	-
15	506933.35	2233923.35	Метод спутниковых геодезических измерений (определений)	0.10	-
16	506966.95	2233898.44	Метод спутниковых геодезических измерений (определений)	0.10	-
17	507011.46	2233865.78	Метод спутниковых геодезических измерений (определений)	0.10	-
18	507055.34	2233834.33	Метод спутниковых геодезических измерений (определений)	0.10	-
19	507089.18	2233802.24	Метод спутниковых геодезических измерений (определений)	0.10	-
20	507181.66	2233740.56	Метод спутниковых геодезических измерений (определений)	0.10	-
21	507219.11	2233712.88	Метод спутниковых геодезических измерений (определений)	0.10	-
22	507266.82	2233677.47	Метод спутниковых геодезических измерений (определений)	0.10	-
23	507327.98	2233631.97	Метод спутниковых геодезических измерений (определений)	0.10	-
24	507332.21	2233651.88	Метод спутниковых геодезических измерений (определений)	0.10	-
25	507335.75	2233652.70	Метод спутниковых геодезических измерений (определений)	0.10	-
26	507333.95	2233660.09	Метод спутниковых геодезических измерений (определений)	0.10	-
27	507334.81	2233664.12	Метод спутниковых геодезических измерений (определений)	0.10	-
28	507332.55	2233665.86	Метод спутниковых геодезических измерений (определений)	0.10	-
29	507330.60	2233673.87	Метод спутниковых геодезических измерений (определений)	0.10	-
30	507324.13	2233672.34	Метод спутниковых геодезических измерений (определений)	0.10	-
31	507322.48	2233673.61	Метод спутниковых	0.10	-

			геодезических измерений (определений)		
32	507285.27	2233704.93	Метод спутниковых геодезических измерений (определений)	0.10	-
33	507242.86	2233741.69	Метод спутниковых геодезических измерений (определений)	0.10	-
34	507203.48	2233774.68	Метод спутниковых геодезических измерений (определений)	0.10	-
35	507154.59	2233815.42	Метод спутниковых геодезических измерений (определений)	0.10	-
36	507119.90	2233846.18	Метод спутниковых геодезических измерений (определений)	0.10	-
37	507108.74	2233889.92	Метод спутниковых геодезических измерений (определений)	0.10	-
38	507093.20	2233955.20	Метод спутниковых геодезических измерений (определений)	0.10	-
39	507078.38	2234012.66	Метод спутниковых геодезических измерений (определений)	0.10	-
40	507073.36	2234034.23	Метод спутниковых геодезических измерений (определений)	0.10	-
41	507062.09	2234081.09	Метод спутниковых геодезических измерений (определений)	0.10	-
42	507046.66	2234141.75	Метод спутниковых геодезических измерений (определений)	0.10	-
43	507033.43	2234195.52	Метод спутниковых геодезических измерений (определений)	0.10	-
44	507023.09	2234239.58	Метод спутниковых геодезических измерений (определений)	0.10	-
45	507012.95	2234282.12	Метод спутниковых геодезических измерений (определений)	0.10	-
46	507047.54	2234317.20	Метод спутниковых геодезических измерений (определений)	0.10	-
47	507080.11	2234350.25	Метод спутниковых геодезических измерений (определений)	0.10	-
48	507124.32	2234342.26	Метод спутниковых геодезических измерений (определений)	0.10	-

			измерений (определений)		
49	507174.39	2234366.02	Метод спутниковых геодезических измерений (определений)	0.10	-
50	507220.47	2234391.59	Метод спутниковых геодезических измерений (определений)	0.10	-
51	507232.71	2234340.92	Метод спутниковых геодезических измерений (определений)	0.10	-
52	507211.48	2234333.43	Метод спутниковых геодезических измерений (определений)	0.10	-
53	507153.50	2234311.92	Метод спутниковых геодезических измерений (определений)	0.10	-
54	507123.99	2234301.05	Метод спутниковых геодезических измерений (определений)	0.10	-
55	507112.60	2234281.09	Метод спутниковых геодезических измерений (определений)	0.10	-
56	507105.88	2234261.13	Метод спутниковых геодезических измерений (определений)	0.10	-
57	507095.98	2234230.23	Метод спутниковых геодезических измерений (определений)	0.10	-
58	507093.25	2234219.80	Метод спутниковых геодезических измерений (определений)	0.10	-
59	507113.57	2234214.48	Метод спутниковых геодезических измерений (определений)	0.10	-
60	507116.15	2234224.37	Метод спутниковых геодезических измерений (определений)	0.10	-
61	507125.30	2234254.49	Метод спутниковых геодезических измерений (определений)	0.10	-
62	507132.03	2234272.45	Метод спутниковых геодезических измерений (определений)	0.10	-
63	507138.52	2234284.02	Метод спутниковых геодезических измерений (определений)	0.10	-
64	507160.78	2234292.22	Метод спутниковых геодезических измерений (определений)	0.10	-
65	507218.74	2234313.72	Метод спутниковых геодезических измерений	0.10	-

			(определенный)		
66	507257.83	2234326.45	Метод спутниковых геодезических измерений (определенный)	0.10	-
67	507246.07	2234375.00	Метод спутниковых геодезических измерений (определенный)	0.10	-
68	507239.69	2234401.45	Метод спутниковых геодезических измерений (определенный)	0.10	-
69	507253.17	2234408.39	Метод спутниковых геодезических измерений (определенный)	0.10	-
70	507274.20	2234419.20	Метод спутниковых геодезических измерений (определенный)	0.10	-
71	507357.13	2234498.25	Метод спутниковых геодезических измерений (определенный)	0.10	-
72	507364.64	2234505.78	Метод спутниковых геодезических измерений (определенный)	0.10	-
73	507349.78	2234520.61	Метод спутниковых геодезических измерений (определенный)	0.10	-
74	507342.45	2234513.27	Метод спутниковых геодезических измерений (определенный)	0.10	-
75	507261.50	2234436.11	Метод спутниковых геодезических измерений (определенный)	0.10	-
76	507243.57	2234427.07	Метод спутниковых геодезических измерений (определенный)	0.10	-
77	507220.31	2234415.11	Метод спутниковых геодезических измерений (определенный)	0.10	-
78	507167.46	2234388.08	Метод спутниковых геодезических измерений (определенный)	0.10	-
79	507121.22	2234364.28	Метод спутниковых геодезических измерений (определенный)	0.10	-
80	507072.90	2234372.86	Метод спутниковых геодезических измерений (определенный)	0.10	-
81	507032.63	2234351.96	Метод спутниковых геодезических измерений (определенный)	0.10	-
82	506989.32	2234388.26	Метод спутниковых геодезических измерений (определенный)	0.10	-

83	507002.68	2234234.66	Метод спутниковых геодезических измерений (определений)	0.10	-
84	507013.01	2234190.61	Метод спутниковых геодезических измерений (определений)	0.10	-
85	507026.29	2234136.65	Метод спутниковых геодезических измерений (определений)	0.10	-
86	507041.71	2234076.05	Метод спутниковых геодезических измерений (определений)	0.10	-
87	507052.92	2234029.40	Метод спутниковых геодезических измерений (определений)	0.10	-
88	507057.96	2234007.66	Метод спутниковых геодезических измерений (определений)	0.10	-
89	507073.82	2233950.15	Метод спутниковых геодезических измерений (определений)	0.10	-
90	507088.34	2233884.88	Метод спутниковых геодезических измерений (определений)	0.10	-
91	507101.15	2233834.74	Метод спутниковых геодезических измерений (определений)	0.10	-
92	507140.91	2233799.40	Метод спутниковых геодезических измерений (определений)	0.10	-
93	507167.01	2233777.74	Метод спутниковых геодезических измерений (определений)	0.10	-
94	507111.66	2233819.12	Метод спутниковых геодезических измерений (определений)	0.10	-
95	507067.66	2233851.34	Метод спутниковых геодезических измерений (определений)	0.10	-
96	507023.79	2233882.78	Метод спутниковых геодезических измерений (определений)	0.10	-
97	506979.41	2233915.34	Метод спутниковых геодезических измерений (определений)	0.10	-
98	506929.97	2233951.97	Метод спутниковых геодезических измерений (определений)	0.10	-
99	506887.35	2233901.33	Метод спутниковых геодезических измерений (определений)	0.10	-
100	506799.40	2233796.25	Метод спутниковых	0.10	-

			геодезических измерений (определений)		
101	506750.26	2233742.48	Метод спутниковых геодезических измерений (определений)	0.10	-
102	506703.93	2233607.18	Метод спутниковых геодезических измерений (определений)	0.10	-
103	506706.24	2233649.47	Метод спутниковых геодезических измерений (определений)	0.10	-
104	506714.77	2233583.83	Метод спутниковых геодезических измерений (определений)	0.10	-
105	506725.55	2233490.21	Метод спутниковых геодезических измерений (определений)	0.10	-
106	506736.43	2233392.20	Метод спутниковых геодезических измерений (определений)	0.10	-
107	506739.50	2233357.56	Метод спутниковых геодезических измерений (определений)	0.10	-
108	506741.50	2233315.77	Метод спутниковых геодезических измерений (определений)	0.10	-
109	506742.57	2233221.87	Метод спутниковых геодезических измерений (определений)	0.10	-
110	506763.57	2233222.11	Метод спутниковых геодезических измерений (определений)	0.10	-
111	506762.49	2233316.39	Метод спутниковых геодезических измерений (определений)	0.10	-
112	506760.97	2233248.38	Метод спутниковых геодезических измерений (определений)	0.10	-
113	506773.72	2233349.11	Метод спутниковых геодезических измерений (определений)	0.10	-
114	506783.94	2233349.15	Метод спутниковых геодезических измерений (определений)	0.10	-
115	506783.93	2233353.21	Метод спутниковых геодезических измерений (определений)	0.10	-
1	506804.97	2233355.36	Метод спутниковых геодезических измерений (определений)	0.10	-
3. Сведения о характерных точках части (частей) границы объекта					